


北上尾西口駅前交通広場及び北上尾西口線道路現況平面図

縮尺 五百分之一

平成七年三月

昭和株式会社

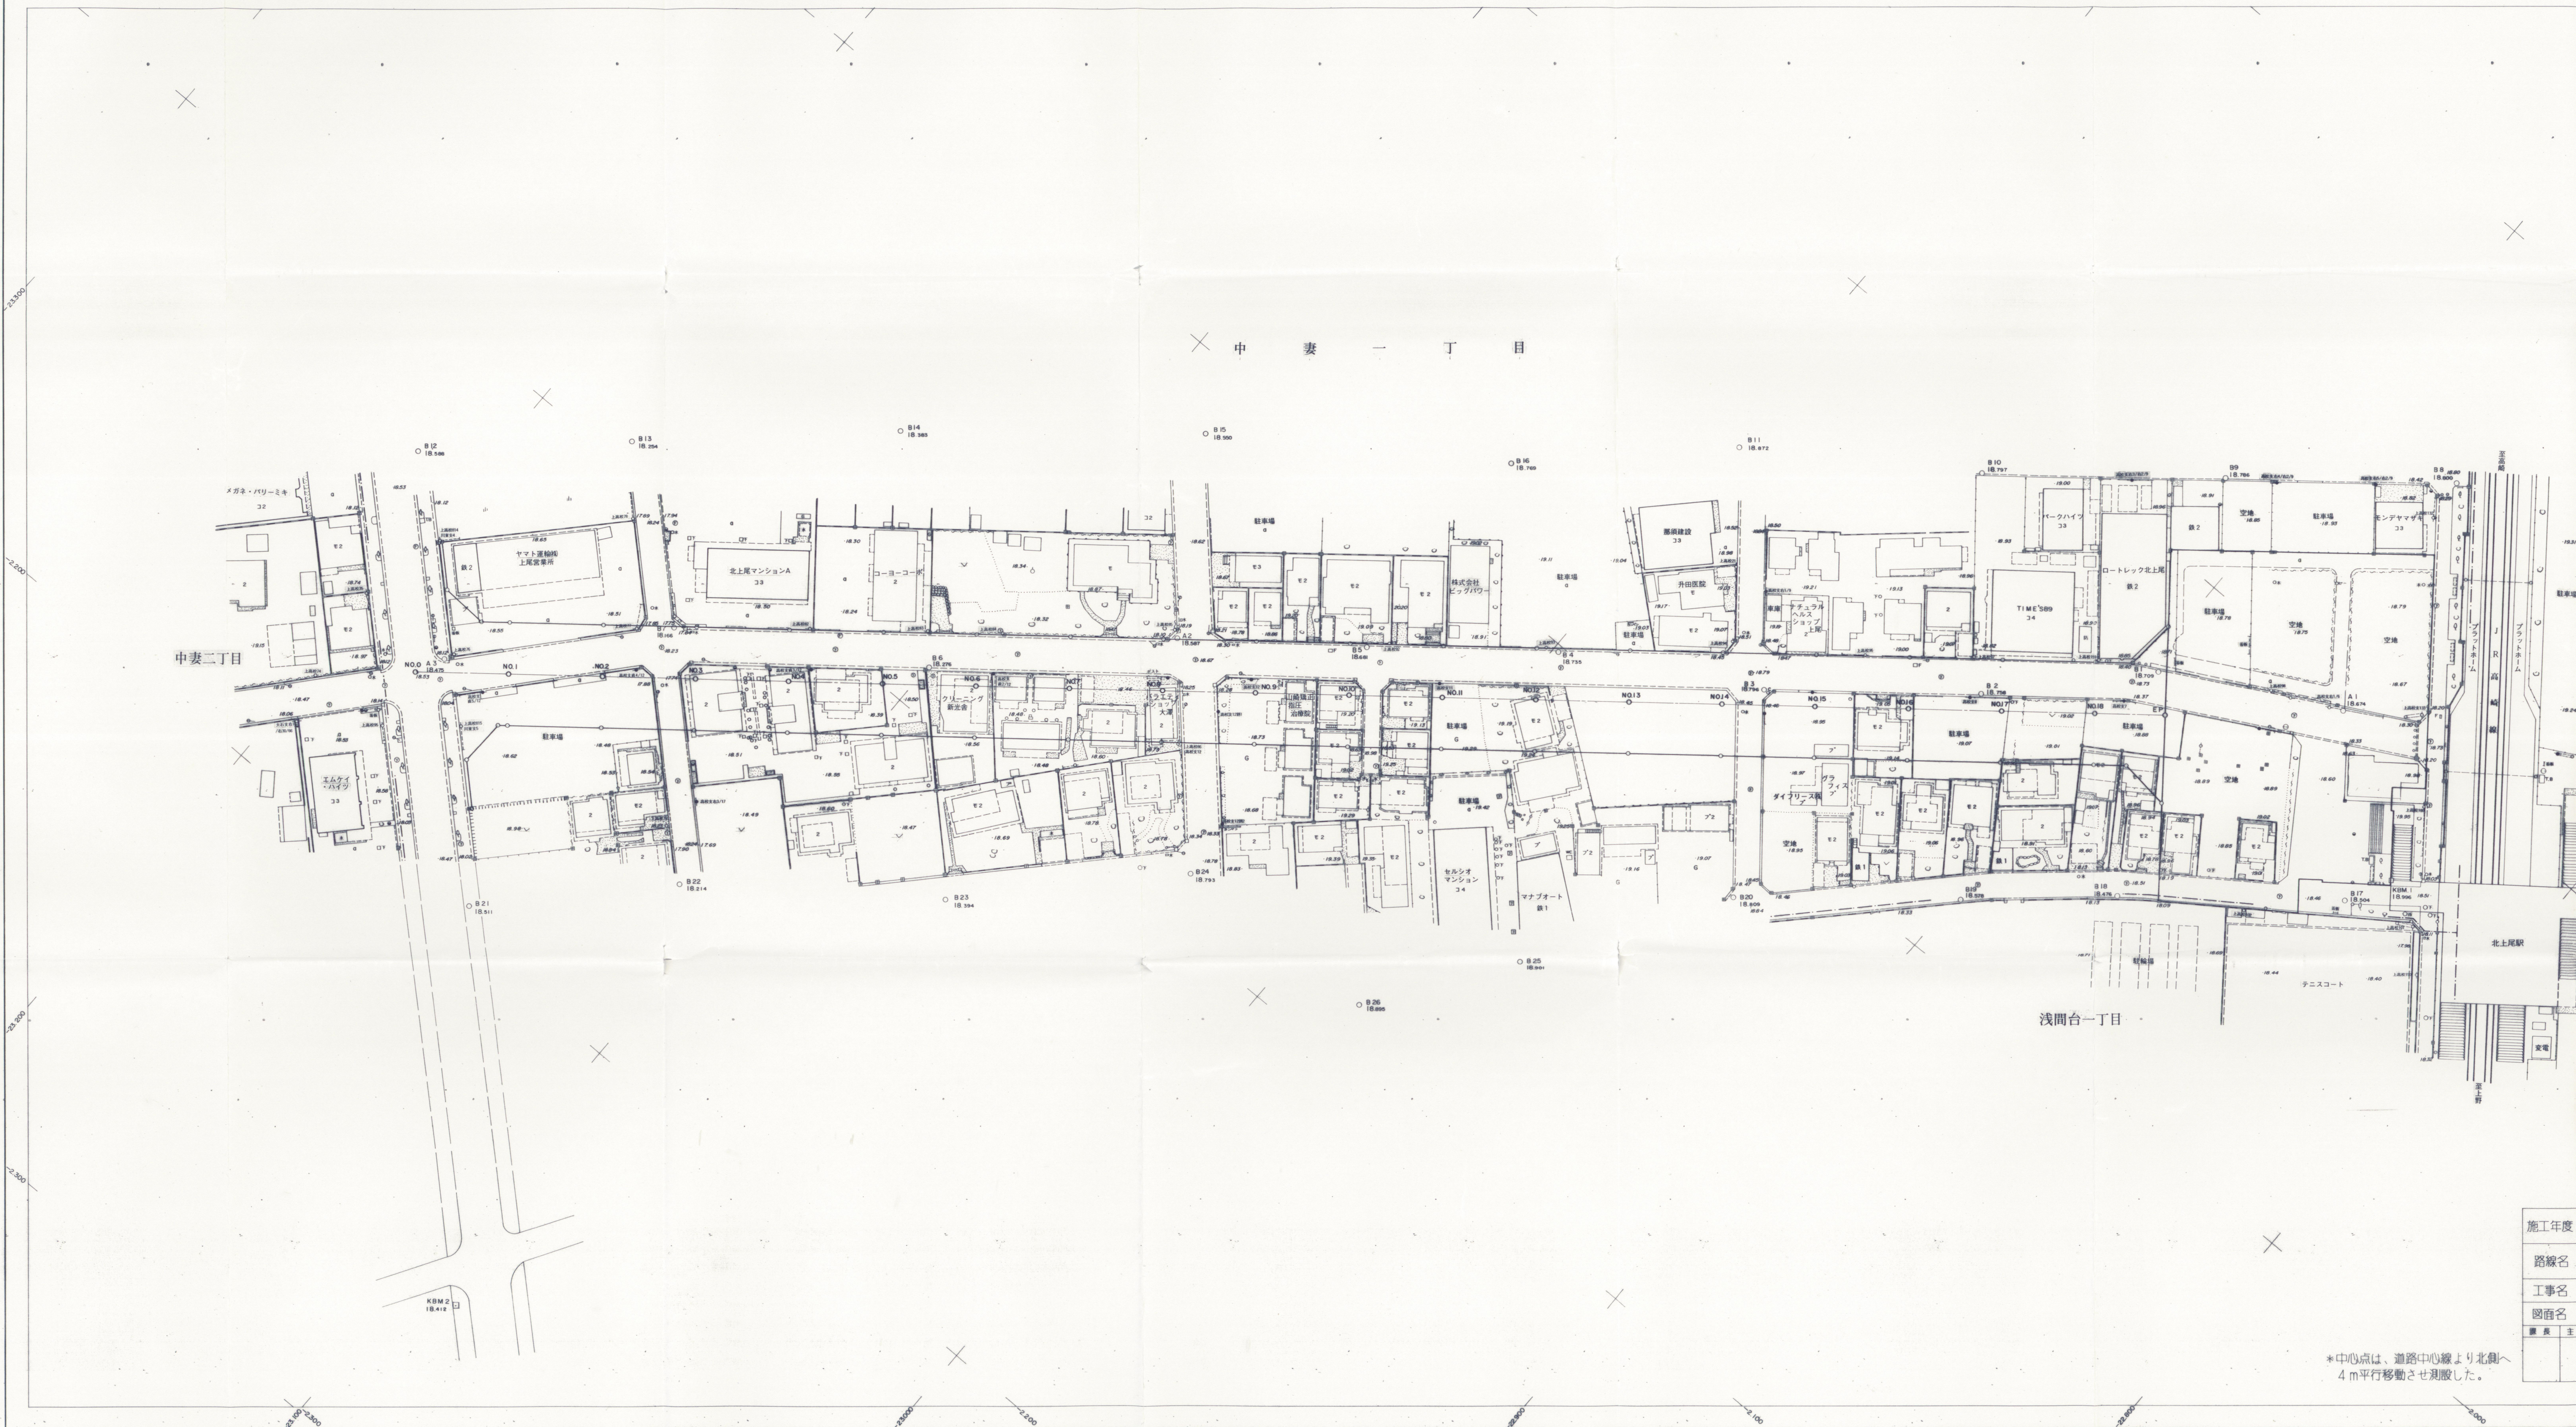

*中心点は、道路中心線より北側へ4m平行移動させ測設した。

施工年度	
路線名	
工事名	
図面名	
製表主	