
 


上尾都市計画道路調査平面図(第一測量区)五の五

上尾市栄町一緑丘三丁目地内

縮尺 五百分之一

測量年月 昭和五十六年三月
作業機関 パシフィック測量調査株式会社
計画機関 埼玉県大宮土木事務所

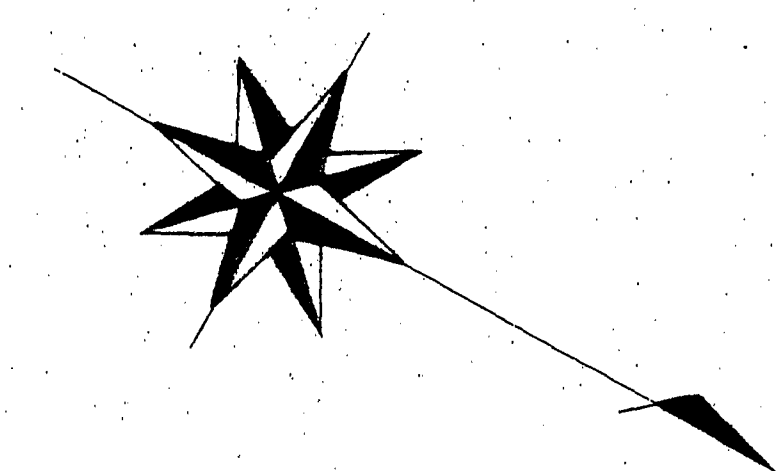

凡例	
●	地
○	境界
—	境界