

## 第 5 5 回

### 上尾市都市計画審議会 議案

( 開催日 令和 6 年 1 0 月 1 1 日 )

#### 議 案 名

第 1 号議案 上尾都市計画下水道の変更 (上尾市決定)

## 上尾都市計画下水道の変更（上尾市決定）

上尾都市計画下水道「2.排水区域」を次のように変更する。

### 2. 排水区域

「排水区域は総括図表示のとおり」

（備考） 汚水面積 約 2,686 ha

雨水面積 約 2,065 ha

### 理 由

本市の公共下水道事業は、昭和 46 年度に都市計画を定め、現在まで数次にわたる事業区域の拡大をし、地域住民の生活環境の改善と河川等の公共用水域の水質保全等に寄与してきた。

今回の排水区域の変更のうち、污水計画については、区域外流入による区域の追加及び令和 4 年 9 月 20 日に告示された都市計画用途地域の変更に伴い「上尾市公共下水道全体計画区域の見直し」を行ったところであり、この区域の見直しに伴う排水区域の変更を行うものである。

また、雨水計画については、近年増加傾向にある集中豪雨による都市型水害への対策強化として、その被害が著しい地区 17.7ha について都市計画決定するものである。

## 上尾都市計画下水道の変更（上尾市決定）

（新 旧 対 照）

### 2. 排水区域

（ ）変更前

「排水区域は総括図表示のとおり」

（約 2,684 ha）

（備考） 汚水面積 約 2,686 ha

（約 2,047 ha）

雨水面積 約 2,065 ha

新旧対照表（参考）


新				旧					
1. 下水道の名称				1. 下水道の名称					
名 称		備 考		名 称		備 考			
上尾公共下水道				上尾公共下水道					
2. 排水区域				2. 排水区域					
名 称	面 積	備 考		名 称	面 積	備 考			
上尾公共 下水道	汚水 約 2,686ha	合流		上 尾 公 共 下 水 道	汚水 約 2,684ha	合流			
		鴨川第2 処理分区	約 20.4 ha			鴨川第2 処理分区	約 20.4 ha		
		鴨川第3 処理分区	約 27.8 ha			鴨川第3 処理分区	約 27.8 ha		
		鴨川第5 処理分区	約 93.3 ha			鴨川第5 処理分区	約 93.3 ha		
		分流汚水				分流汚水			
		鴨川第1 処理分区	約 264.6 ha			鴨川第1 処理分区	約 264.6 ha		
		鴨川第2 処理分区	約 49.7 ha			鴨川第2 処理分区	約 49.7 ha		
		鴨川第3 処理分区	約 13.8 ha			鴨川第3 処理分区	約 13.8 ha		
		鴨川第4 処理分区	約 11.4 ha			鴨川第4 処理分区	約 11.4 ha		
		鴨川第5 処理分区	約 388.2 ha			鴨川第5 処理分区	約 388.2 ha		
		鴨川第6 処理分区	約 566.4 ha			鴨川第6 処理分区	約 562.2 ha		
		鴨川第9 処理分区	約 0 ha			鴨川第9 処理分区	約 0 ha		
		鴨川第10 処理分区	約 21 ha			鴨川第10 処理分区	約 18.5 ha		
		鴨川第11 処理分区	約 91.5 ha			鴨川第11 処理分区	約 97.5 ha		
		芝川第1 処理分区	約 373.1 ha			芝川第1 処理分区	約 373.1 ha		
		芝川第2-1 処理分区	約 12.5 ha			芝川第2-1 処理分区	約 12.5 ha		
		芝川第2-2 処理分区	約 28.5 ha			芝川第2-2 処理分区	約 28.5 ha		
		芝川第2-3 処理分区	約 66.5 ha			芝川第2-3 処理分区	約 66.4 ha		
		芝川第3-1 処理分区	約 208 ha			芝川第3-1 処理分区	約 207.5 ha		
		芝川第3-2 処理分区	約 13.2 ha			芝川第3-2 処理分区	約 13.2 ha		
		芝川第3-3 処理分区	約 10.6 ha			芝川第3-3 処理分区	約 10.6 ha		
		芝川第4 処理分区	約 208.4 ha			芝川第4 処理分区	約 208.4 ha		
		芝川第6 処理分区	約 1.9 ha			芝川第6 処理分区	約 1.9 ha		
		荒川第1 処理分区	約 215.3 ha			荒川第1 処理分区	約 214.5 ha		
	雨水 約 2,065ha	雨水 約 2,047ha	雨水			雨水 約 2,047ha	雨水 約 2,047ha	雨水	
			鴨川排水区		約 158.2 ha			鴨川排水区	約 158.2 ha
			鴨川左岸第1 排水区		約 48.5 ha			鴨川左岸第1 排水区	約 48.5 ha
			鴨川左岸第2 排水区		約 53.5 ha			鴨川左岸第2 排水区	約 53.5 ha
			鴨川左岸第3 排水区		約 22.8 ha			鴨川左岸第3 排水区	約 22.8 ha
			鴨川左岸第4 排水区		約 26.0 ha			鴨川左岸第4 排水区	約 26.0 ha
			鴨川左岸第5 排水区		約 36.6 ha			鴨川左岸第5 排水区	約 36.6 ha
			鴨川左岸第7 排水区		約 11.9 ha			鴨川左岸第7 排水区	約 11.9 ha
			鴨川左岸第8 排水区		約 7.1 ha			鴨川左岸第8 排水区	約 7.1 ha
			鴨川左岸第9 排水区		約 8.7 ha			鴨川左岸第9 排水区	約 8.7 ha
			鴨川左岸第10 排水区		約 1.5 ha			鴨川左岸第10 排水区	約 1.5 ha
			鴨川左岸第11 排水区		約 6.8 ha			鴨川左岸第11 排水区	約 6.8 ha
			鴨川左岸第その他		約 33.9 ha			鴨川左岸第その他	約 33.9 ha
			鴨川右岸第1 排水区		約 46.2 ha			鴨川右岸第1 排水区	約 46.2 ha
			鴨川右岸第2 排水区		約 63.5 ha			鴨川右岸第2 排水区	約 63.5 ha
			鴨川右岸第3 排水区		約 25.6 ha			鴨川右岸第3 排水区	約 25.6 ha
			鴨川右岸第4-1 排水区		約 15.6 ha			鴨川右岸第4-1 排水区	約 15.6 ha
			鴨川右岸第4-2 排水区		約 5.8 ha			鴨川右岸第4-2 排水区	約 5.8 ha
			鴨川右岸第5 排水区		約 2.3 ha			鴨川右岸第5 排水区	約 2.3 ha
			鴨川右岸第6 排水区		約 122.7 ha			鴨川右岸第6 排水区	約 122.7 ha
			鴨川右岸第7 排水区		約 27.7 ha			鴨川右岸第7 排水区	約 27.7 ha
			鴨川右岸第8 排水区		約 68.2 ha			鴨川右岸第8 排水区	約 68.2 ha
			鴨川右岸第9 排水区		約 19.9 ha			鴨川右岸第9 排水区	約 19.9 ha
鴨川右岸第10 排水区			約 20.7 ha	鴨川右岸第10 排水区	約 20.7 ha				
鴨川右岸第11 排水区			約 20.0 ha	鴨川右岸第11 排水区	約 20.0 ha				
鴨川右岸第12 排水区			約 11.8 ha	鴨川右岸第12 排水区	約 11.8 ha				
鴨川右岸第13 排水区			約 8.5 ha	鴨川右岸第13 排水区	約 8.5 ha				
鴨川右岸第14 排水区			約 11.1 ha	鴨川右岸第14 排水区	約 11.1 ha				
鴨川右岸第15 排水区			約 8.0 ha	鴨川右岸第15 排水区	約 8.0 ha				
鴨川右岸第16 排水区			約 23.8 ha	鴨川右岸第16 排水区	約 23.8 ha				
鴨川右岸第17 排水区			約 2.2 ha	鴨川右岸第17 排水区	約 2.2 ha				
芝川右岸第1 排水区			約 38.9 ha	芝川右岸第1 排水区	約 38.9 ha				
芝川右岸第2 排水区			約 33.9 ha	芝川右岸第2 排水区	約 33.9 ha				
芝川右岸第3 排水区			約 11.0 ha	芝川右岸第3 排水区	約 11.0 ha				
芝川右岸第4 排水区			約 12.6 ha	芝川右岸第4 排水区	約 12.6 ha				
芝川右岸第5 排水区			約 27.6 ha	芝川右岸第5 排水区	約 27.6 ha				



		芝川右岸第 6 排水区	約	26.7 ha			芝川右岸第 6 排水区	約	26.7 ha
		芝川右岸第 7 排水区	約	13.5 ha			芝川右岸第 7 排水区	約	13.5 ha
		芝川右岸第 8 排水区	約	11.3 ha			芝川右岸第 8 排水区	約	11.3 ha
		芝川右岸第 9 排水区	約	21.9 ha			芝川右岸第 9 排水区	約	21.9 ha
		芝川右岸第 10 排水区	約	9.7 ha			芝川右岸第 10 排水区	約	9.7 ha
		芝川右岸第 11 排水区	約	25.7 ha			芝川右岸第 11 排水区	約	25.7 ha
		芝川右岸第 12 排水区	約	10.6 ha			芝川右岸第 12 排水区	約	10.6 ha
		芝川右岸第 13 排水区	約	56.8 ha			芝川右岸第 13 排水区	約	56.8 ha
		芝川右岸第 14 排水区	約	2.5 ha			芝川右岸第 14 排水区	約	2.5 ha
		芝川右岸第 15 排水区	約	31.6 ha			芝川右岸第 15 排水区	約	31.6 ha
		芝川右岸第 17 排水区	約	15.0 ha			芝川右岸第 17 排水区	約	15.0 ha
		芝川右岸第 18 排水区	約	20.3 ha			芝川右岸第 18 排水区	約	20.3 ha
		芝川右岸第 19 排水区	約	37.4 ha			芝川右岸第 19 排水区	約	37.4 ha
		芝川右岸第 20 排水区	約	6.8 ha			芝川右岸第 20 排水区	約	6.8 ha
		芝川右岸第 21 排水区	約	7.0 ha			芝川右岸第 21 排水区	約	7.0 ha
		芝川右岸第 22 排水区	約	10.9 ha			芝川右岸第 22 排水区	約	10.9 ha
		芝川左岸第 1 排水区	約	38.0 ha			芝川左岸第 1 排水区	約	38.0 ha
		芝川左岸第 2 排水区	約	11.9 ha			芝川左岸第 2 排水区	約	11.9 ha
		芝川左岸第 3 排水区	約	23.5 ha			芝川左岸第 3 排水区	約	23.5 ha
		芝川左岸第 4 排水区	約	15.0 ha			芝川左岸第 4 排水区	約	15.0 ha
		芝川左岸第 5 排水区	約	19.9 ha			芝川左岸第 5 排水区	約	19.9 ha
		芝川左岸第 6 排水区	約	8.8 ha			芝川左岸第 6 排水区	約	8.8 ha
		芝川左岸第 7 排水区	約	17.8 ha			芝川左岸第 7 排水区	約	17.8 ha
		芝川左岸第 8 排水区	約	4.7 ha			芝川左岸第 8 排水区	約	4.7 ha
		芝川左岸第 9 排水区	約	12.3 ha			芝川左岸第 9 排水区	約	12.3 ha
		芝川左岸第 10 排水区	約	6.3 ha			芝川左岸第 10 排水区	約	6.3 ha
		芝川左岸第 11 排水区	約	2.8 ha			芝川左岸第 11 排水区	約	2.8 ha
		芝川左岸第 12 排水区	約	25.5 ha			芝川左岸第 12 排水区	約	25.5 ha
		芝川左岸第 18 排水区	約	17.6 ha			芝川左岸第 18 排水区	約	0 ha
		芝川左岸第 19-2 排水区	約	9.6 ha			芝川左岸第 19-2 排水区	約	9.5 ha
		芝川左岸第 26 排水区	約	18.9 ha			芝川左岸第 26 排水区	約	18.9 ha
		原市沼川第 5 排水区	約	20.4 ha			原市沼川第 5 排水区	約	20.4 ha
		原市沼川第 7 排水区	約	37.1 ha			原市沼川第 7 排水区	約	37.1 ha
		原市沼川第 11 排水区	約	74.3 ha			原市沼川第 11 排水区	約	74.3 ha
		綾瀬川第 2 排水区	約	24.9 ha			綾瀬川第 2 排水区	約	24.9 ha
		浅間川第 1 排水区	約	82.2 ha			浅間川第 1 排水区	約	82.2 ha
		浅間川第 3 排水区	約	9.7 ha			浅間川第 3 排水区	約	9.7 ha
		浅間川第 4 排水区	約	15.5 ha			浅間川第 4 排水区	約	15.5 ha
		浅間川第 5 排水区	約	21.3 ha			浅間川第 5 排水区	約	21.3 ha
		浅間川第 6 排水区	約	102.0 ha			浅間川第 6 排水区	約	102.0 ha
		浅間川第 7 排水区	約	33.1 ha			浅間川第 7 排水区	約	33.1 ha
		浅間川第 8 排水区	約	9.0 ha			浅間川第 8 排水区	約	9.0 ha
		浅間川第 9 排水区	約	4.0 ha			浅間川第 9 排水区	約	4.0 ha
		江川第 5 排水区	約	26.9 ha			江川第 5 排水区	約	26.9 ha
		丸山第 1 排水区	約	17.2 ha			丸山第 1 排水区	約	17.2 ha
		丸山第 4 排水区	約	3.6 ha			丸山第 4 排水区	約	3.6 ha



## 総括図(汚水)

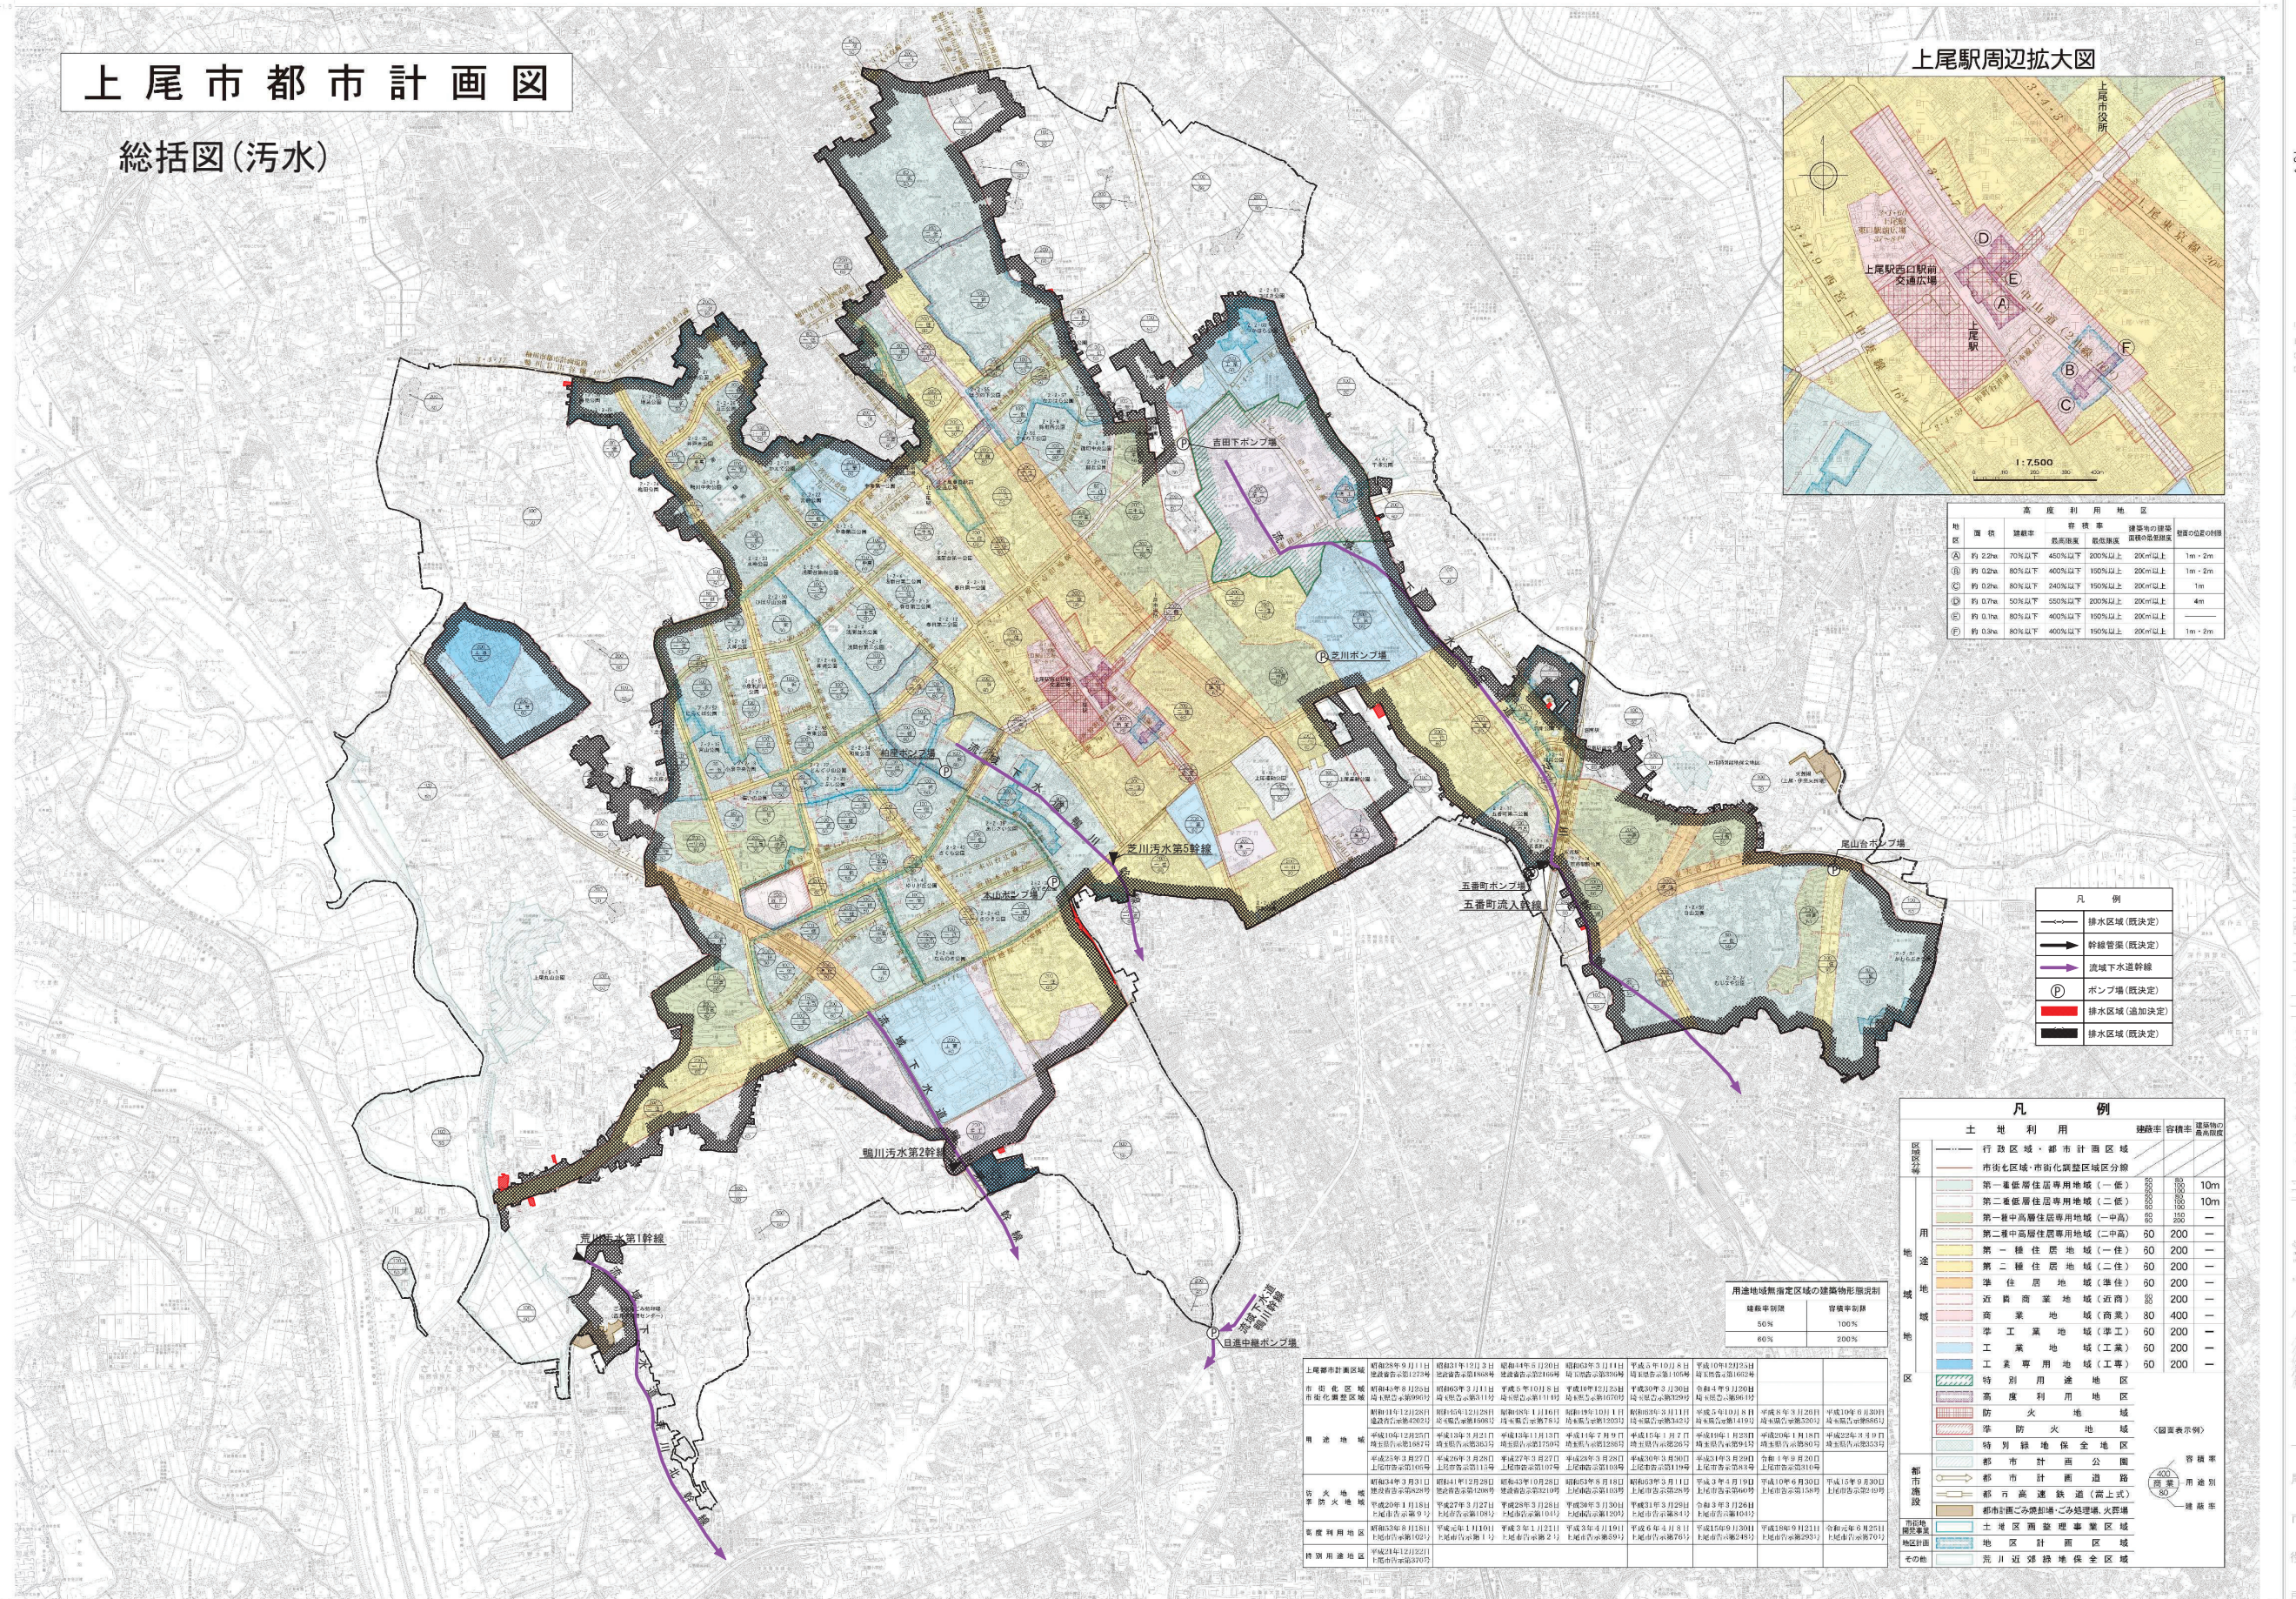

図は単に真北、磁北相互関係を表し、角度の数値は必ずしも一致しない。

	記号	
△	二等	点
▽	三等	点
◇	四等	点
○	五等	点
×	六等	点
+	七等	点
-	八等	点
.	九等	点
:	十等	点
;	十一等	点
,	十二等	点
~	十三等	点
∞	十四等	点
∫	十五等	点
∑	十六等	点
∏	十七等	点
∪	十八等	点
∩	十九等	点
⊂	二十等	点
⊃	二十一等	点
⊆	二十二等	点
⊇	二十三等	点
⊈	二十四等	点
⊉	二十五等	点
⊊	二十六等	点
⊋	二十七等	点
⊌	二十八等	点
⊍	二十九等	点
⊎	三十等	点
⊏	三十一等	点
⊐	三十二等	点
⊑	三十三等	点
⊒	三十四等	点
⊓	三十五等	点
⊔	三十六等	点
⊕	三十七等	点
⊖	三十八等	点
⊗	三十九等	点
⊘	四十等	点
⊙	四十一等	点
⊚	四十二等	点
⊛	四十三等	点
⊜	四十四等	点
⊝	四十五等	点
⊞	四十六等	点
⊟	四十七等	点
⊠	四十八等	点
⊡	四十九等	点
⊢	五十等	点
⊣	五十一等	点
⊤	五十二等	点
⊥	五十三等	点
⊦	五十四等	点
⊧	五十五等	点
⊨	五十六等	点
⊩	五十七等	点
⊪	五十八等	点
⊫	五十九等	点
⊬	六十等	点
⊭	六十一等	点
⊮	六十二等	点
⊯	六十三等	点
⊰	六十四等	点
⊱	六十五等	点
⊲	六十六等	点
⊳	六十七等	点
⊴	六十八等	点
⊵	六十九等	点
⊶	七十等	点
⊷	七十一等	点
⊸	七十二等	点
⊹	七十三等	点
⊺	七十四等	点
⊻	七十五等	点
⊼	七十六等	点
⊽	七十七等	点
⊾	七十八等	点
⊿	七十九等	点
⋀	八十等	点
⋁	八十一等	点
⋂	八十二等	点
⋃	八十三等	点
⋄	八十四等	点
⋅	八十五等	点
⋆	八十六等	点
⋇	八十七等	点
⋈	八十八等	点
⋉	八十九等	点
⋊	九十等	点
⋋	九十一等	点
⋌	九十二等	点
⋍	九十三等	点
⋎	九十四等	点
⋏	九十五等	点
⋐	九十六等	点
⋑	九十七等	点
⋒	九十八等	点
⋓	九十九等	点
⋔	一百等	点


[illegible][illegible][illegible]

第 一 次	第 二 次	第 三 次
10	10	10
11	11	11
12	12	12
100	100	100

- 5 -



上尾市地形図其3

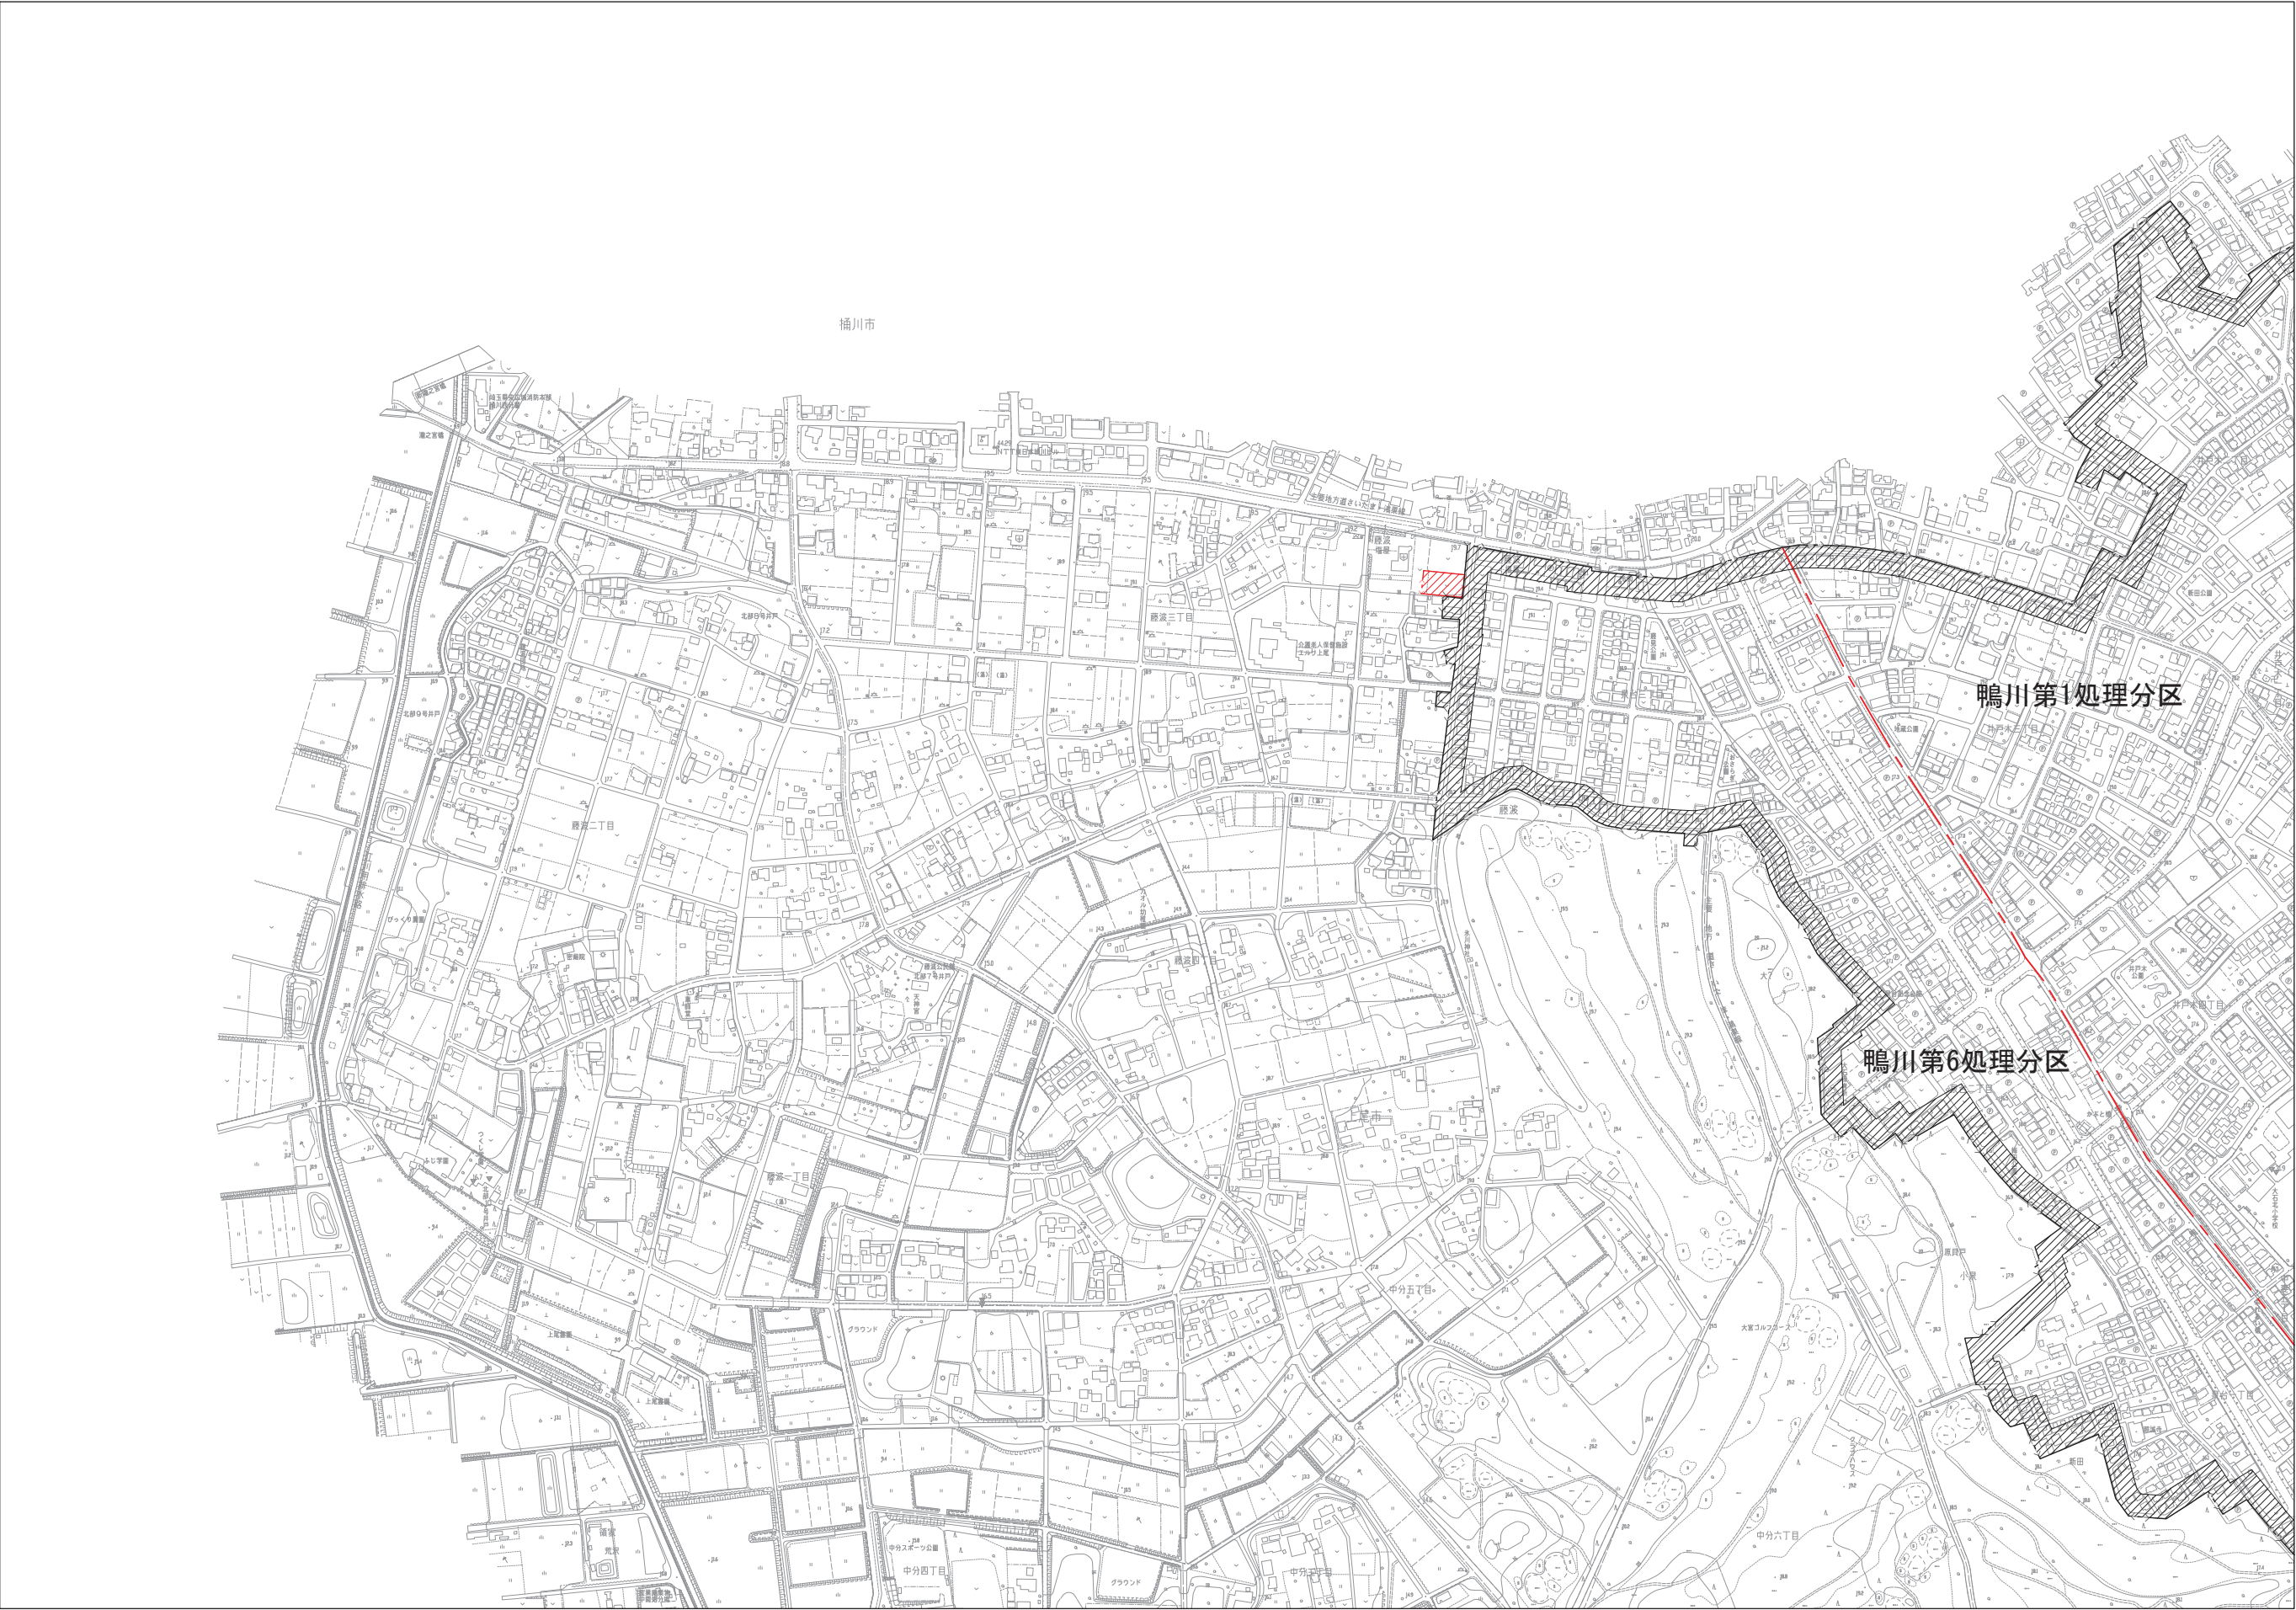


凡 例	
記 号	名 称
	排水区域(決定)
	排水区域(既決定)
	処理分区界
	合流区域界
	幹線管渠(既決定)
	流域下水道幹線
	ポンプ場(既決定)

事業名	上尾都市計画下水道の決定 (上尾市決定)	図面番号	1 / 10
計 画 図 (汚 水)		縮 尺	1/2,500
鴨川第6処理分区		単 位	mm
事業主	上尾市	設 計	株式会社設計事務所 令和6年3月



上尾市地形図其4


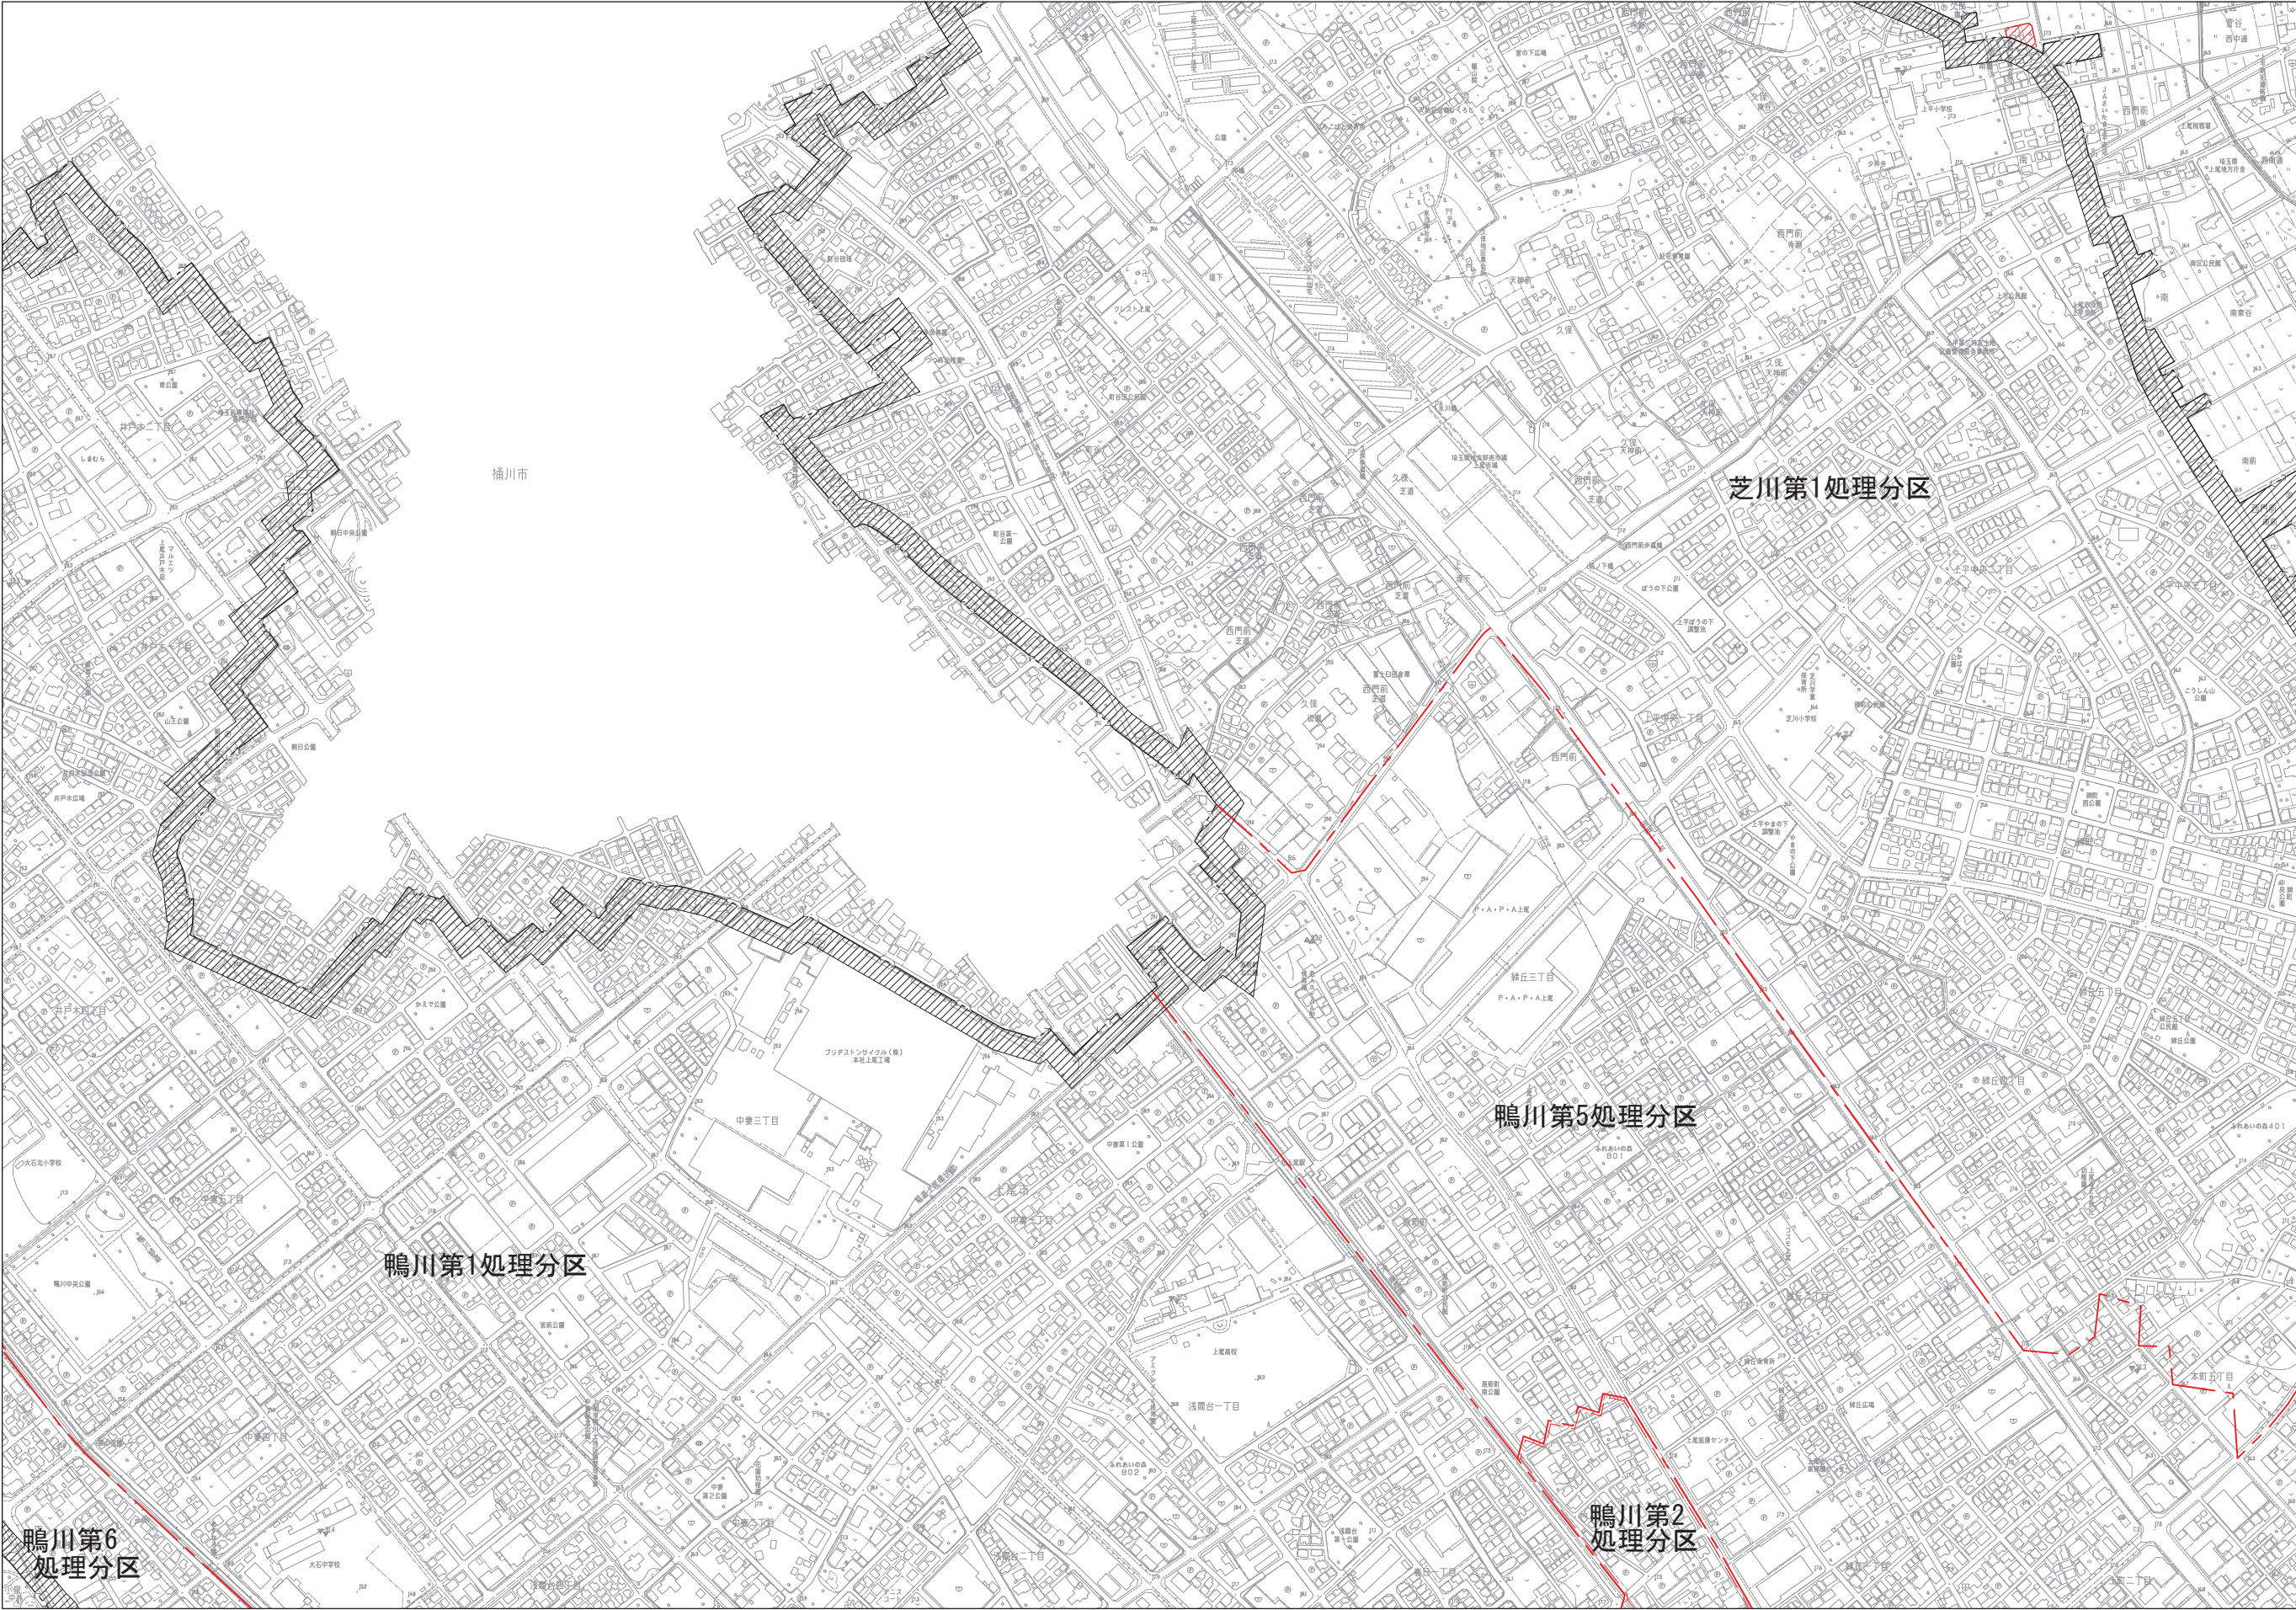


凡 例	
記 号	名 称
	排水区域(決定)
	排水区域(既決定)
	処理分区界
	合流区域界
	幹線管渠(既決定)
	流域下水道幹線
	ポンプ場(既決定)

事業名	上尾都市計画下水道の決定 (上尾市決定)	図面番号	2 / 10
計 画 図	(汚 水)	縮 尺	1/2,500
芝川第1処理分区		単 位	mm
事業主	上尾市	設 計	柳東設計事務所 令和6年3月



上尾市地形図 其 5

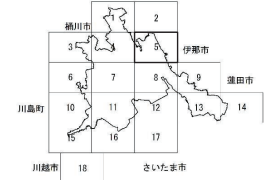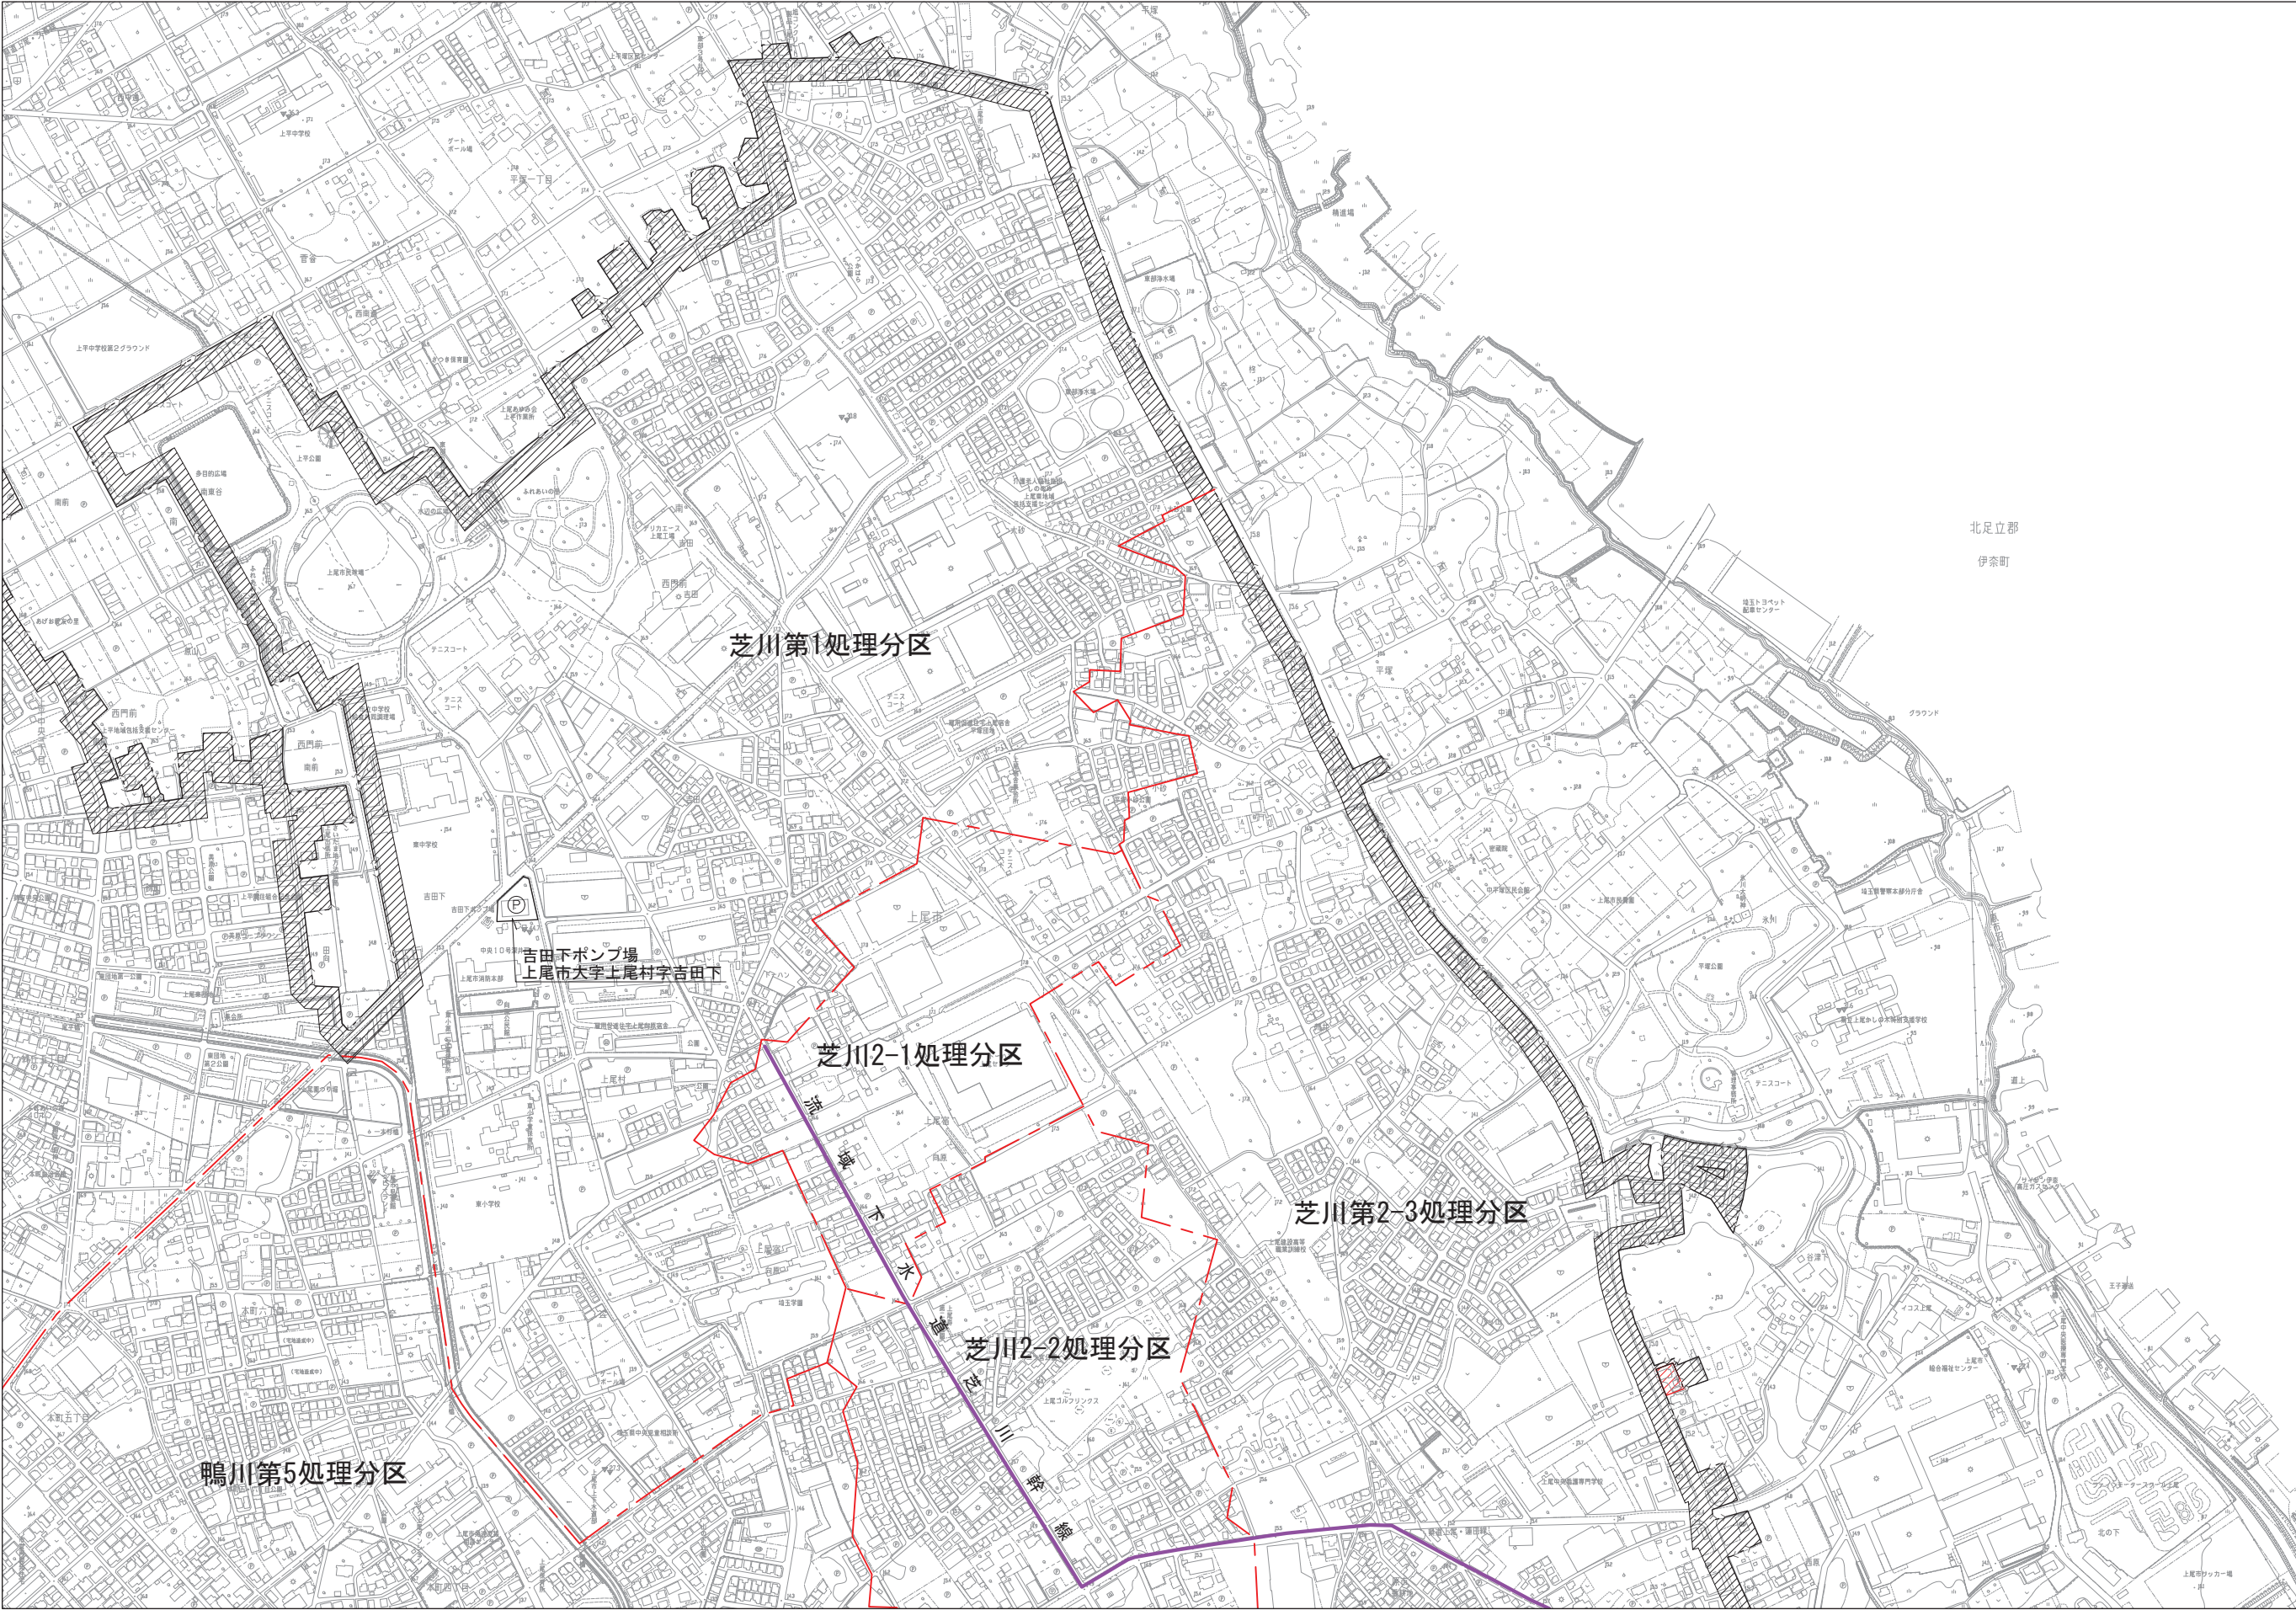









凡 例	
記 号	名 称
	排水区域(決定)
	排水区域(既決定)
	処理区分界
	合流区域界
	幹線管渠(既決定)
	流域下水道幹線
	ポンプ場(既決定)

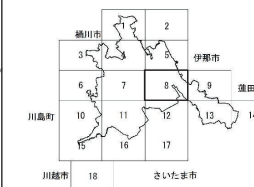事業名	上尾都市計画下水道の決定 (上尾市決定)	図面番号	3 / 10
計 画 図	(汚 水)	縮 尺	1/2,500
芝川第2-3処理分区		単 位	mm
事業主	上尾市	設 計	株式会社設計事務所 令和6年3月



上尾市地形図其 8




凡 例	
記 号	名 称
	排水区域(決定)
	排水区域(既決定)
	処理分区域界
	合流区域界
	幹線管渠(既決定)
	流域下水道幹線
	ポンプ場(既決定)

事業名	上尾都市計画下水道の決定 (上尾市決定)		図面
計 画 図 (汚 水)  芝川第3-1処理分区			4
			縮
			1/2.
			単
事業主	上尾市	設計	㈱東京設計事務所 令和6年3月



上尾市地形図其9

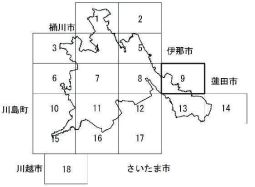


凡 例	
記 号	名 称
	排水区域(決定)
	排水区域(既決定)
	地理分区分界
	合流区域界
	幹線管渠(既決定)
	流域下水道幹線
	ポンプ場(既決定)

事業名	上尾都市計画下水道の決定 (上尾市決定)	図面番号	5 / 10
計 画 図 (汚 水)		縮 尺	1/2,500
芝川第3-1処理分区		単 位	mm
事業主	上尾市	設 計	南東京設計事務所 令和6年3月



上尾市地形図其11

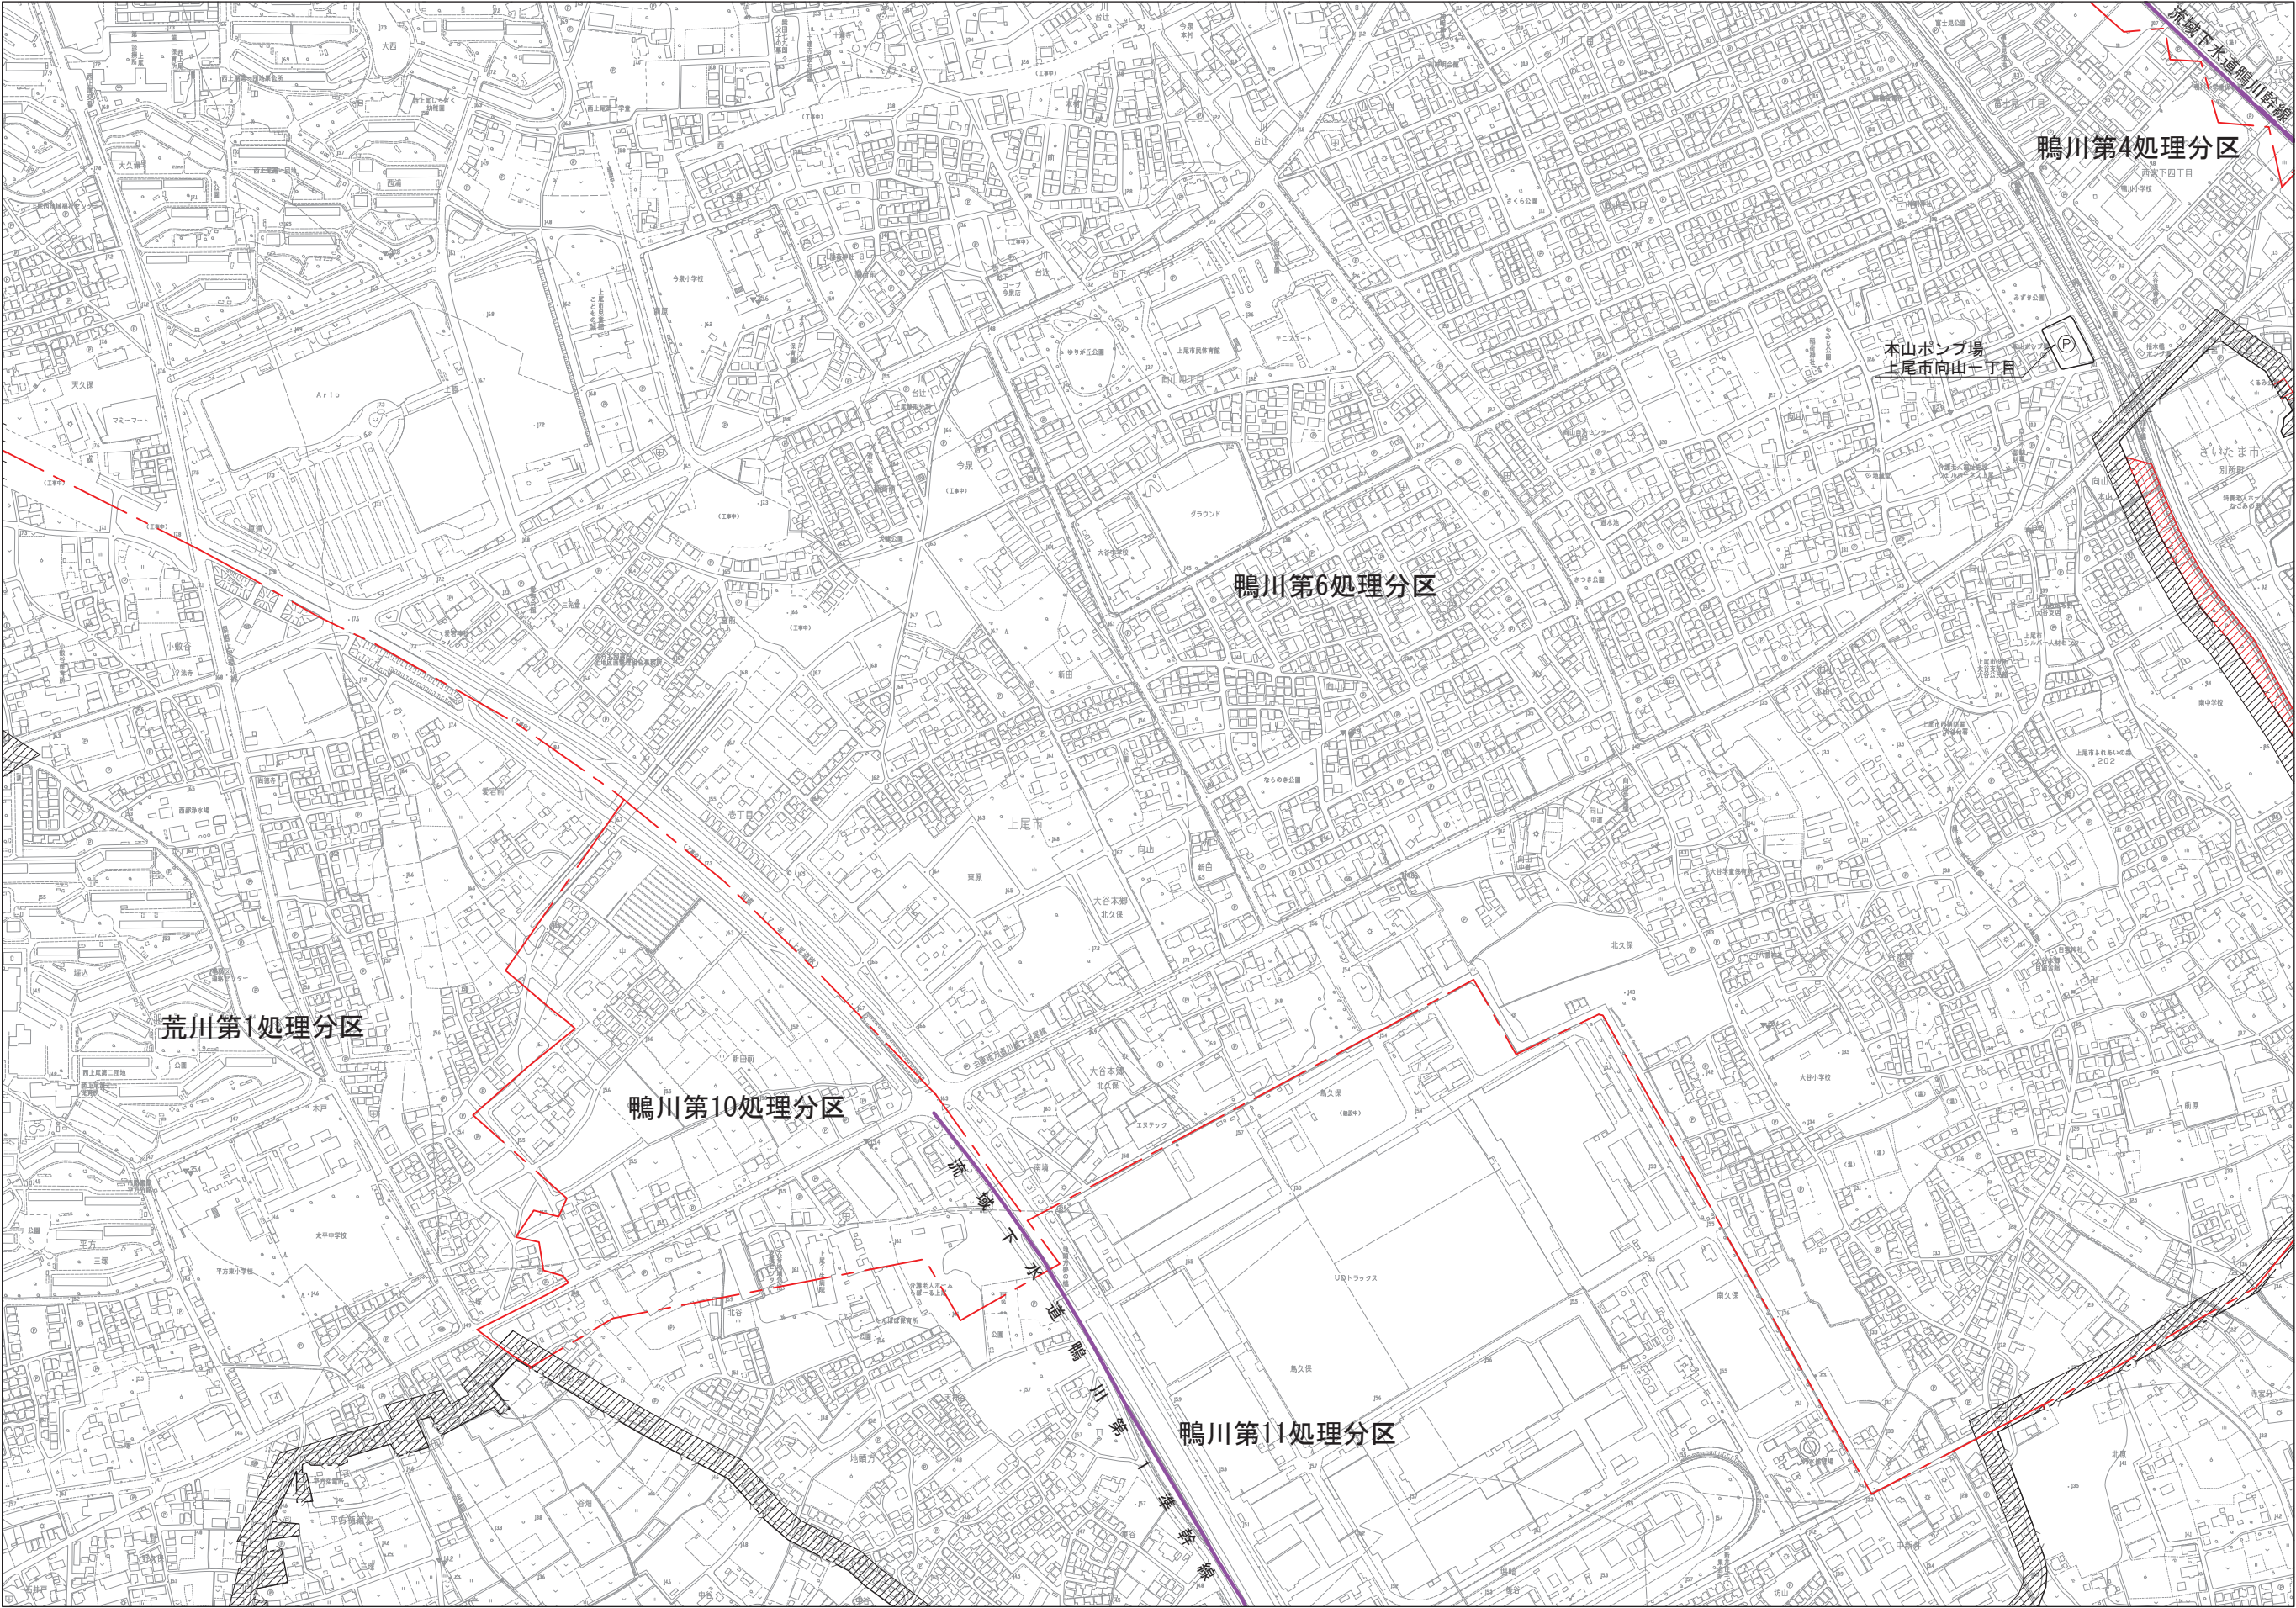

凡 例	
記 号	名 称
	排水区域(決定)
	排水区域(既決定)
	処理区分界
	合流区域界
	幹線管渠(既決定)
	流域下水道幹線
	ポンプ場(既決定)

事業名	上尾都市計画下水道の決定 (上尾市決定)	図面番号	6 / 10
計 画 図	排水	縮 尺	1/2,500
鴨川第6処理分区		単 位	mm
事業主	上尾市	設 計	株式会社設計事務所 令和6年3月



上尾市地形図其12




凡 例	
	排水区域(決定)
	排水区域(既決定)
	処理分区界
	合流区域界
	幹線管渠(既決定)
	流域下水道幹線
	ポンプ場(既決定)

事業名	上尾都市計画下水道の決定 (上尾市決定)	図面番号
		7 / 10
計 画 図 (汚 水)	鴨川第6処理分区	縮 尺
		1/2,500
事業主	上尾市	単 位
		mm
設計	上尾市	南東京設計事務所 令和6年3月



# 上尾市地形図 其 13


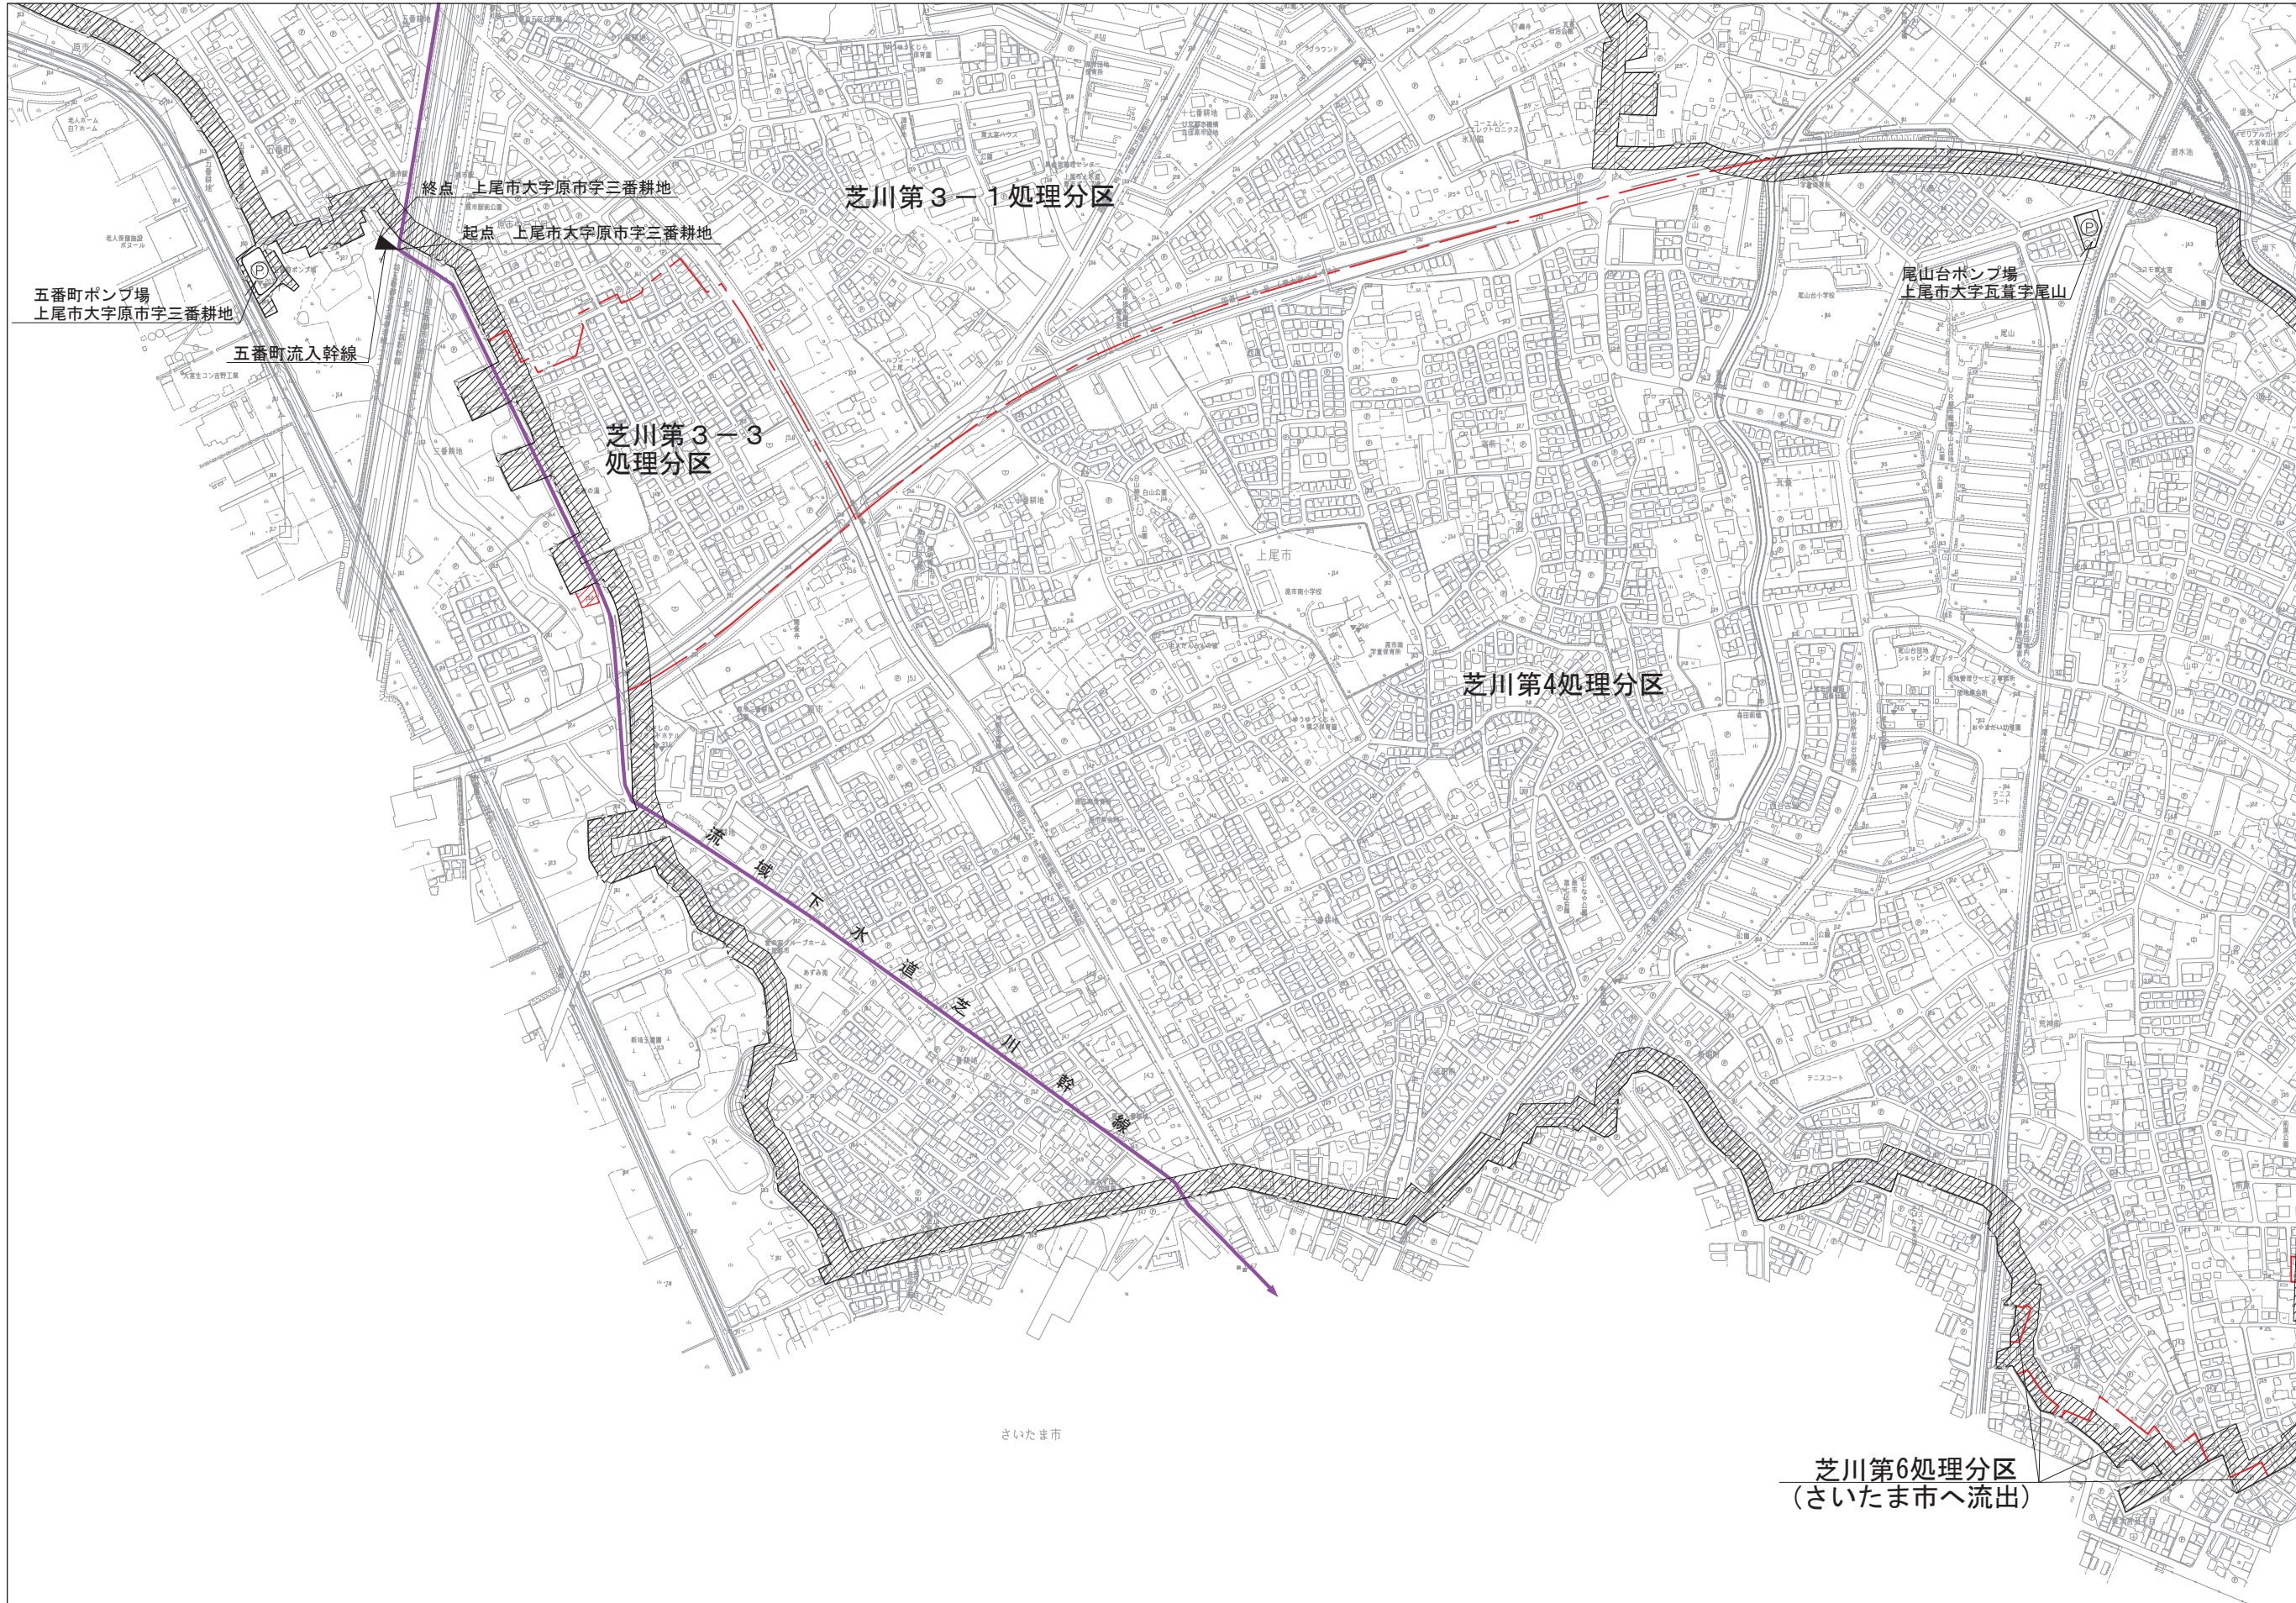


凡 例	
記 号	名 称
	排水区域 (決定)
	排水区域 (既決定)
	地理分区界
	合流区域界
	幹線管渠 (既決定)
	流域下水幹線
	ポンプ場 (既決定)

事業名	上尾都市計画下水道の決定 (上尾市決定)	図面番号	8 / 10
計 画 図 (汚 水)		縮 尺	1/2,500
荒川第3-3処理分区		単 位	mm
事業主	上尾市	設 計	株式会社設計事務所 令和6年3月



上尾市地形図其15

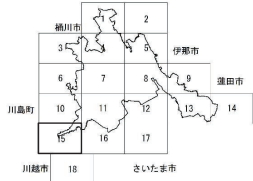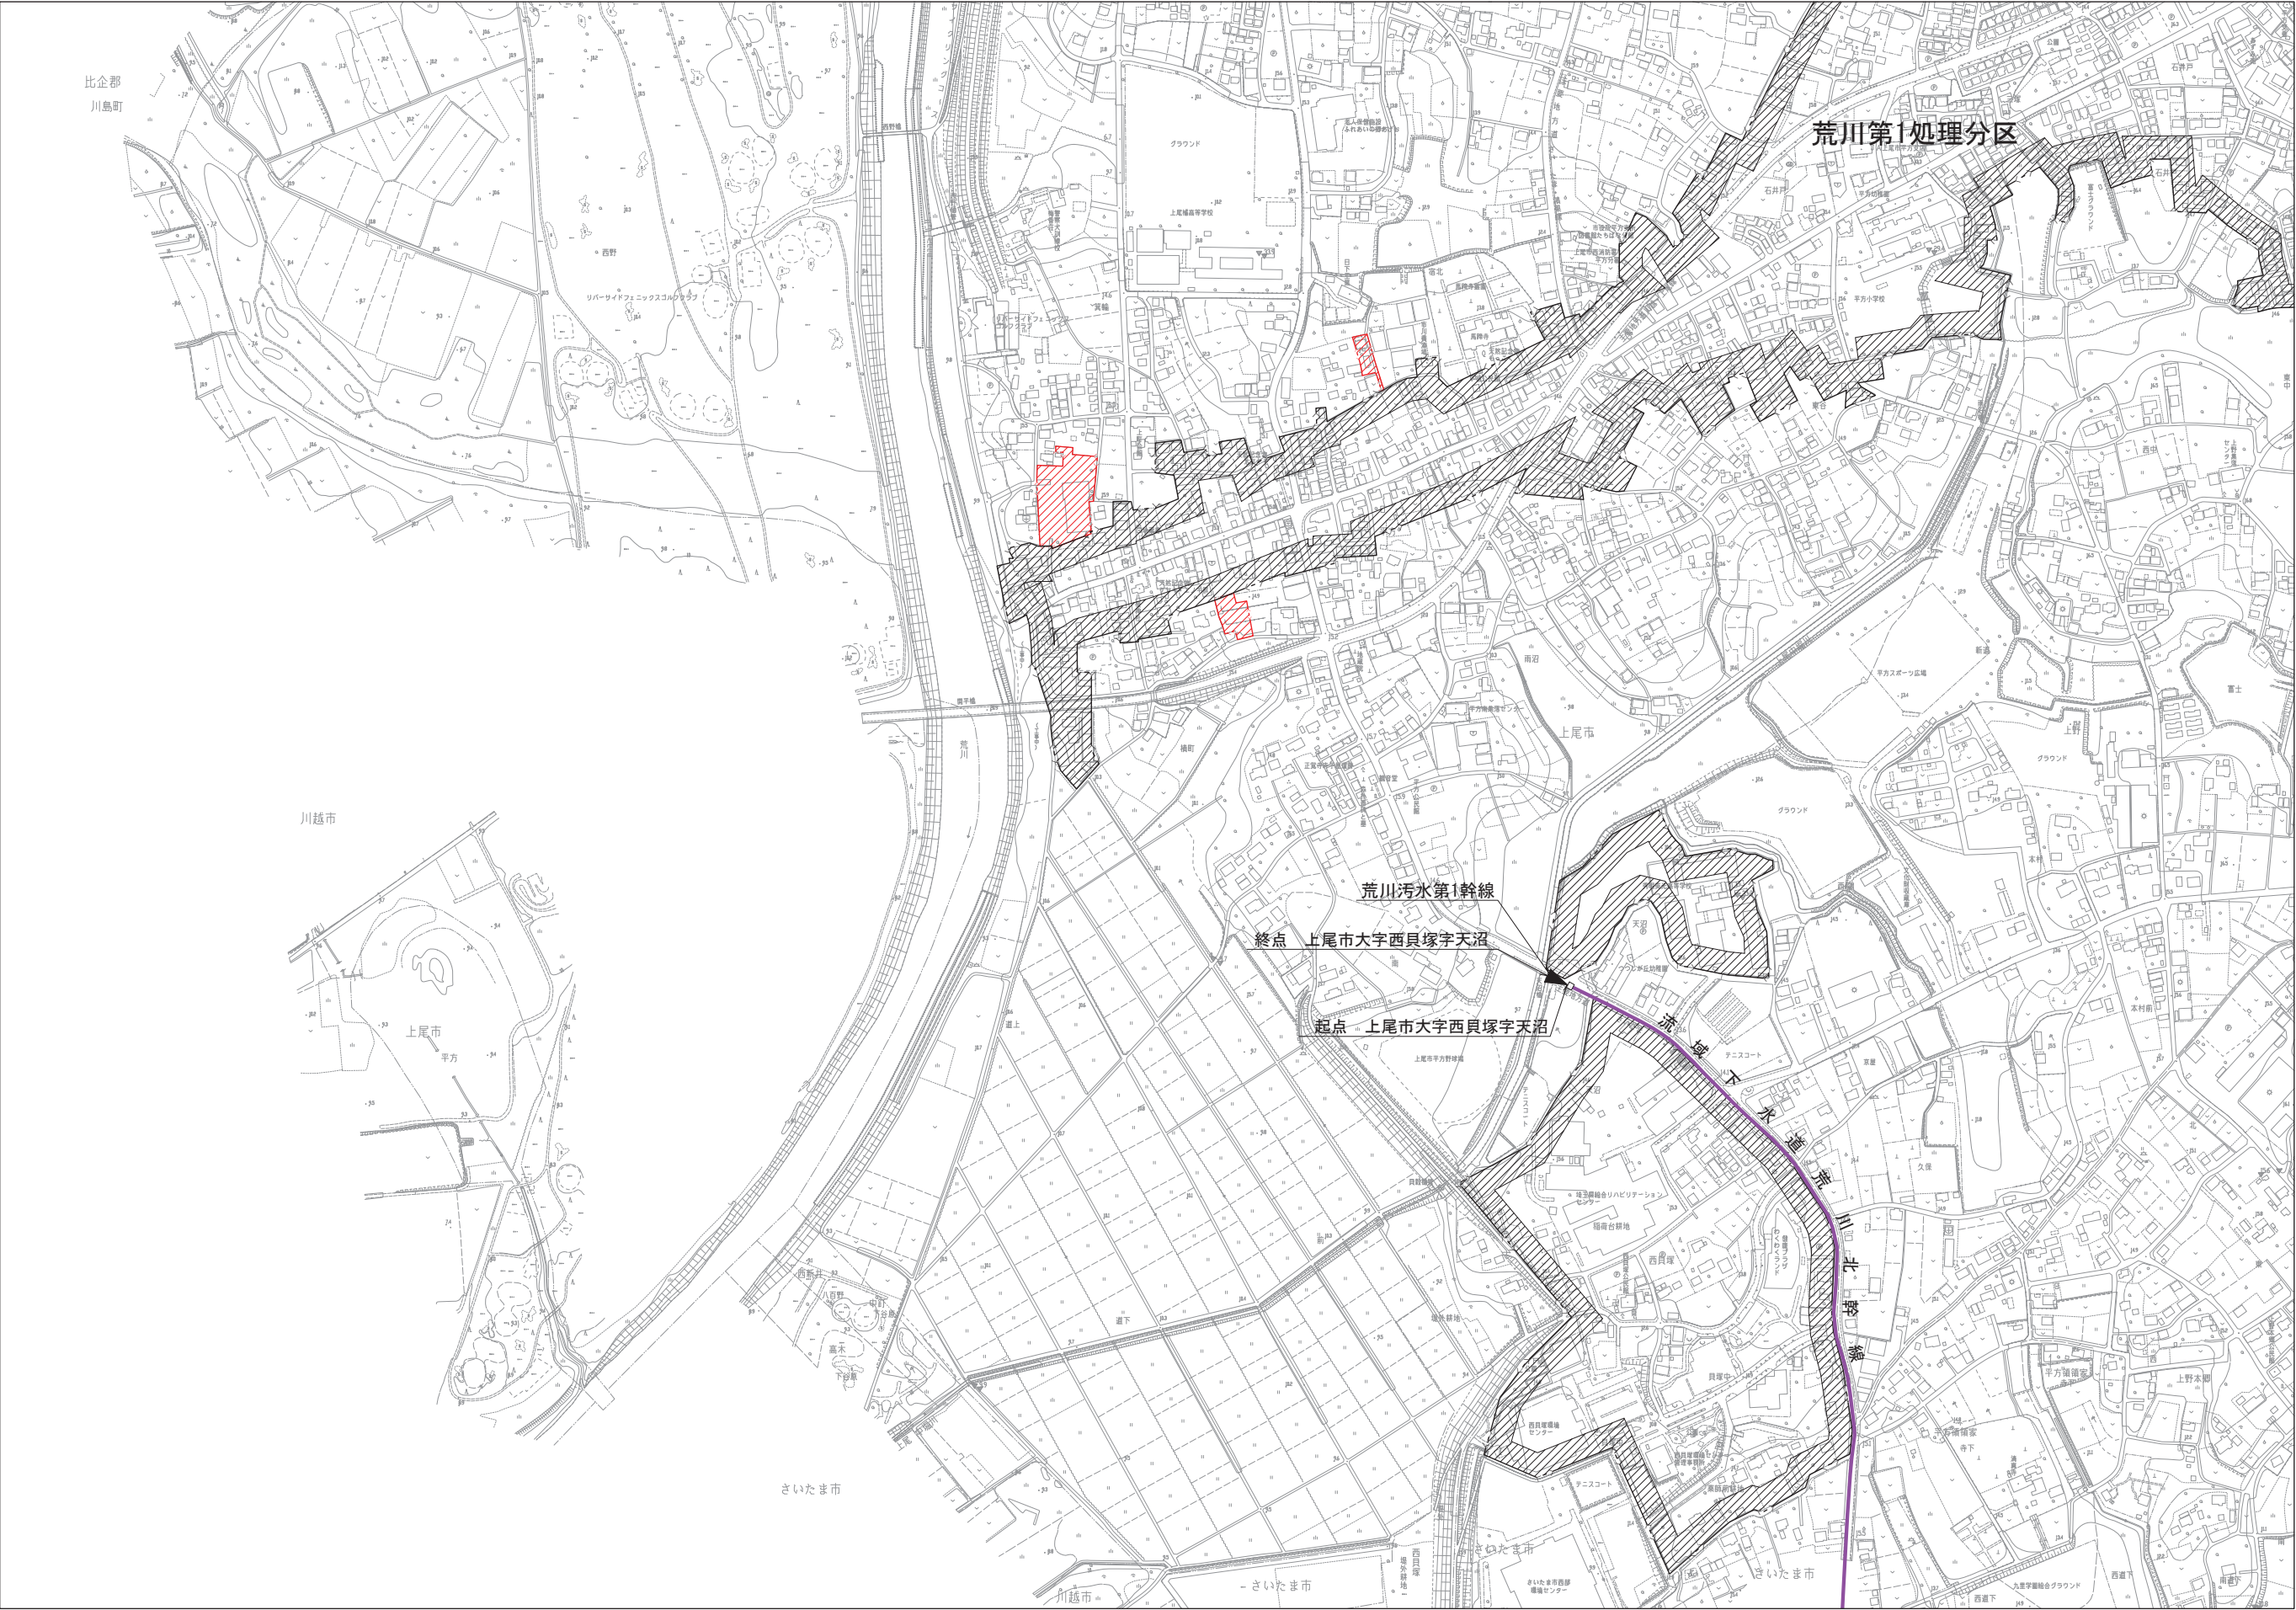


凡 例	
記 号	名 称
	排水区域(決定)
	排水区域(既決定)
	地理分区界
	合流区域界
	幹線管渠(既決定)
	流域下水幹線
	ポンプ場(既決定)

事業名	上尾都市計画下水道の決定 (上尾市決定)	図面番号	9 / 10
計 画 図 (汚 水)		縮 尺	1/2,500
荒川第1処理分区		単 位	mm
事業主	上尾市	設 計	株式会社設計事務所 令和6年3月



上尾市地形図其16

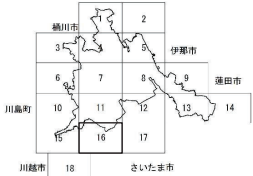


凡 例	
	排水区域(決定)
	排水区域(既決定)
	処理分区界
	合流区域界
	幹線管渠(既決定)
	流域下水幹線
	ポンプ場(既決定)

事業名	上尾都市計画下水道の決定 (上尾市決定)	図面番号	10 / 10
計 画 図 (汚 水)		縮 尺	1/2,500
鴨川第11処理分区		単 位	mm
事業主	上尾市	設 計	株式会社設計事務所 令和6年3月




# 上尾市都市計画図

## 総括図(雨水)

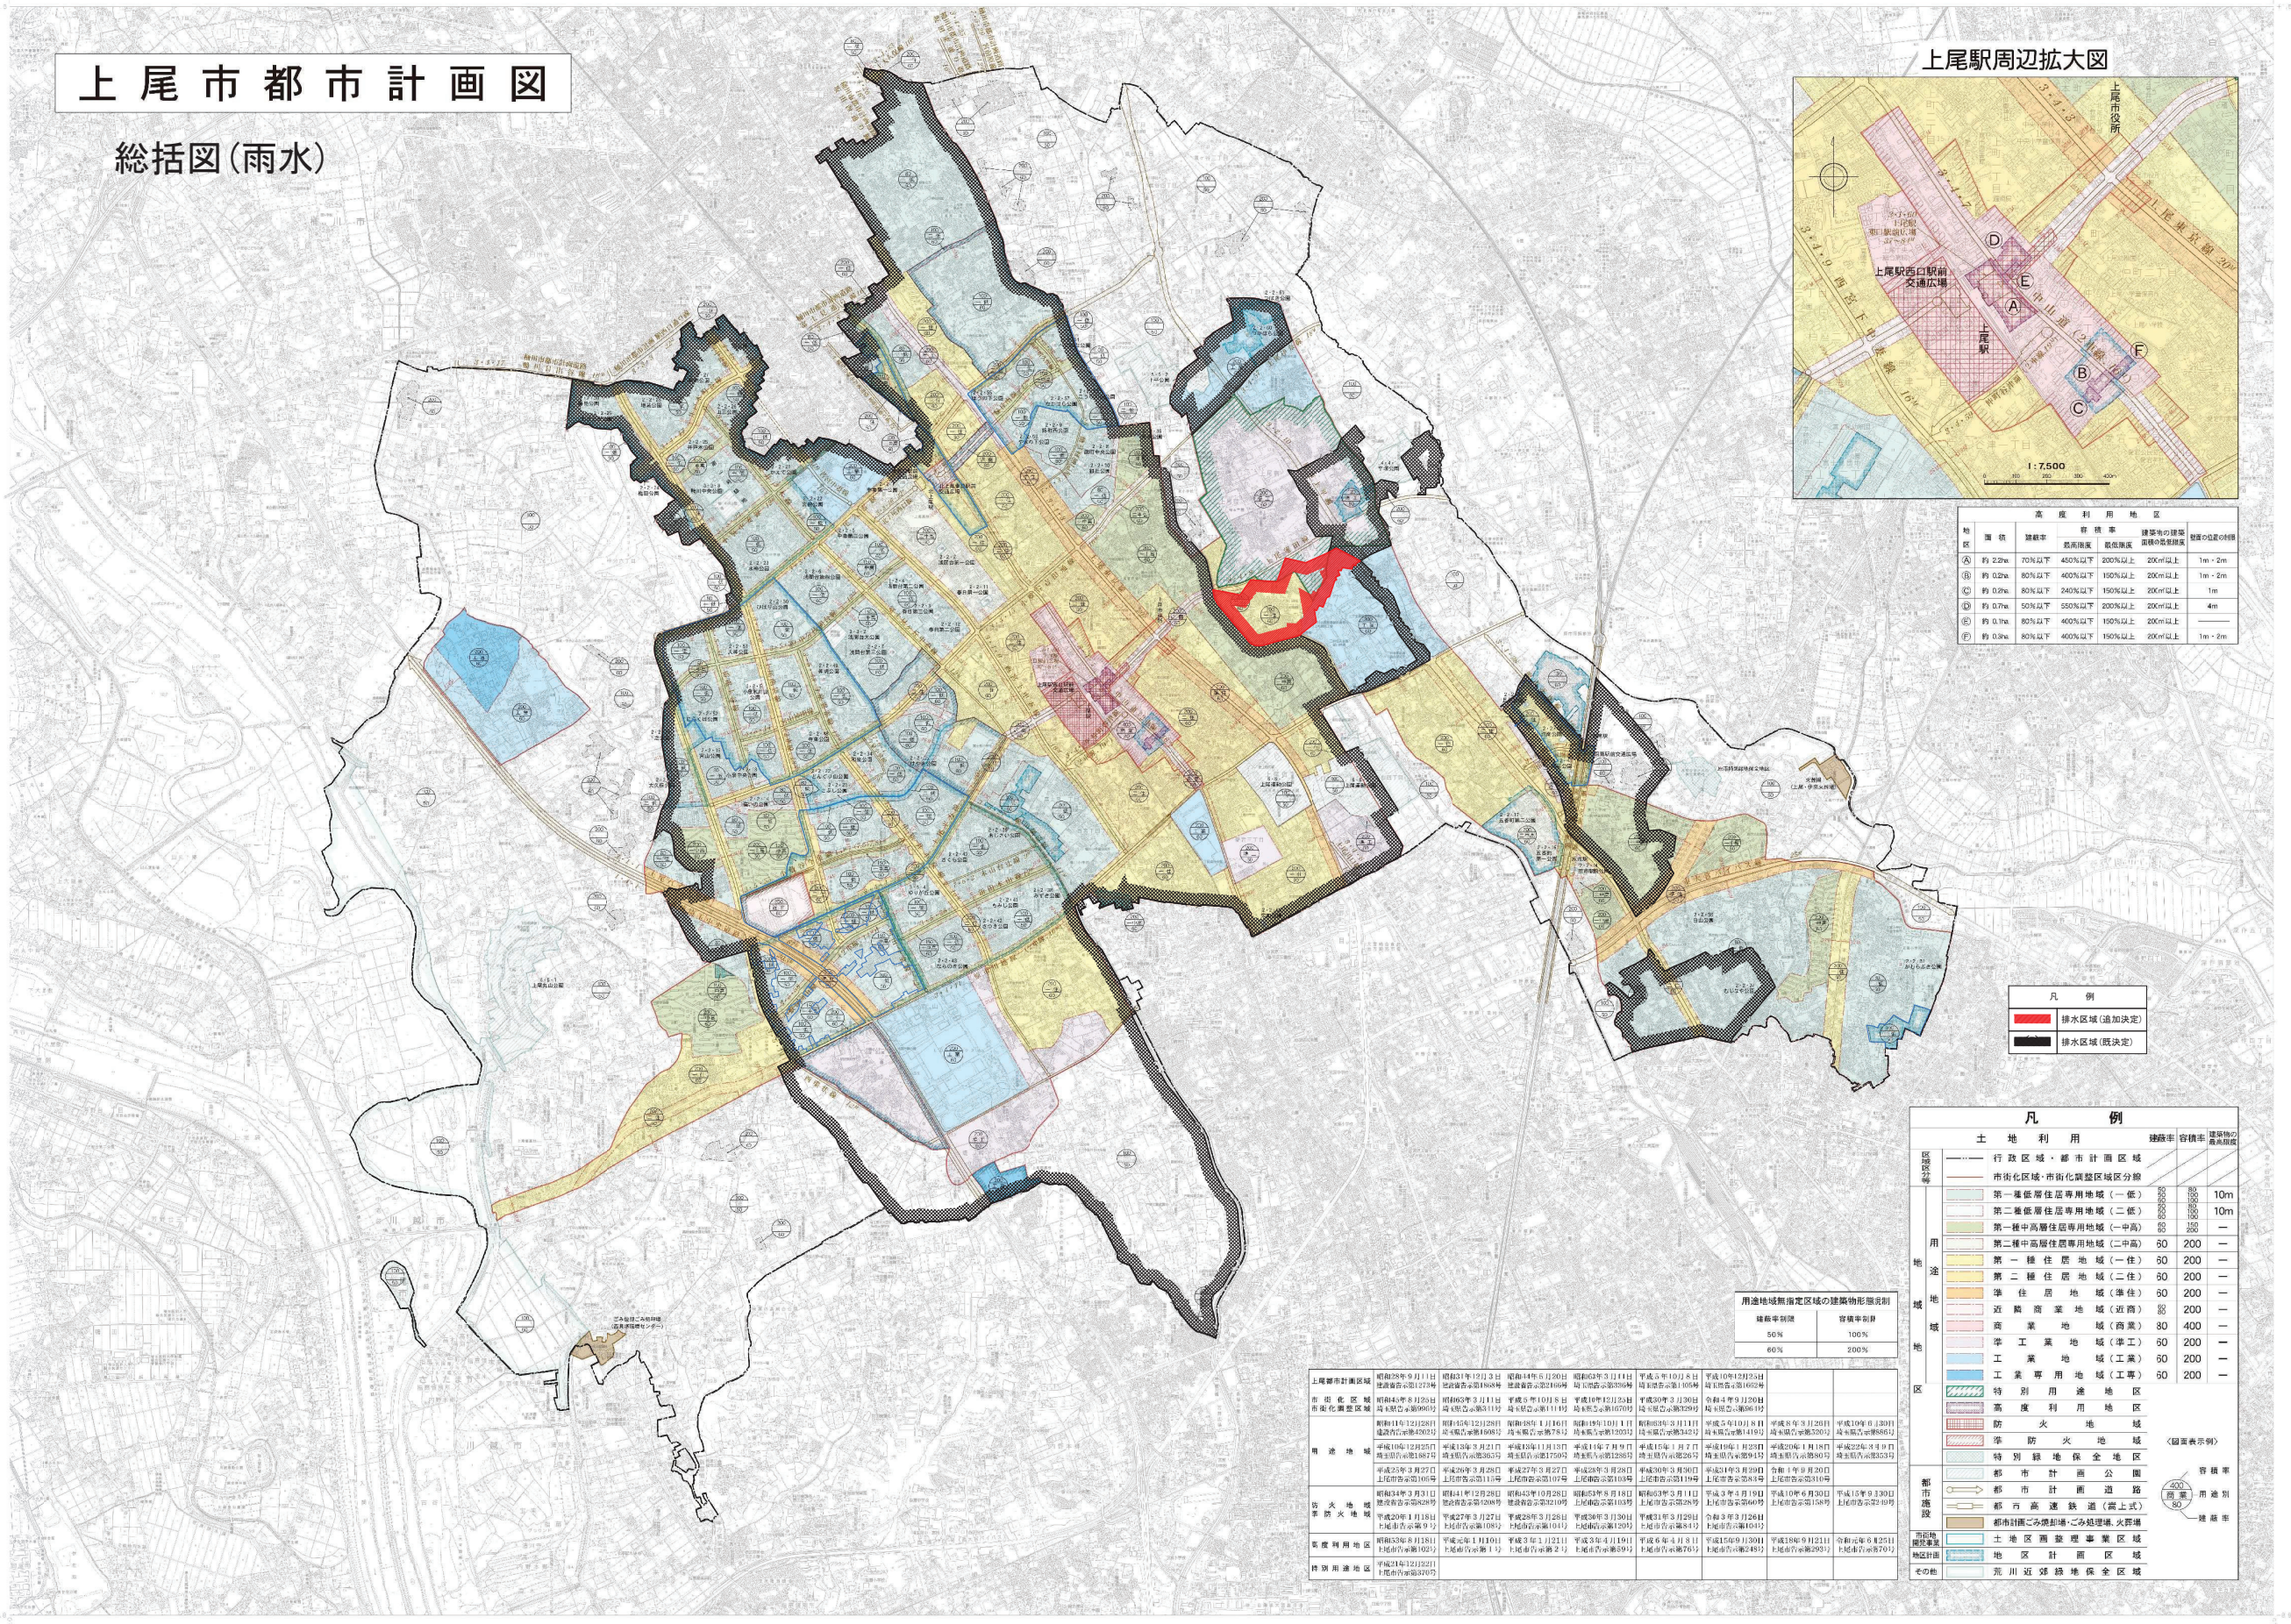

上尾駅周辺拡大図

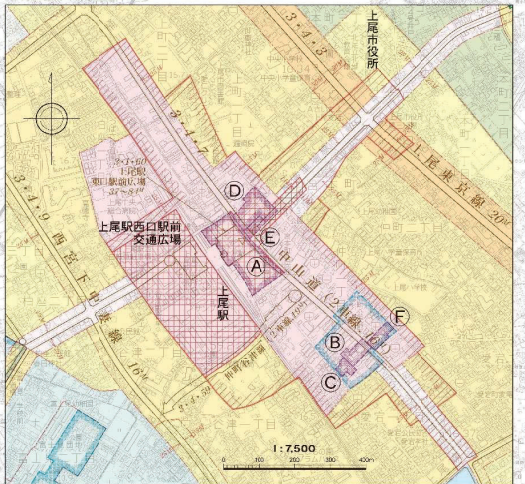

高度利用地区			
地区	建築率	容積率	建築物の高さ
A	約 22%	70%以下	450%以下
B	約 0.2%	80%以下	400%以下
C	約 0.2%	80%以下	240%以下
D	約 0.7%	50%以下	550%以下
E	約 0.1%	80%以下	400%以下
F	約 0.3%	80%以下	400%以下

凡 例	
排水区域(追加決定)	
排水区域(既決定)	

凡 例			
土地利用	建築率	容積率	建築物の高さ
行政区域・都市計画区域			
市街化区域・市街化調整区域			
第一種低層住居専用地域(一低)	80	100	10m
第二種低層住居専用地域(二低)	80	100	10m
第一種中高層住居専用地域(一中高)	80	100	—
第二種中高層住居専用地域(二中高)	80	200	—
第一種住居地域(一住)	80	200	—
第二種住居地域(二住)	80	200	—
準住居地域(準住)	80	200	—
近隣商業地域(近商)	80	200	—
商業地域(商業)	80	400	—
準工業地域(準工)	80	200	—
工業専用地域(工業)	80	200	—
特別用途地区			
高度利用地区			
防火地域			
準防火地域			
特別緑地保全地区			
都市計画公園			
都市計画道路			
都市高速道路(高架式)			
都市計画道路(地下式)			
土地区画整理事業区域			
地区計画区域			
その他			


1. 図面縮尺は、原則として、1:15,000、図面の土地利用区分は、都市計画図に準拠する。  
2. 図面縮尺は、原則として、1:15,000、図面の土地利用区分は、都市計画図に準拠する。  
上尾市役所







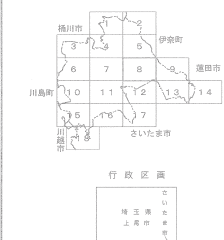



記号		
	△37.2	三角
	△25.62	五等
	△42.3	五等
	▽35.6	五等
	△25.73	五等
	-12.3	五等
	・15.8	五等

[illegible][illegible]

11	田	る	農耕園	園
12		る		
13	菊	る	その他の 御本園	山 英 山
14	ひよん ひやう ひやう	る	芝 地	ない程
15	バイナ ブル	る	広 葉 葉 菜	しめ
16	と	る	針 葉 樹 科	少し
17	桑 葉	る	で	で
18	菜 園	る	や 菜	園

示メよは  
告系口にり  
道憲是地目海  
省以法算均  
土X法界緯平  
交路る世続の  
國ルるる青一  
年よにああ之  
14に力て置東  
成定んし候し隔  
平規ん示座半圓  
はの構ふ座基の  
系号はに直ひの線  
類日影面郭さ縁  
座境投因平固高

ト

凡 例	
	排水区域(決)
	排水区域(既)

事業名	上尾都市計画下水道の変更 (上尾市決定)		
計画図 (雨水)	芝川左岸第18排水区 芝川左岸第19-2排水区		
事業主	上尾市	設	備