



都市計画道路富士見ヶ丘中妻線

平成元年七月作成

2 3

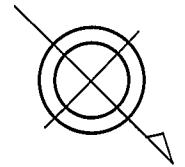

春日二丁目

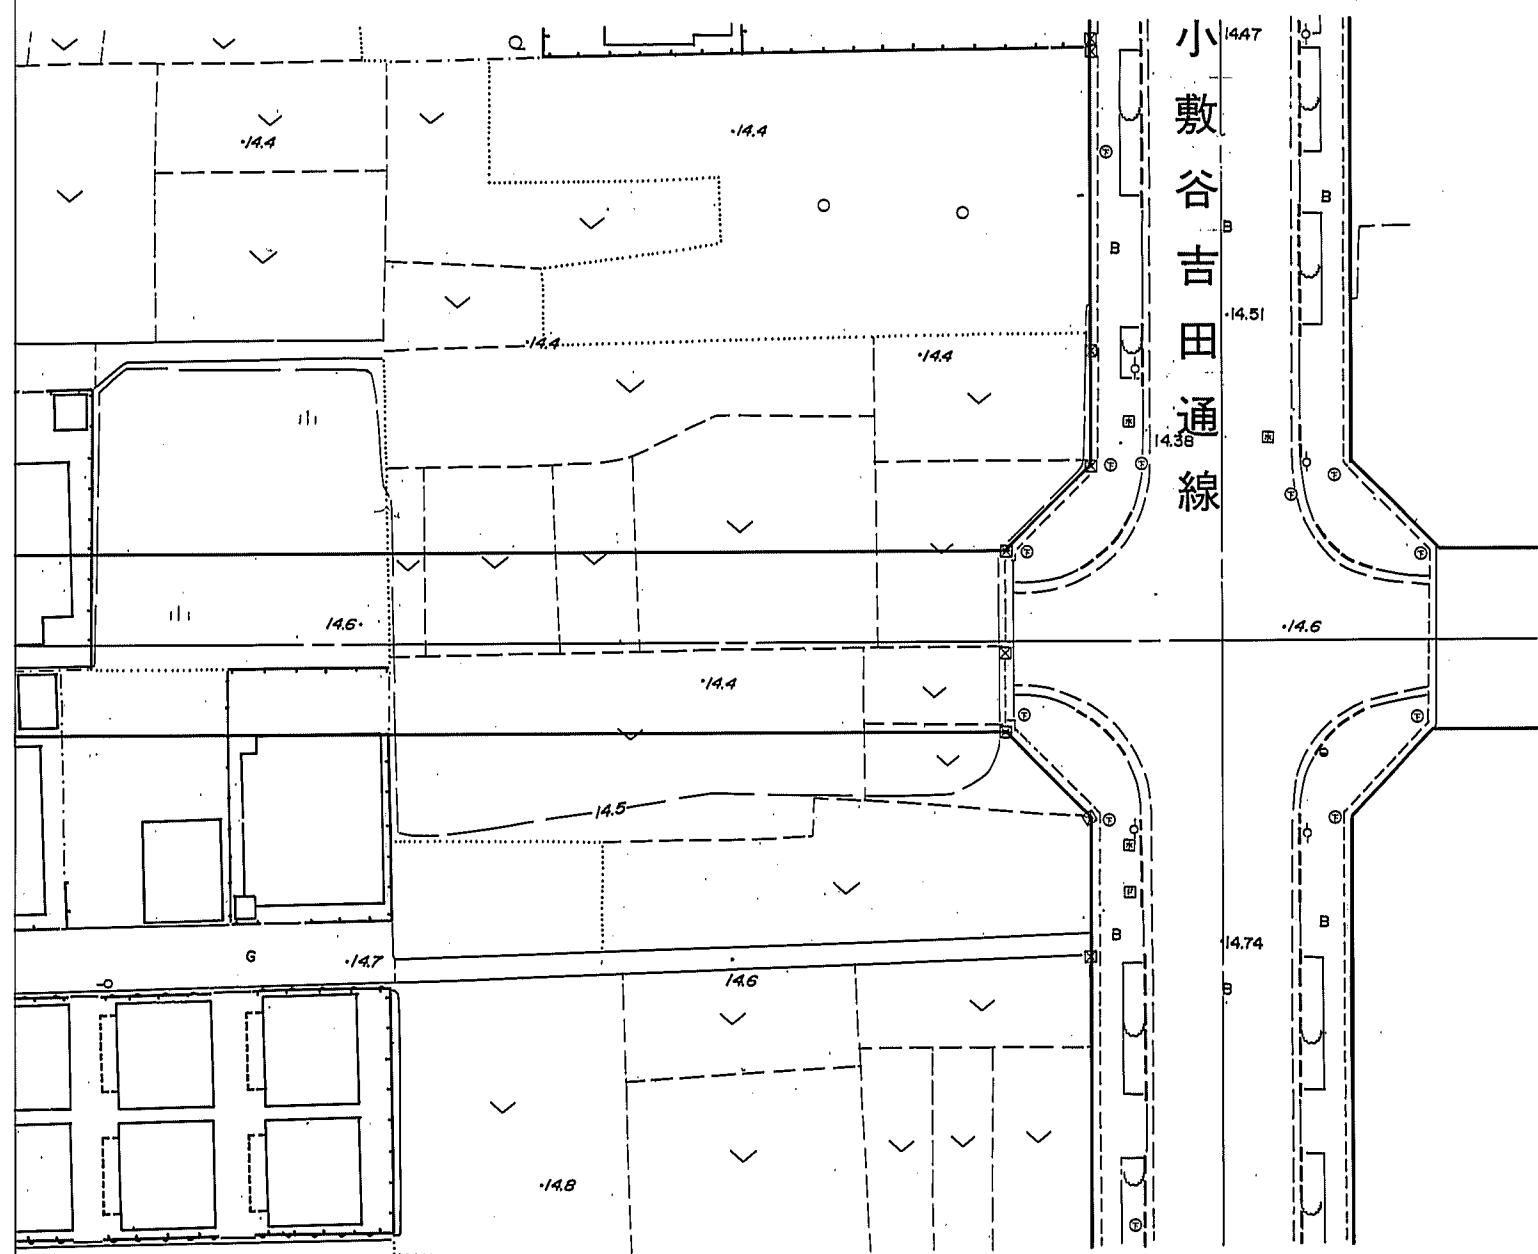

上尾市

国際航業株式会社 調製

1:500
0 10 20 30 40 50 100m