



# 都市計画道路富士見ヶ丘中妻線

平成元年七月作成

1 2

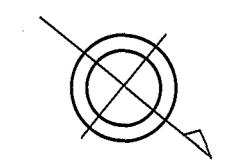

柏座二丁目

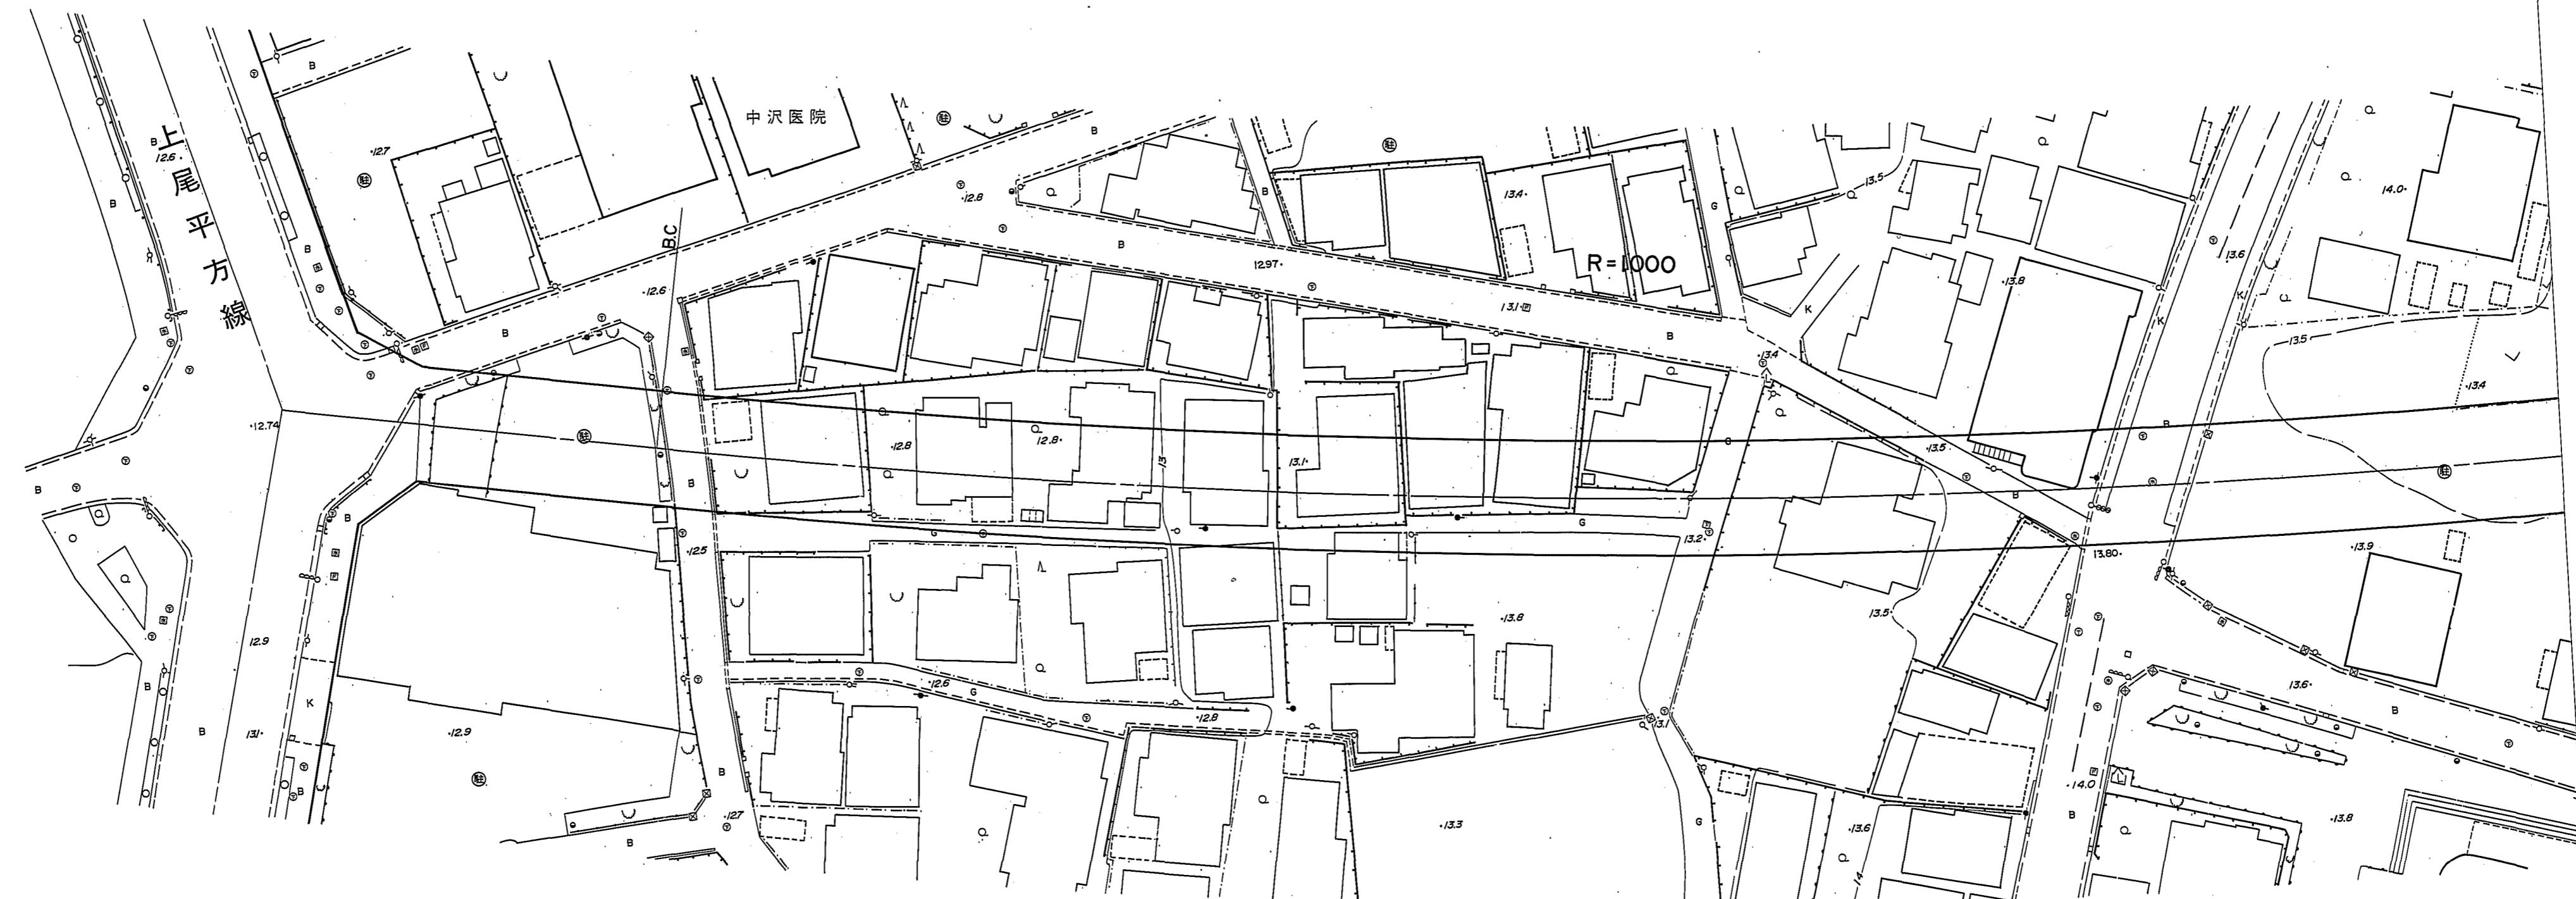

上尾市

国際航業株式会社調製

1 : 500  
0 10 20 30 40 50 100m