

平成 2 8 年


# 上尾市議会 9 月定例会議案

資 料

## 情報提供用

個人情報に掲載されている議案については、当該個人情報に係る部分を省略し、又は加工しているため、内容の一部、ページ番号又は目次が議案書の原本と異なっている場合があります。

## 工事請負仮契約書

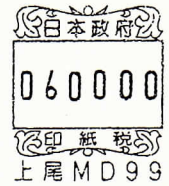


- 1 工事名 28-3公共(補)雨水管渠築造工事
- 2 工事場所 上尾市大字地頭方地内
- 3 工期 平成 年 月 日から  
平成29年 3月17日まで
- 4 請負代金額 金189,000,000 円  
うち取引に係る消費税及び地方消費税の額 金14,000,000 円
- 5 契約保証金 請負代金額の10分の1以上
- 6 前払金 金75,600,000 円
- 7 中間前払金 金37,800,000 円
- 8 部分払の請求回数 無
- 9 解体工事に要する費用等  
建設工事に係る資材の再資源化等に関する法律(平成12年法律第104号)第13条第1項の規定に基づく解体工事に要する費用等の記載については、別添(様式1から様式3)のとおりとする。
- 10 本契約  
この契約について、議会の議決に付すべき契約及び財産の取得又は処分に関する条例(昭和39年上尾市条例第7号)第2条の規定による市議会の議決を得たときは、これを本契約とみなす。
- 11 その他特定条件 無

上記の工事について、発注者と受注者は、各々の対等な立場における合意に基づいて、別添の約款によって公正な請負契約を締結し、信義に従って誠実にこれを履行するものとする。

この契約の成立を証するため、本書2通を作成し、発注者及び受注者が記名押印の上、各自1通を保有する。

平成28年8月16日

発注者 住所 埼玉県上尾市本町三丁目1番1号  
氏名 上尾市  
上尾市長 島村 稔

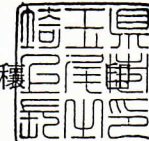

受注者 住所 埼玉県上尾市緑丘3-4-25  
氏名 株式会社島村工業上尾支店  
取締役支店長 島村 英 太



## 入札記録

工事名称 28-3 公共(補)雨水管渠築造工事

入札日時 平成28年8月9日(火)午前8時40分

契約しようとする額 189,000,000円

(うち取引に係る消費税及び地方消費税の額 14,000,000円)

落札額の100分の108に相当する金額が契約しようとする額である。

入札業者名		入札額(円)	技術 評価点	評価値	摘要
1	株式会社島村工業上尾支店	175,000,000	112. 0	640. 000	落札
2	大石建設興業株式会社	182,600,000	108. 5	594. 195	
3	千代本興業株式会社	183,200,000	111. 5	608. 625	
4	株式会社シマダ	186,000,000	106. 5	572. 581	
5	株式会社高橋工務所埼玉支店	186,200,000	103. 5	555. 854	

本工事の入札では、価格に加え価格以外の要素も総合的に評価して落札者を決定する「総合評価落札方式による条件付一般競争入札」により落札者を決定した。この方式は、入札参加者の提出した資料に基づき算出した技術評価点を入札額で除して得た数値である評価値の最も高い者を落札者とする入札方式である。

※1 技術評価点は、入札参加者全員に与えられる基礎点(100点)に加算点(今回は17点を満点とした。)を加えた点数である。加算点を算出するに際しての評価項目は、入札参加者の過去2年間の工事成績評定や配置予定技術者の技術能力のほか、企業としての社会的貢献の実績などとした。

※2 評価値は、技術評価点を入札額で除して得られる数値を整数化したものである。

議案第 88 号資料

工事内容 公共下水道雨水管渠築造工事

工事場所 上尾市大字地頭方地内

工事概要 工事延長 231.8 m


(1) 内径 1500 mm の雨水管渠を推進工法により道路下に埋設  
推進延長は 220.1 m

(2) マンホール (2500 mm × 2500 mm) 1 箇所

マンホール (4800 mm × 2550 mm) 1 箇所




# 位置図

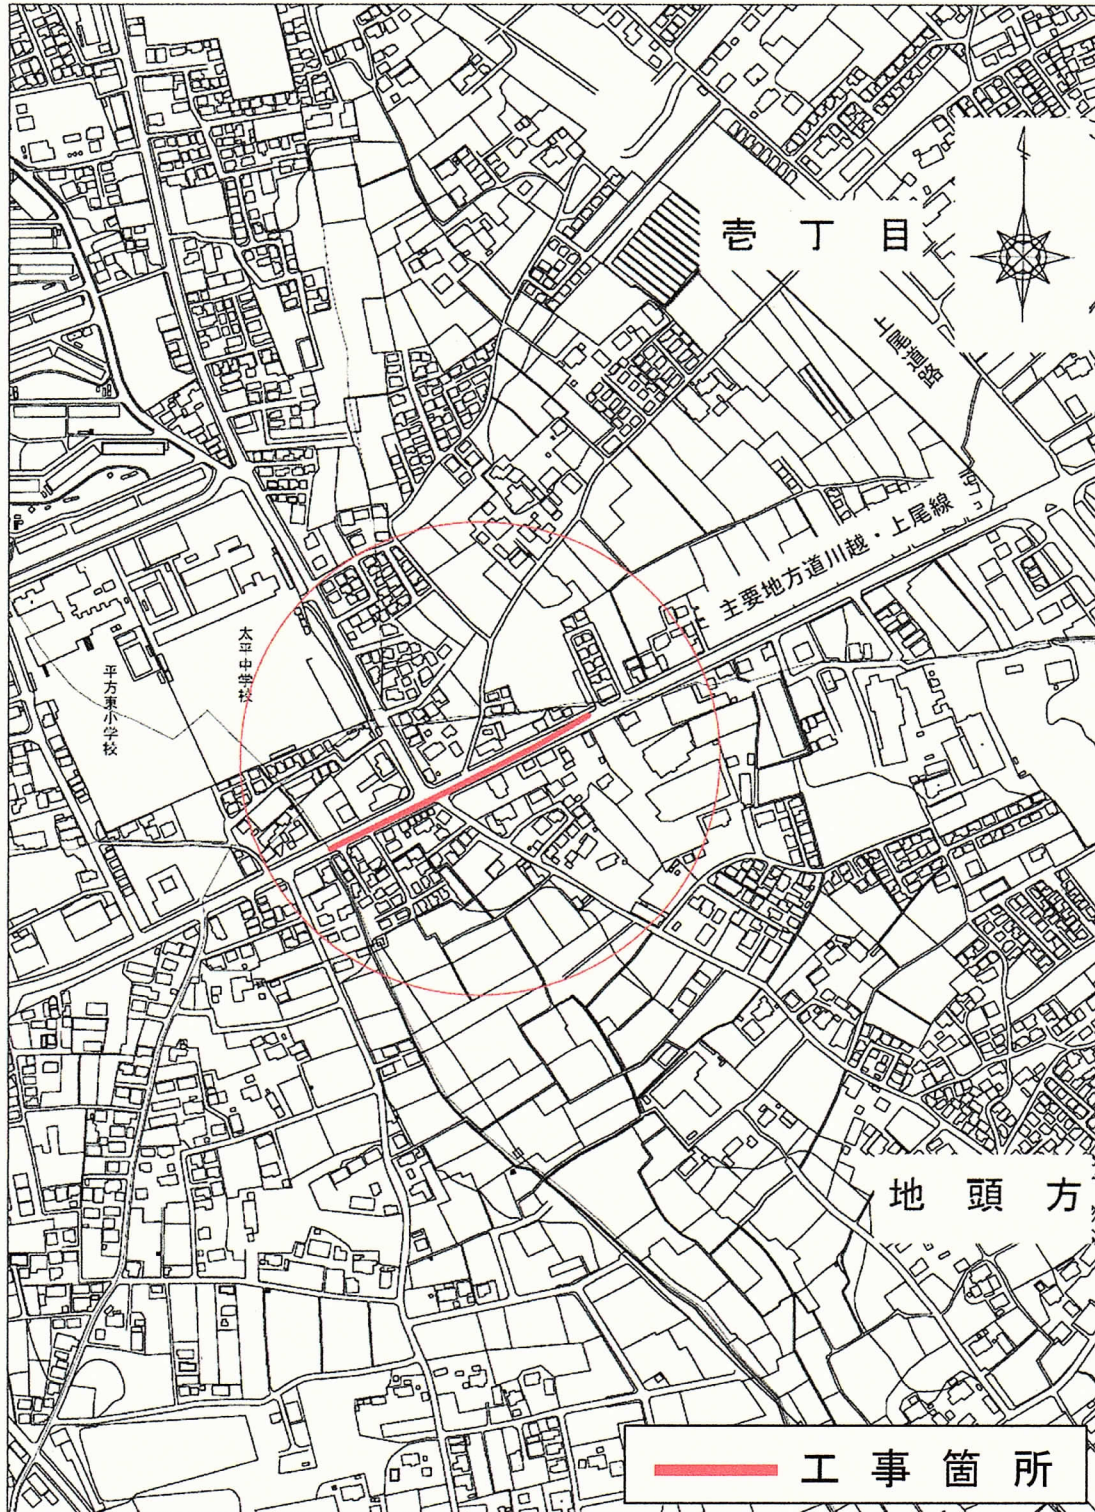


# 平面図

工事延長 231.8m (雨水管渠φ1500mm)

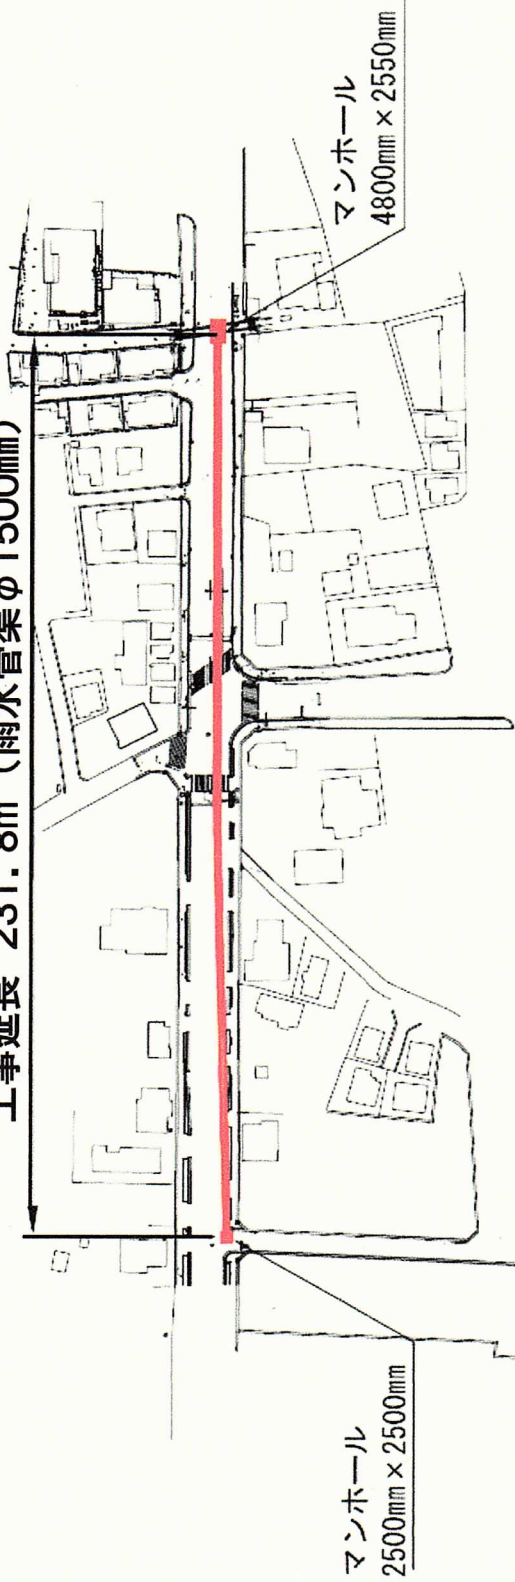

# 標準断面図

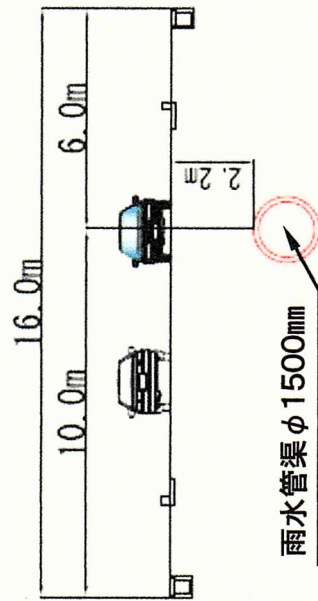



## 物品購入仮契約書



- |   |                       |                         |     |              |
|---|-----------------------|-------------------------|-----|--------------|
| 1 | 物 品 名                 | 高規格救急自動車                |     |              |
| 2 | 規 格                   | 別紙仕様書のとおり               |     |              |
| 3 | 数 量                   | 別紙仕様書のとおり               |     |              |
| 4 | 契 約 金 額               |                         | 金 額 | 32,184,000 円 |
|   | (うち取引に係る消費税及び地方消費税の額) |                         | 金   | 2,384,000 円  |
| 5 | 契 約 保 証 金             | 免除                      |     |              |
| 6 | 納 入 期 限               | 平成 29 年 3 月 17 日        |     |              |
| 7 | 納 入 場 所               | 上尾市大字上尾村 537 番地 上尾市消防本部 |     |              |

### 8 本 契 約

この契約について、議会の議決に付すべき契約及び財産の取得又は処分に関する条例（昭和 39 年上尾市条例第 7 号）第 3 条の規定による市議会の議決を得たときは、これを本契約とみなす。

上記の物品購入について、発注者と受注者は、各々の対等な立場における合意に基づいて、別添の物品購入契約約款によって公正な物品購入契約を締結し、信義に従って誠実にこれを履行するものとする。


この契約の成立を証するため、本書 2 通を作成し、当事者記名押印の上、各自 1 通を保有する。

平成 28 年 7 月 21 日

発 注 者 上尾市本町三丁目 1 番 1 号

上尾市

上尾市長 島村 穰

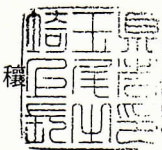

印

受 注 者

住所 埼玉県上尾市上平中央 1-11-9

埼玉トヨタ自動車株式会社 上尾店

氏名 店長 田中 威利



入 札 記 録

物品名称 高規格救急自動車 1台





入札日時 平成28年6月7日(火) 午前8時43分

契約しようとする額 32,184,000円

(うち取引に係る消費税及び地方消費税の額 2,384,000円)


落札額の100分の108に相当する金額が契約しようとする額である。

入札業者名		入札額(円)	摘要
1	埼玉トヨタ自動車株式会社 上尾店	29,800,000	落札
2	株式会社サイボウ 上尾営業所	30,200,000	
3	日本機械工業株式会社 本社営業部	30,300,000	
4	ジーエムいちはら工業株式会社 東京営業所	30,650,000	

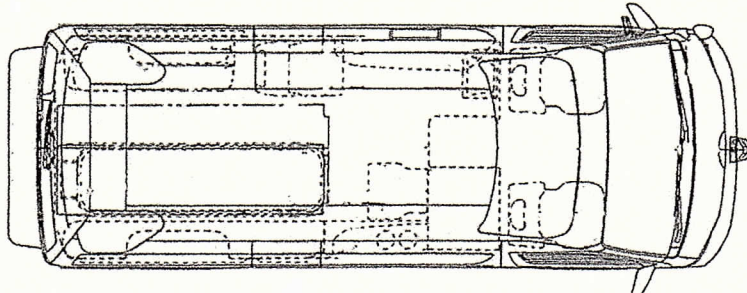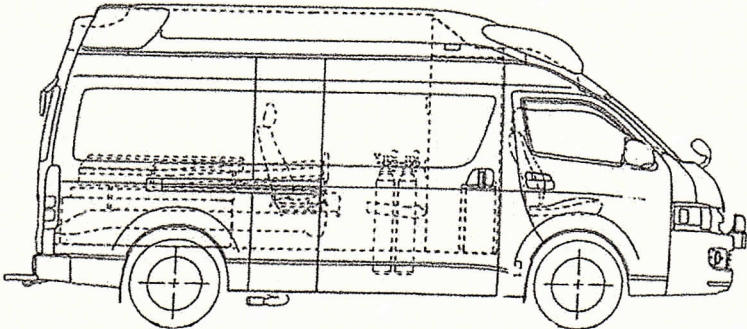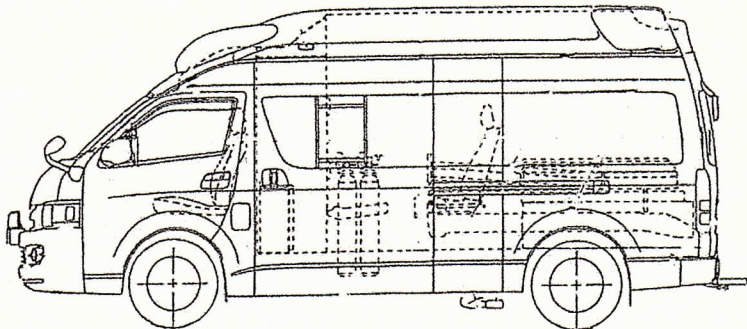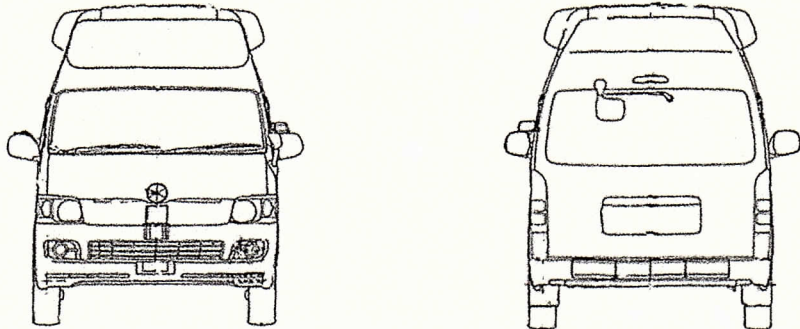




# 位置図

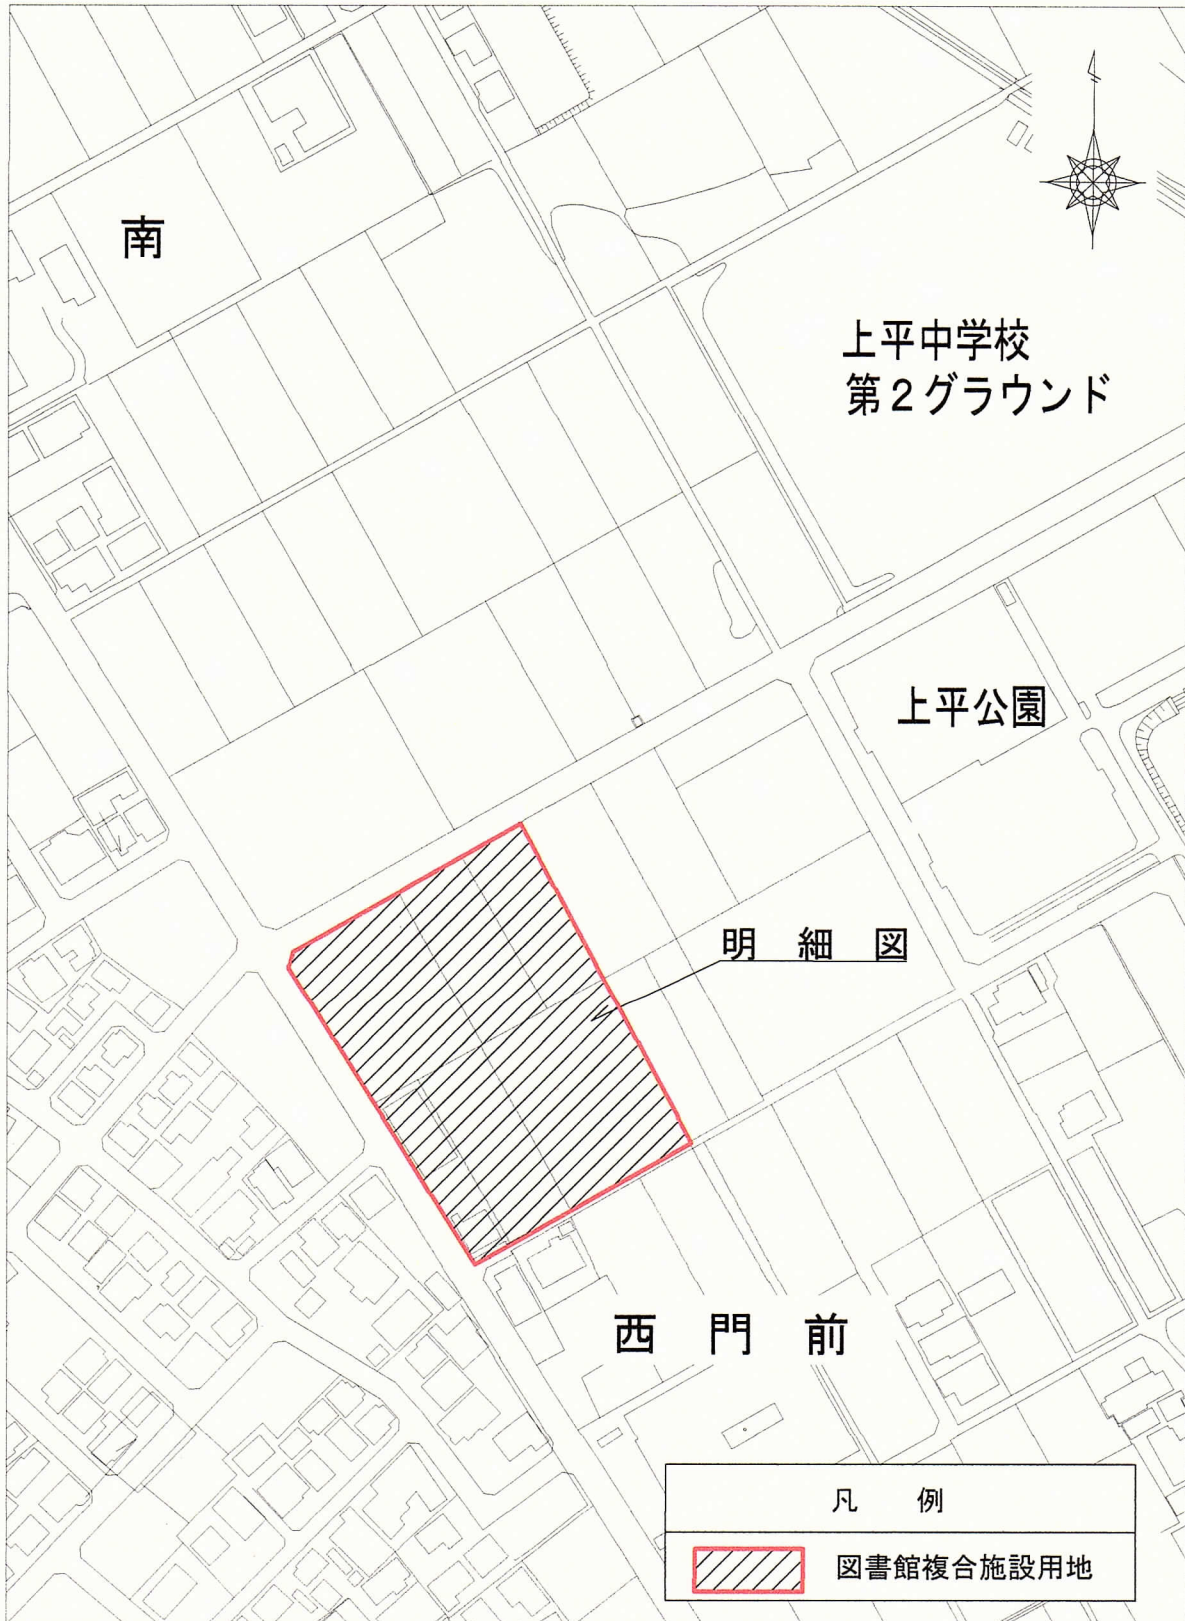


# 明 細 図

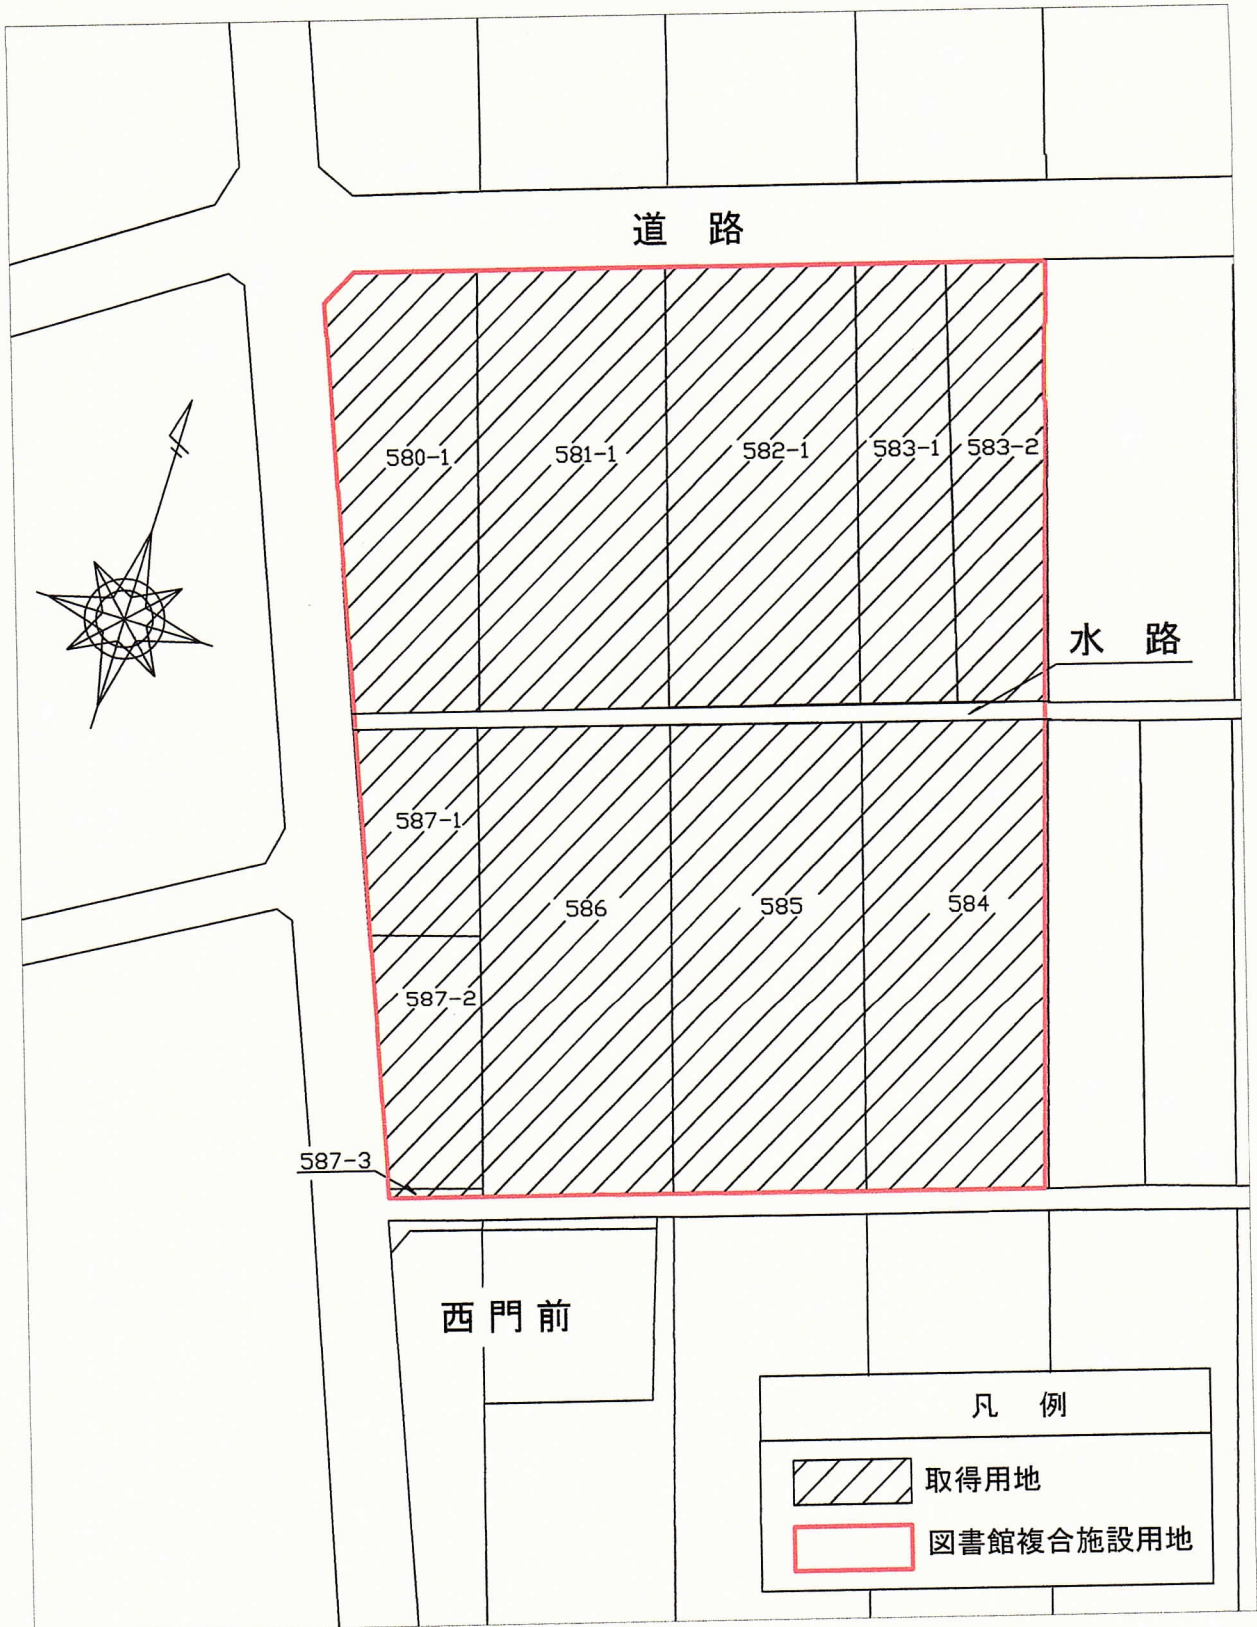






# 明細図

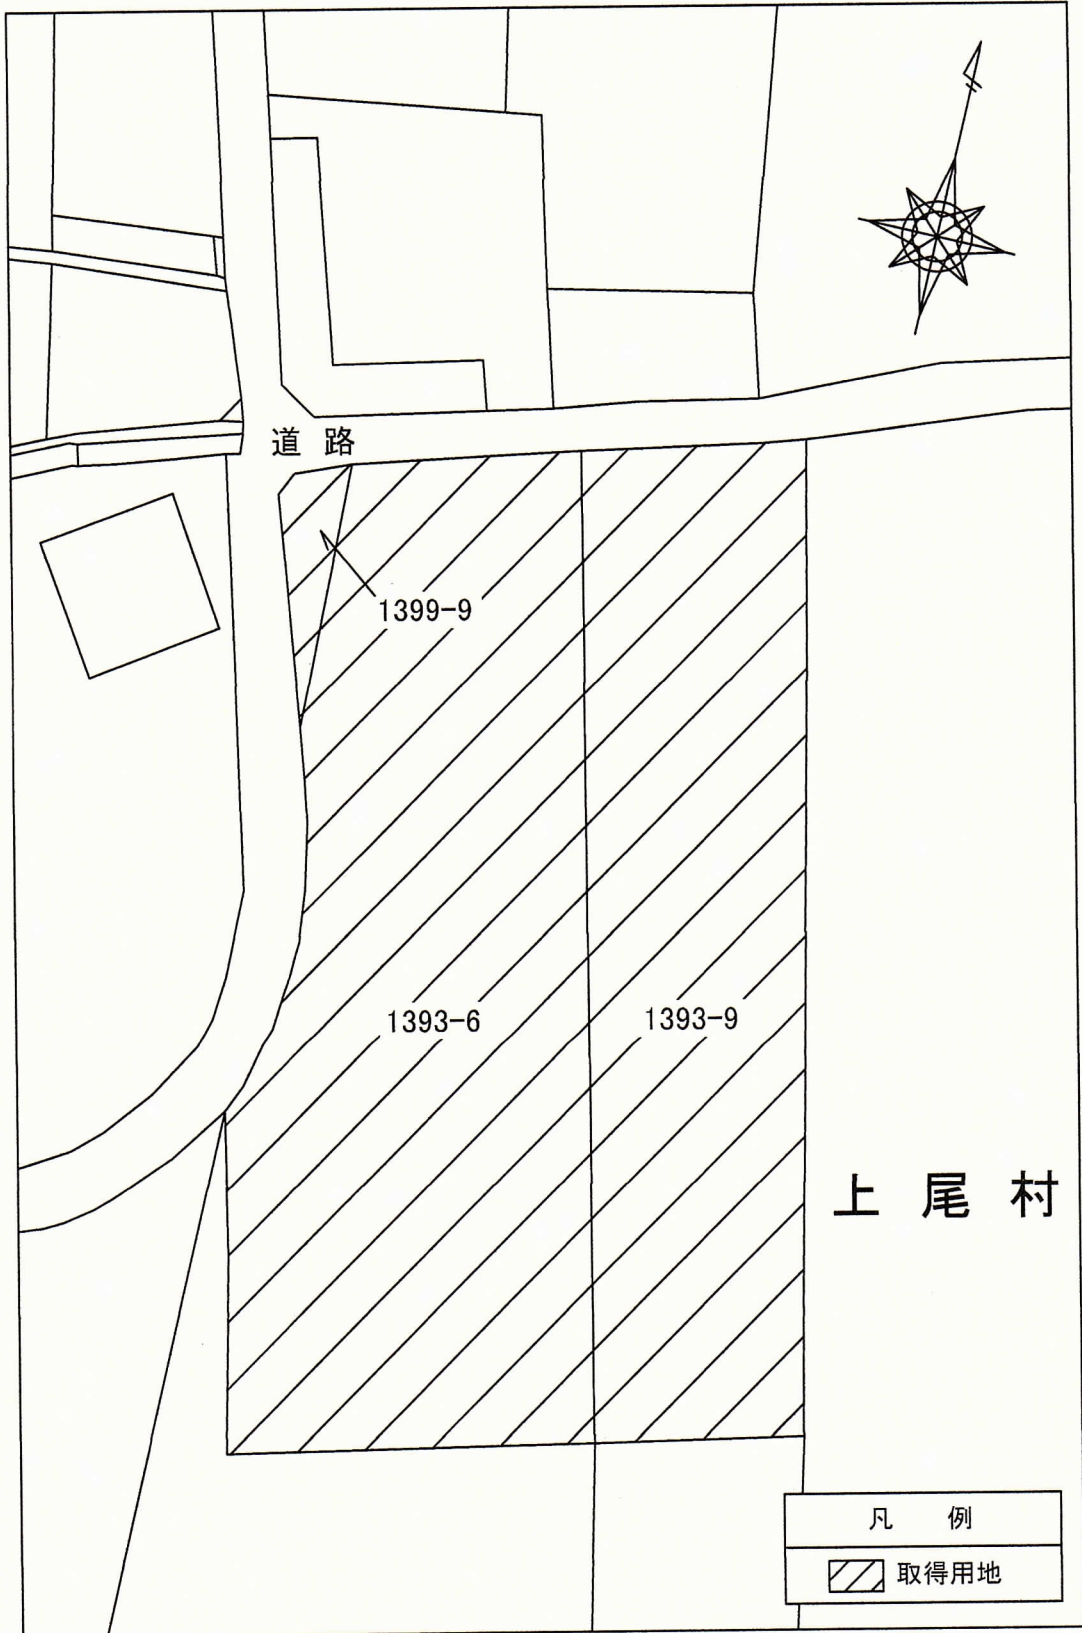

### 市道路線ブロック区分図

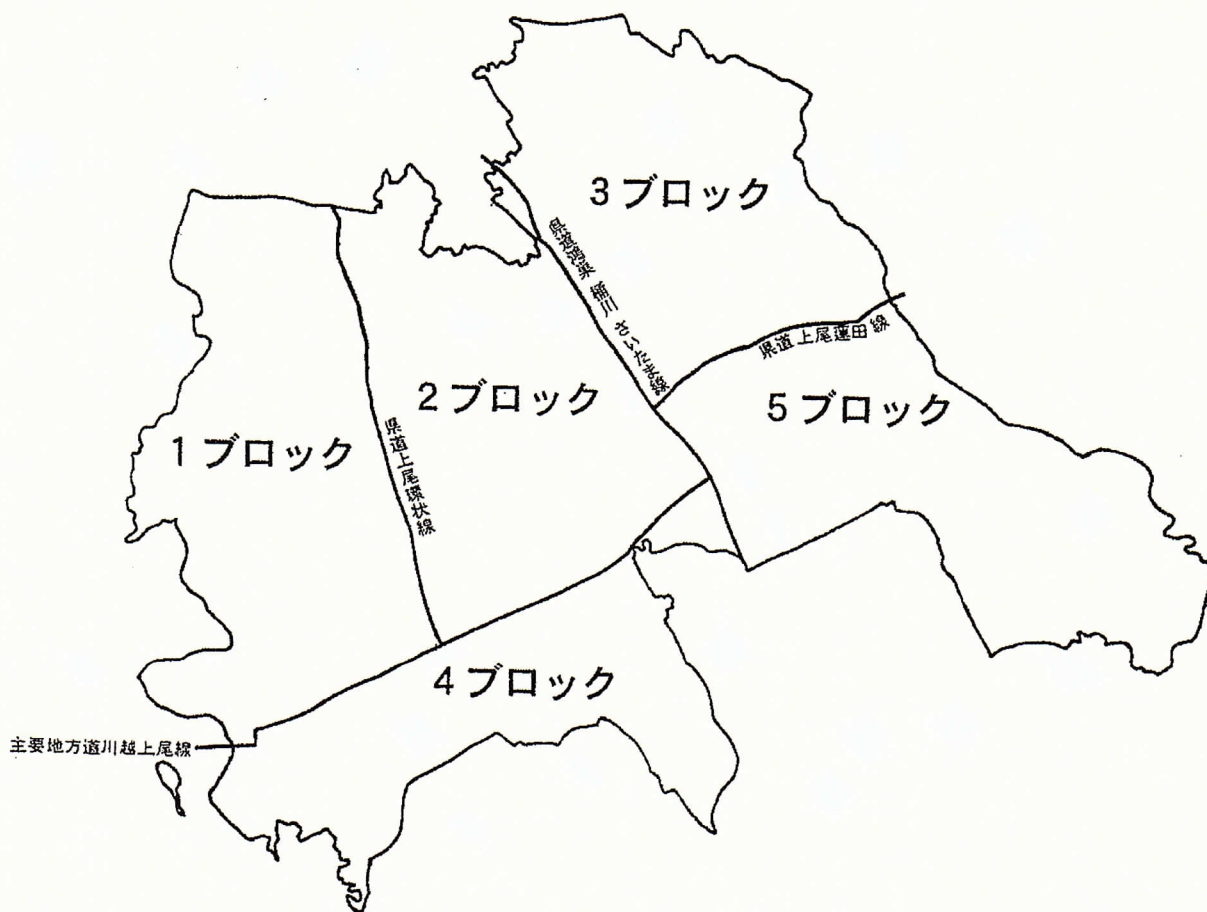




## 認定路線名内訳

区分	路線名	路線数	延長 (m)	頁
2ブロック	21487号線	1	42.99	15
3ブロック	31186号線 31187号線	2	121.87	16・17
5ブロック	51126号線 51127号線 51128号線	3	383.99	18~20
計		6	548.85	

認定路線図（位置図）

1 : 5,000

2ブロック

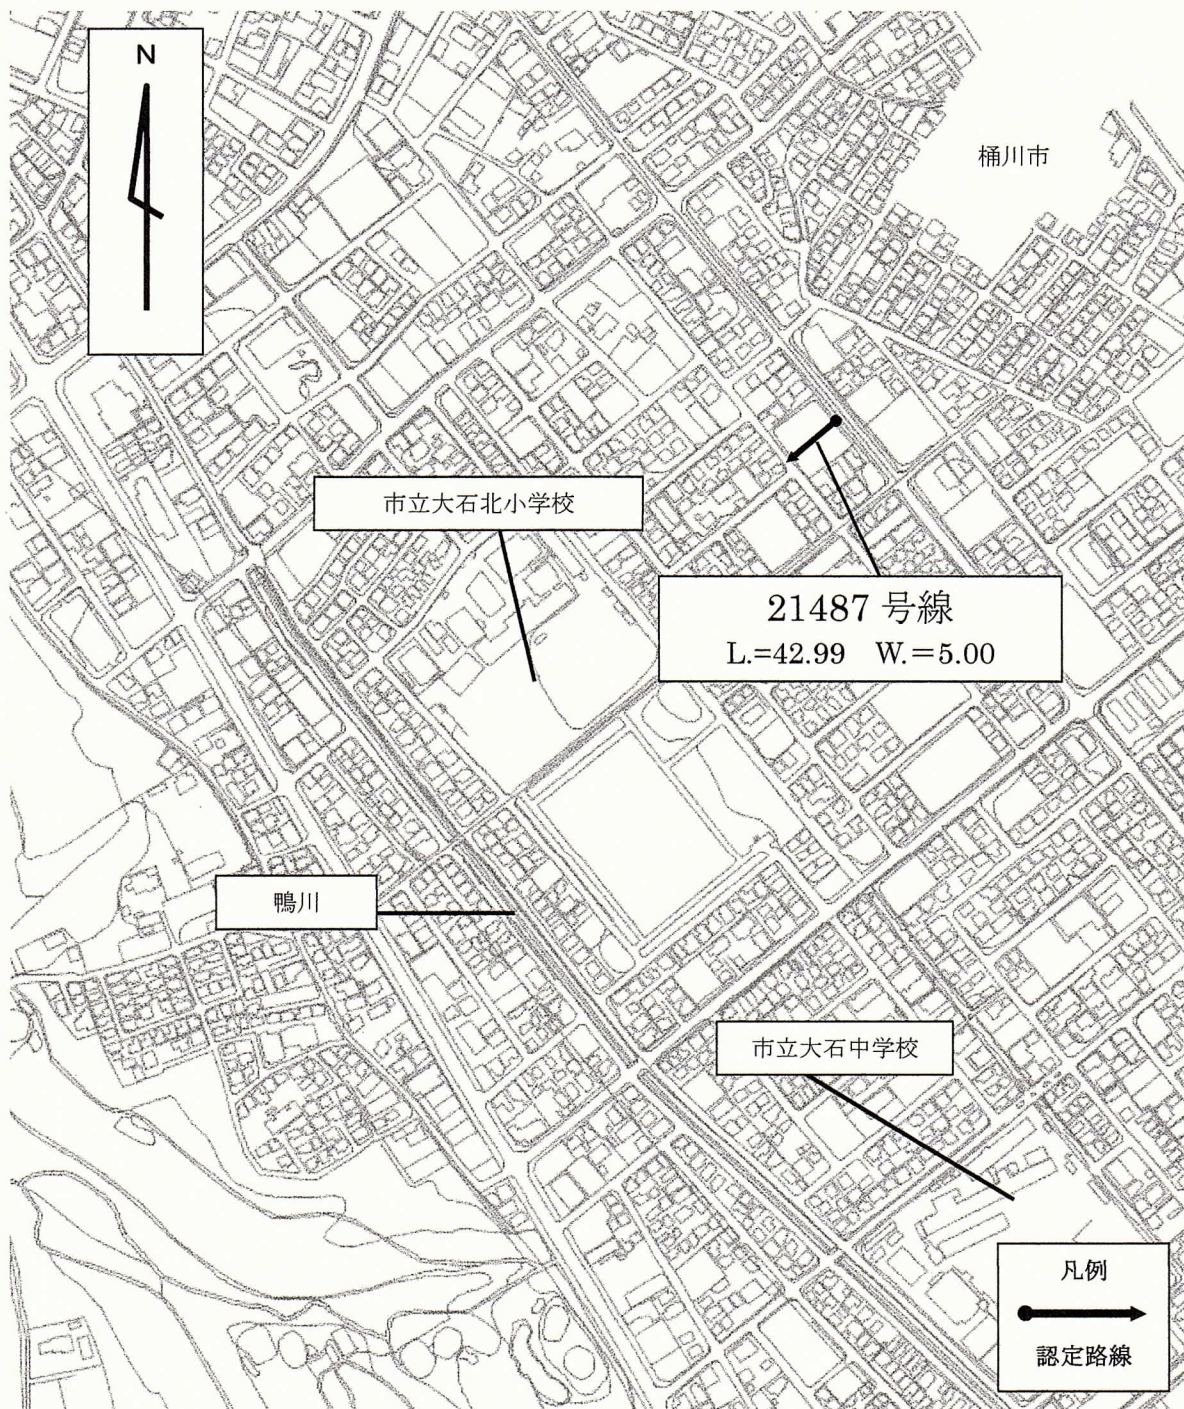




認定路線図（位置図）

1 : 5,000

3ブロック

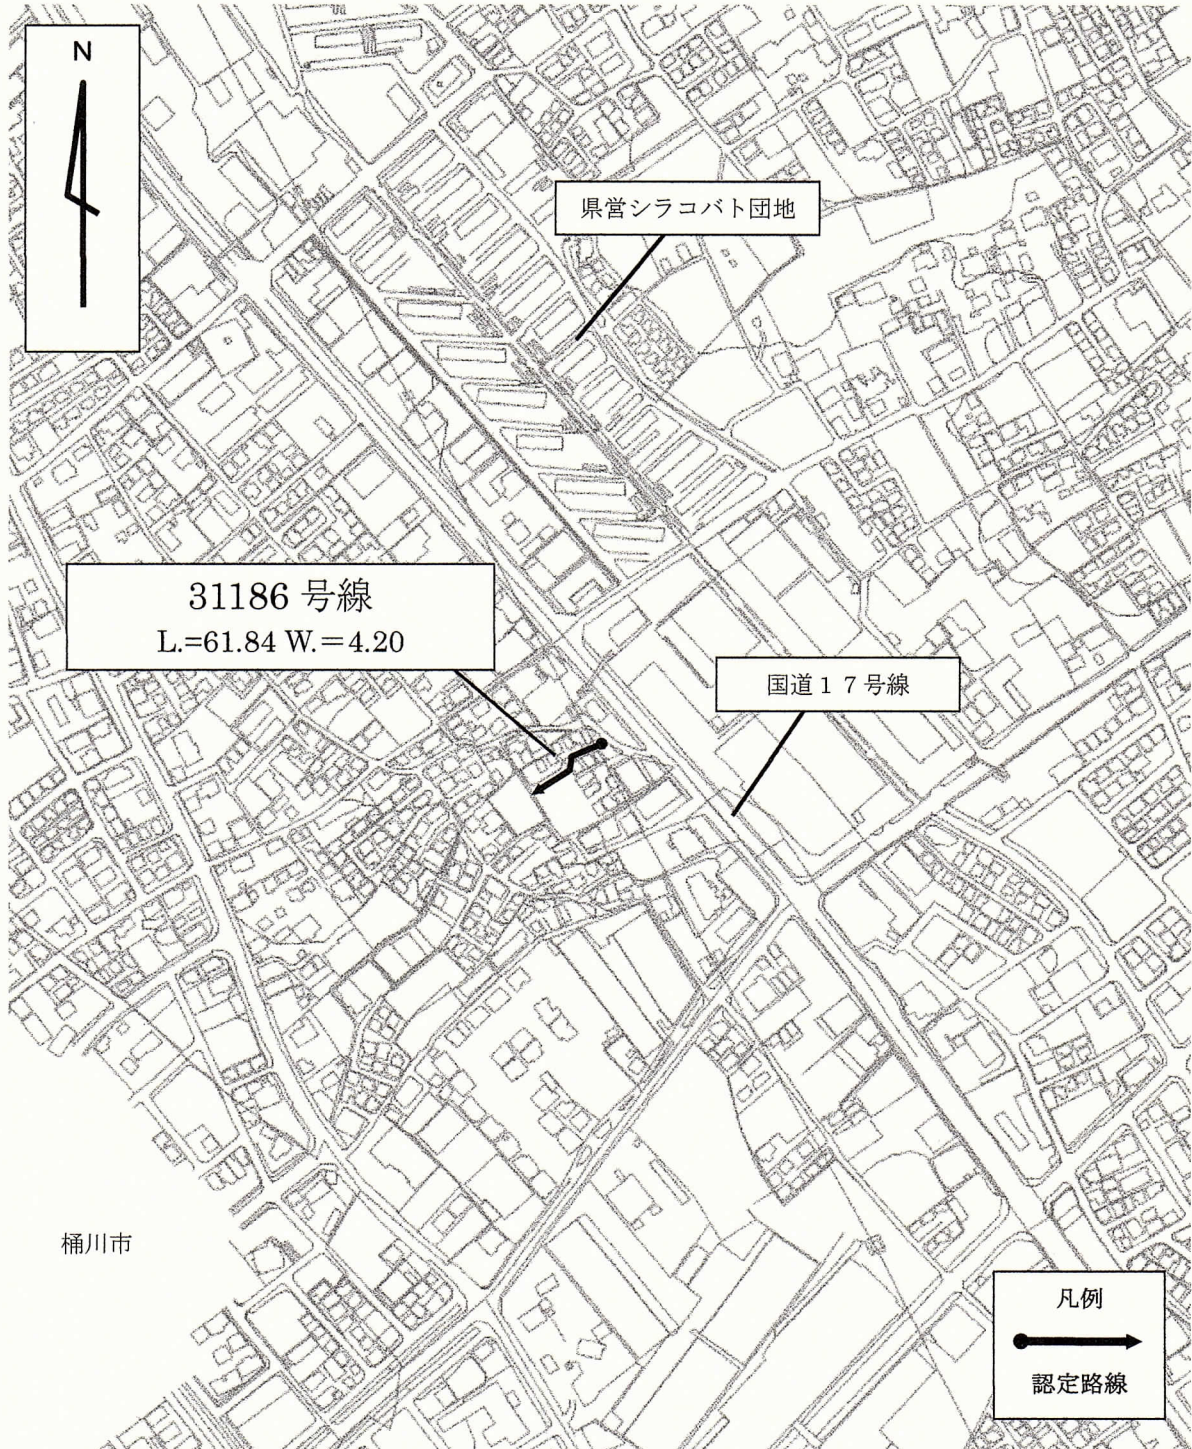




認定路線図（位置図）

1 : 5,000

3ブロック

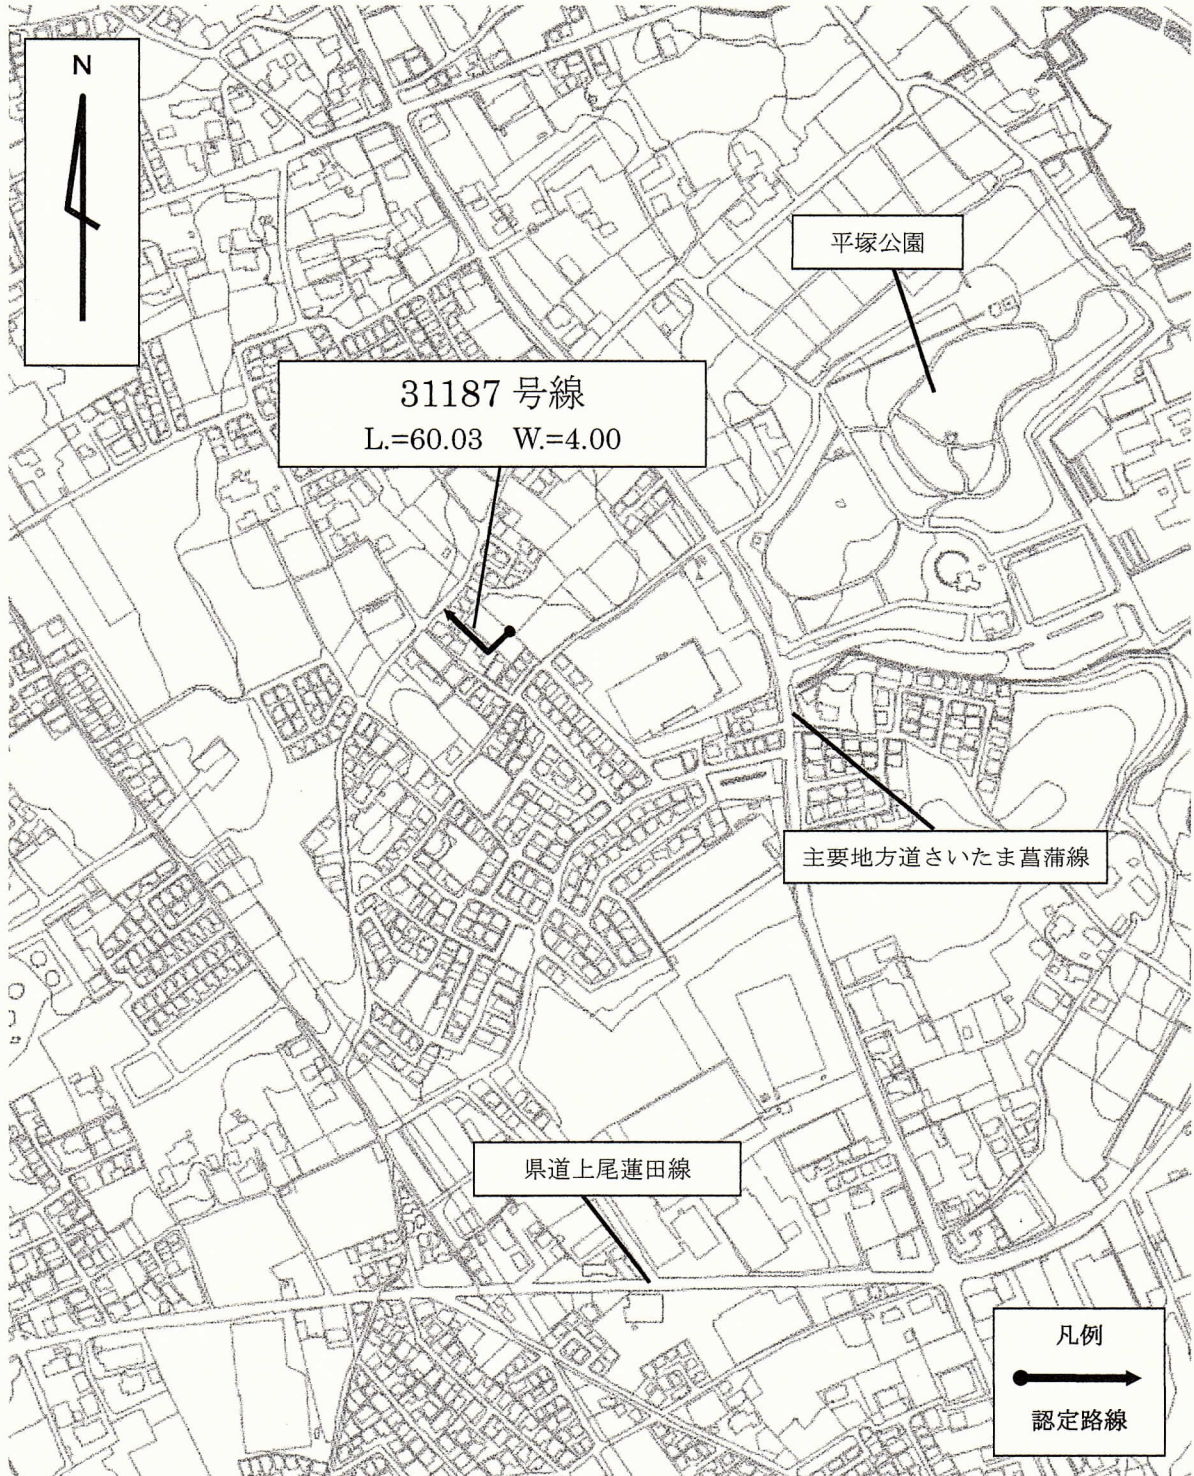




認定路線図（位置図）

1 : 5,000

5ブロック

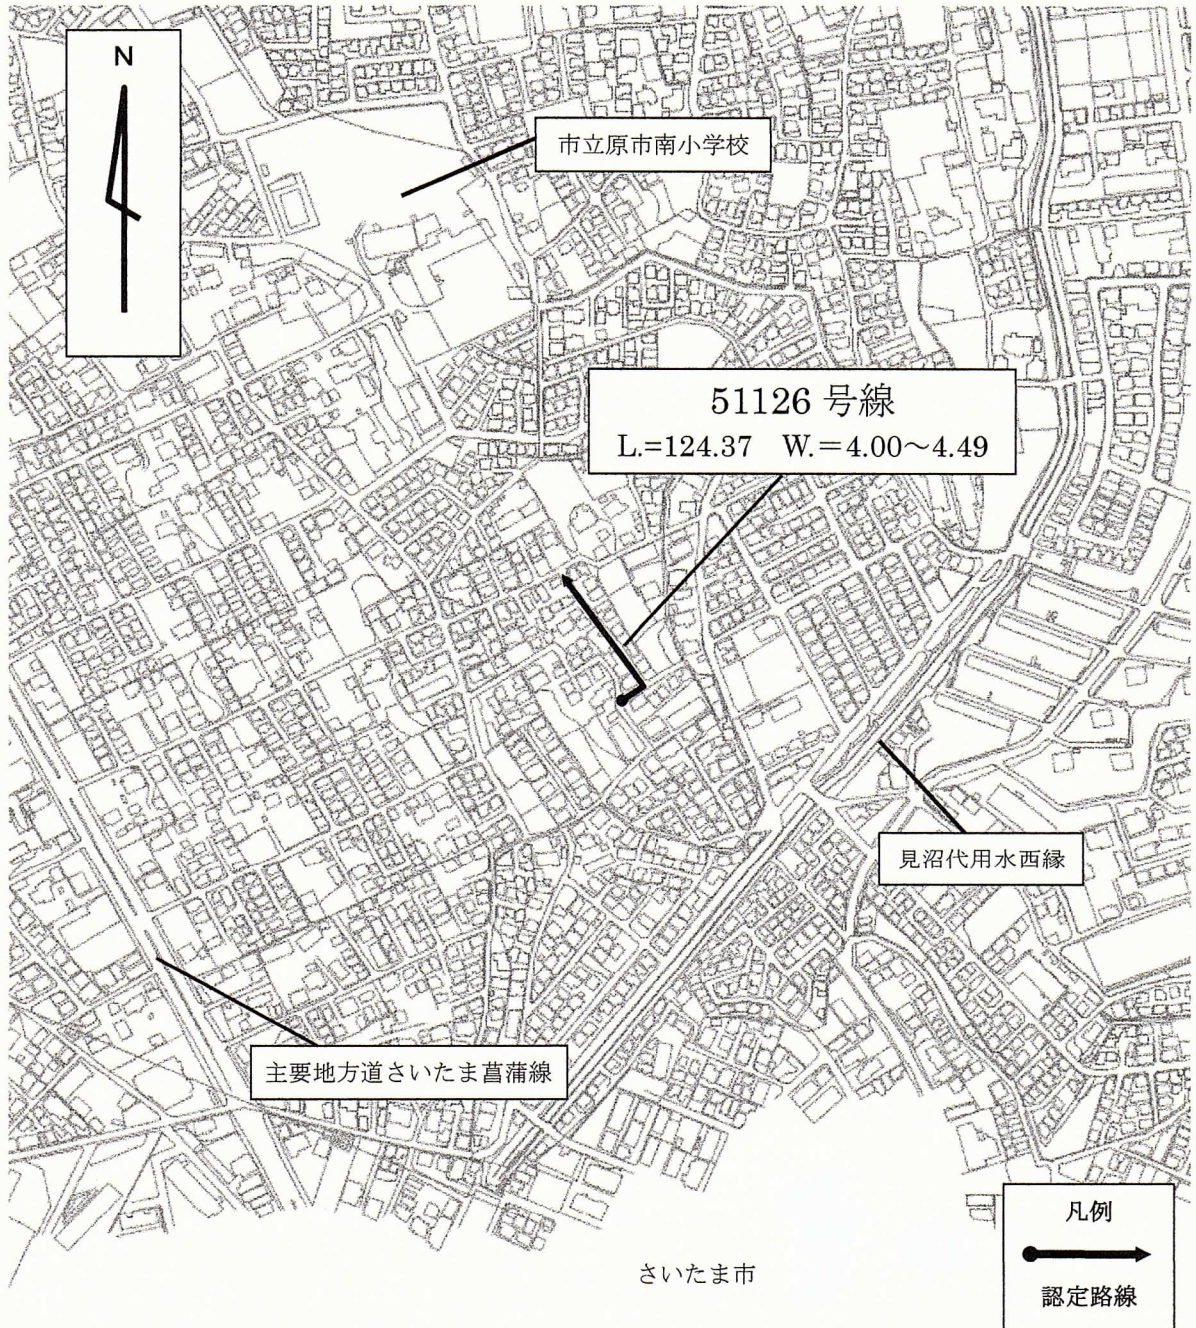




認定路線図（位置図）

1 : 5,000

5ブロック

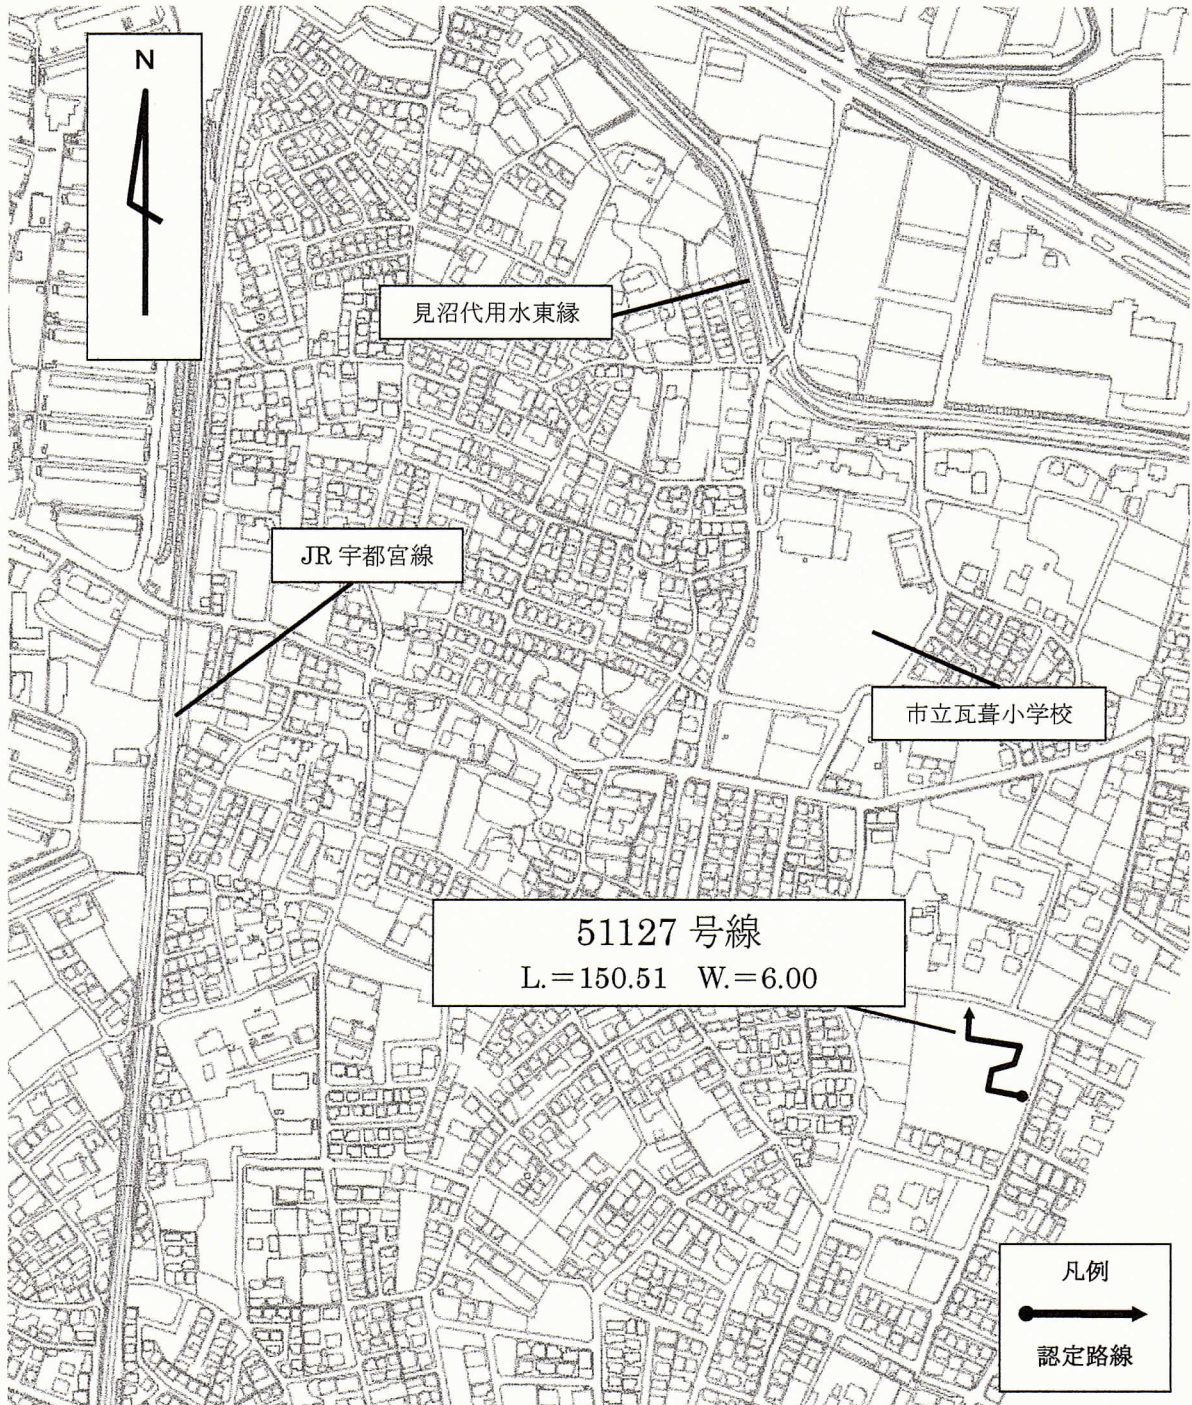



認定路線図（位置図）

1 : 5,000

5ブロック

