
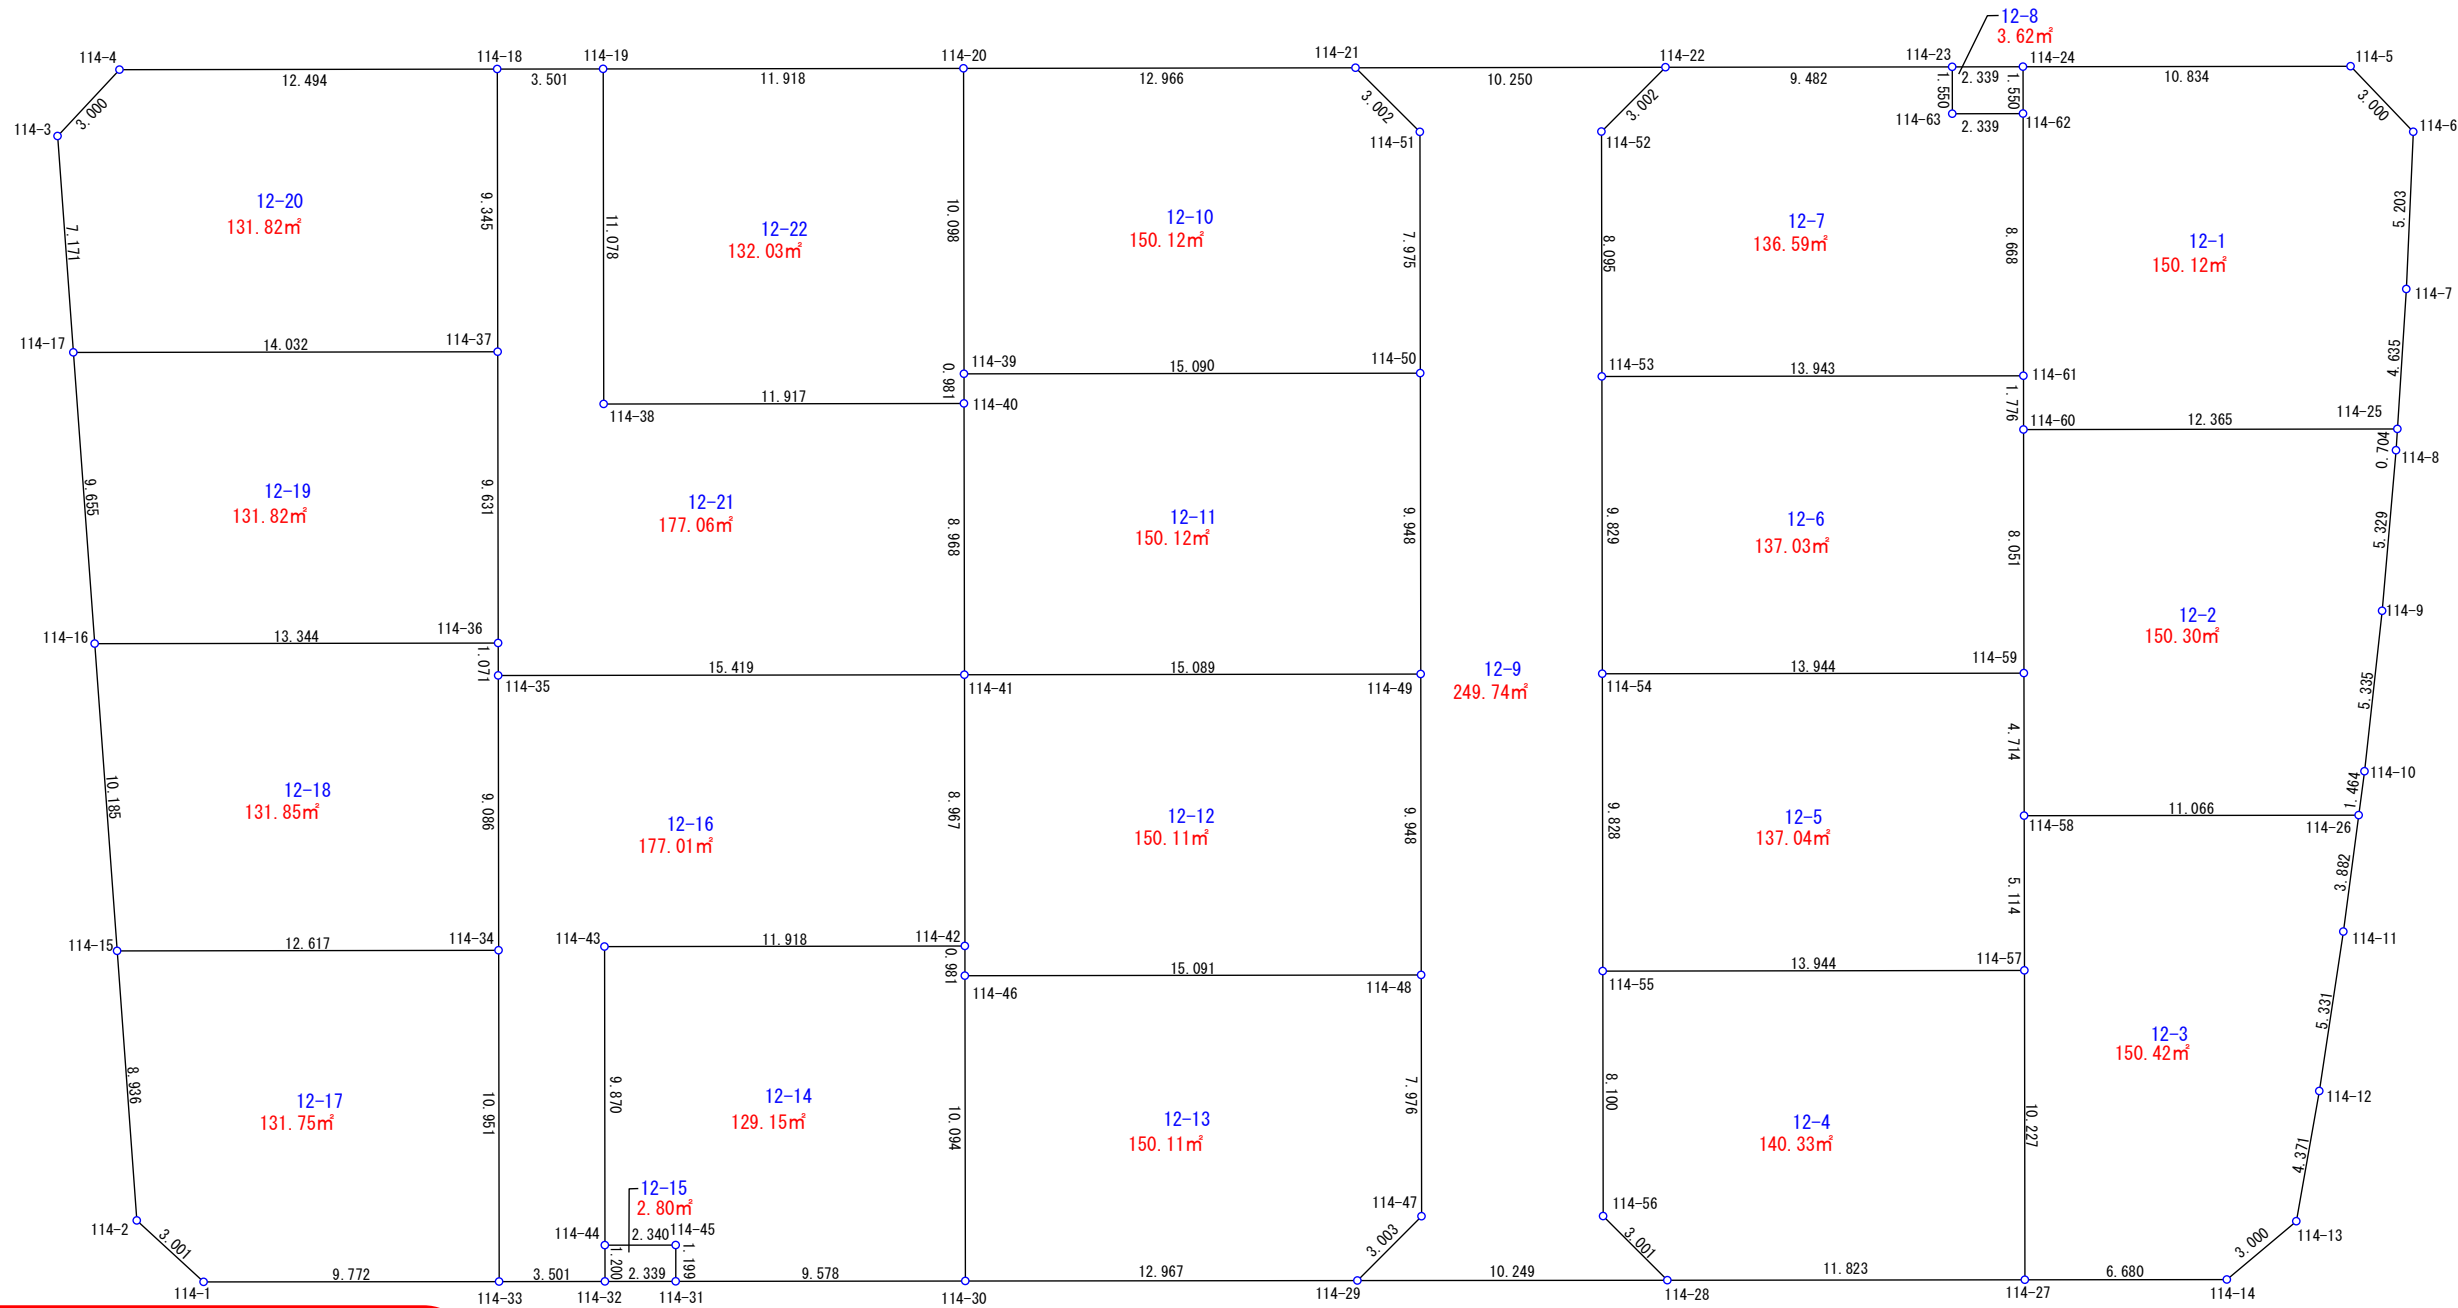


S = 1 / 250
上尾市壺丁目南

12番1～22

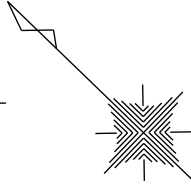

参考資料

※記載内容は換地処分当時のものです。

上尾市