
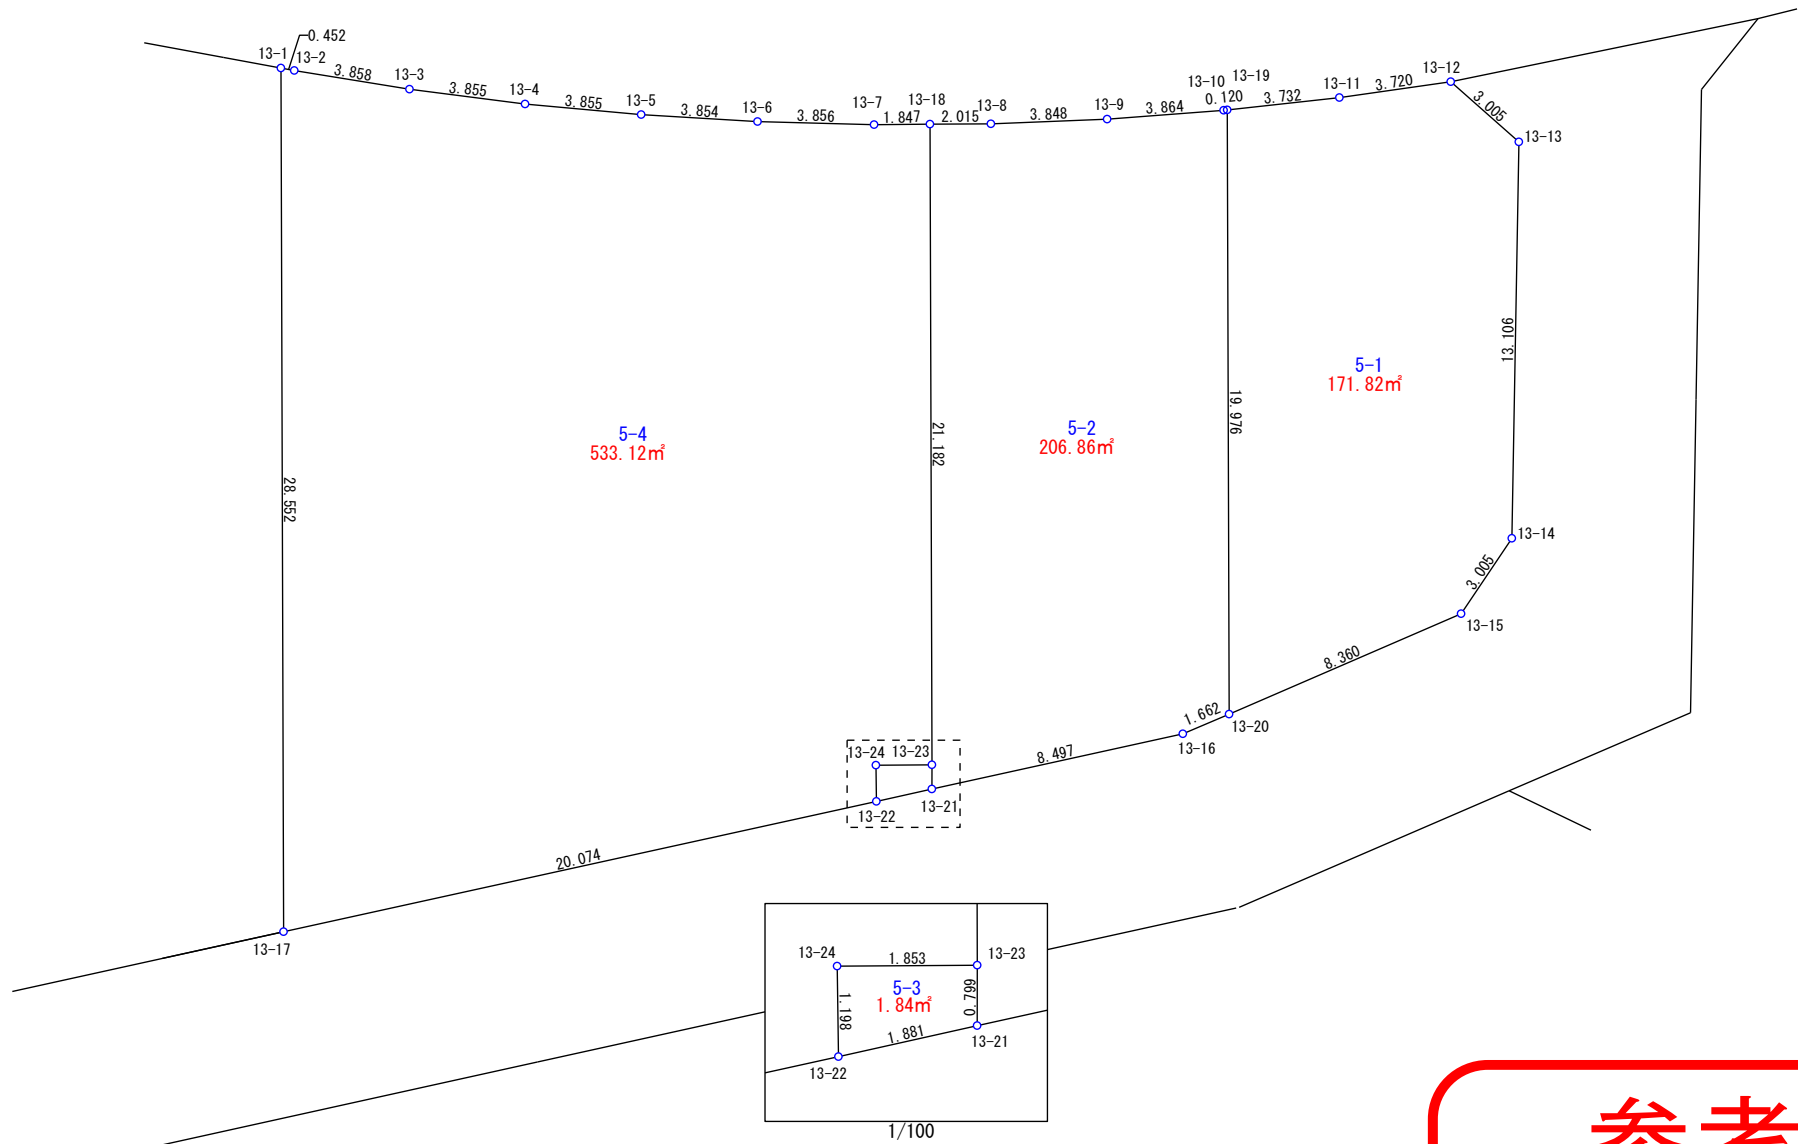


S=1/250  
上尾市荻丁目西

5番1～4

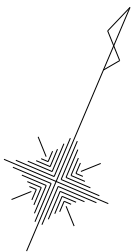

## 参考資料

※記載内容は換地処分当時のものです。

上尾市