
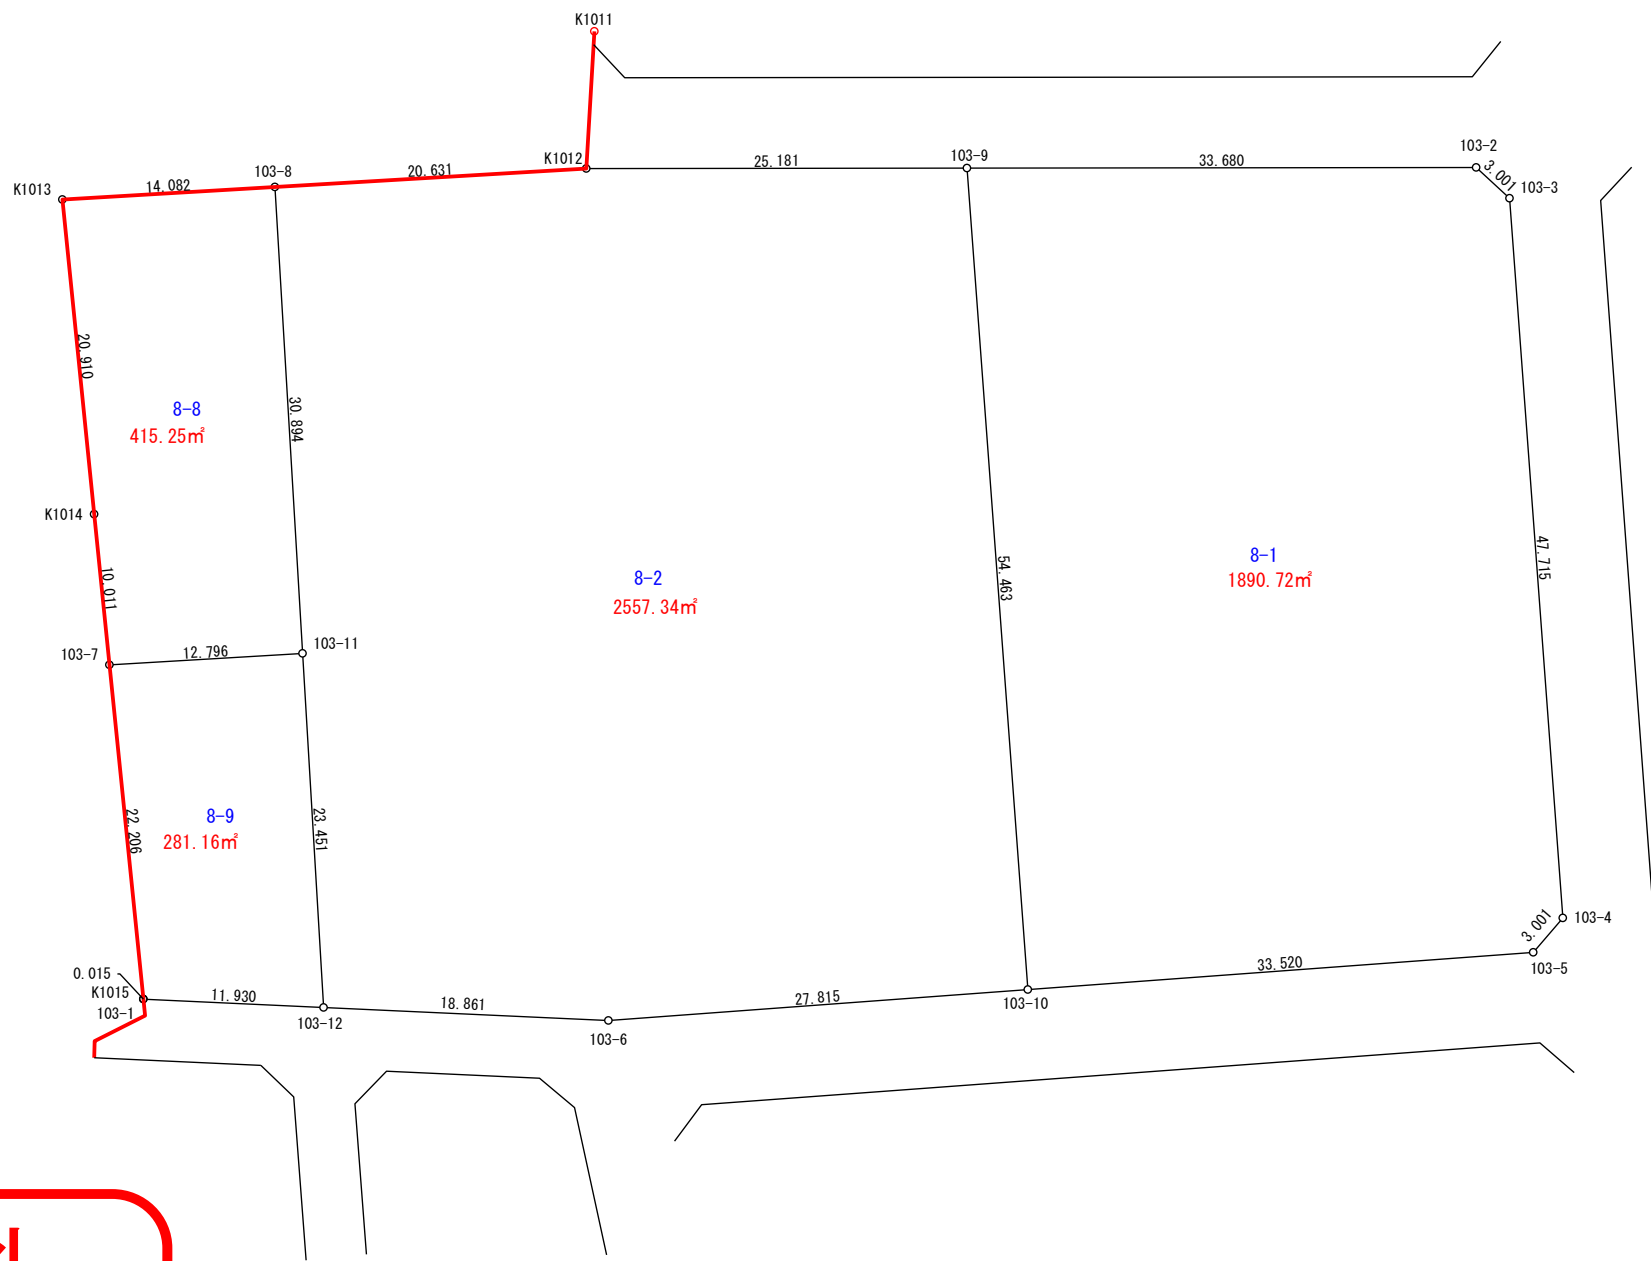


S=1/500  
上尾市壺丁目東

8番1～2、8～9

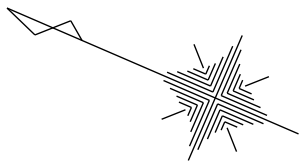

参考資料

※記載内容は換地処分当時のものです。

上尾市