
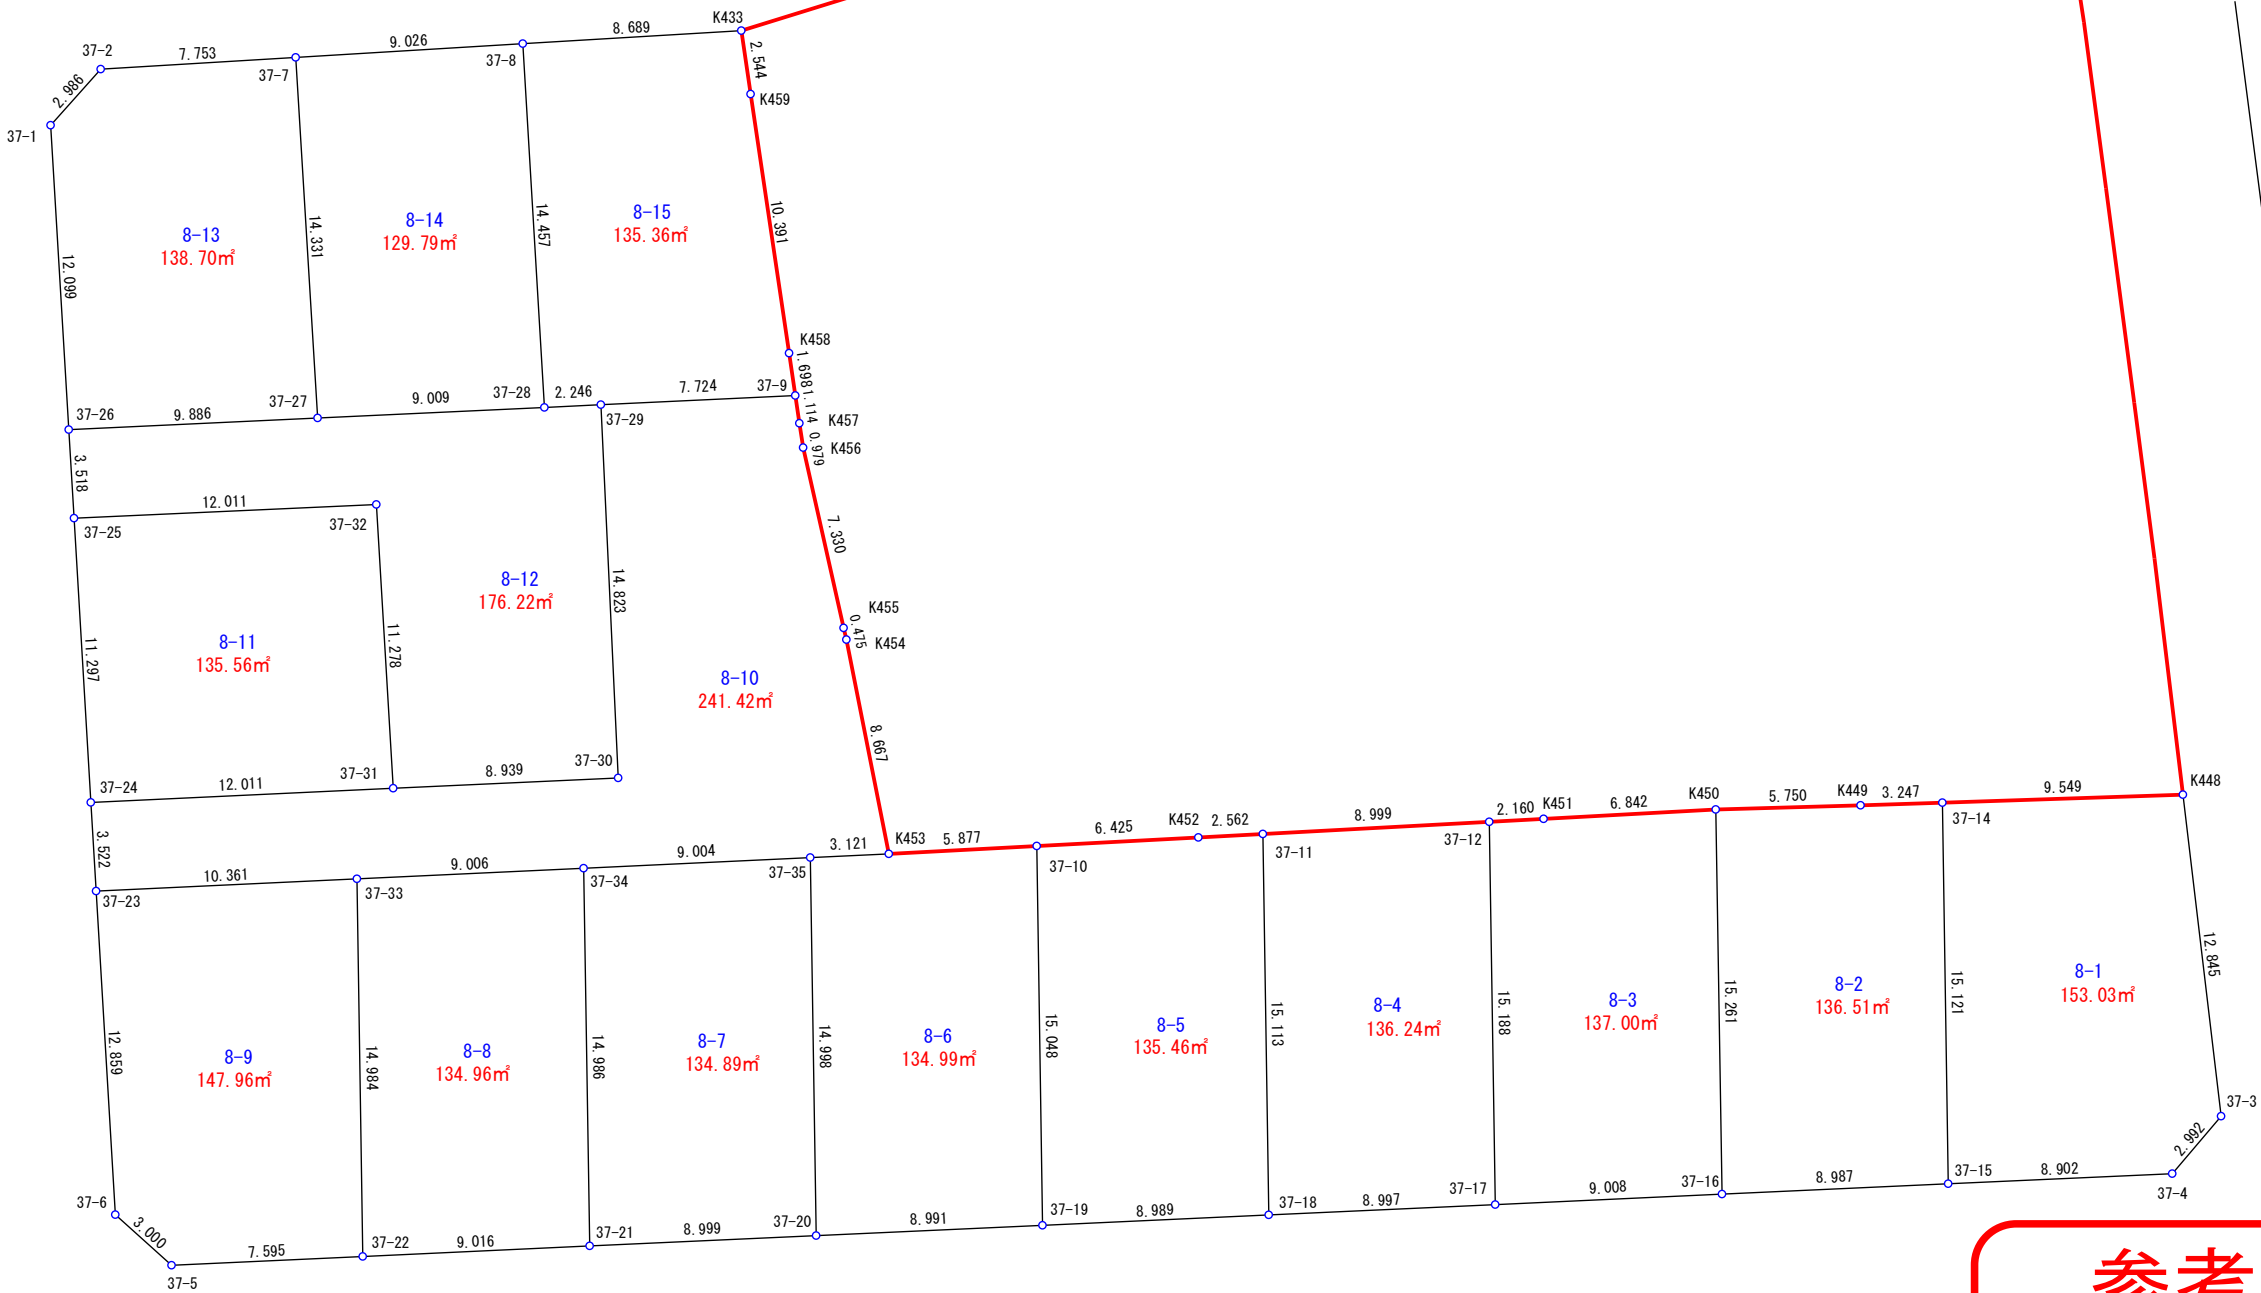


S=1/300  
上尾市壺丁目南

8番1~15

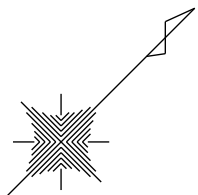

参考資料

※記載内容は換地処分当時のものです。

上尾市