
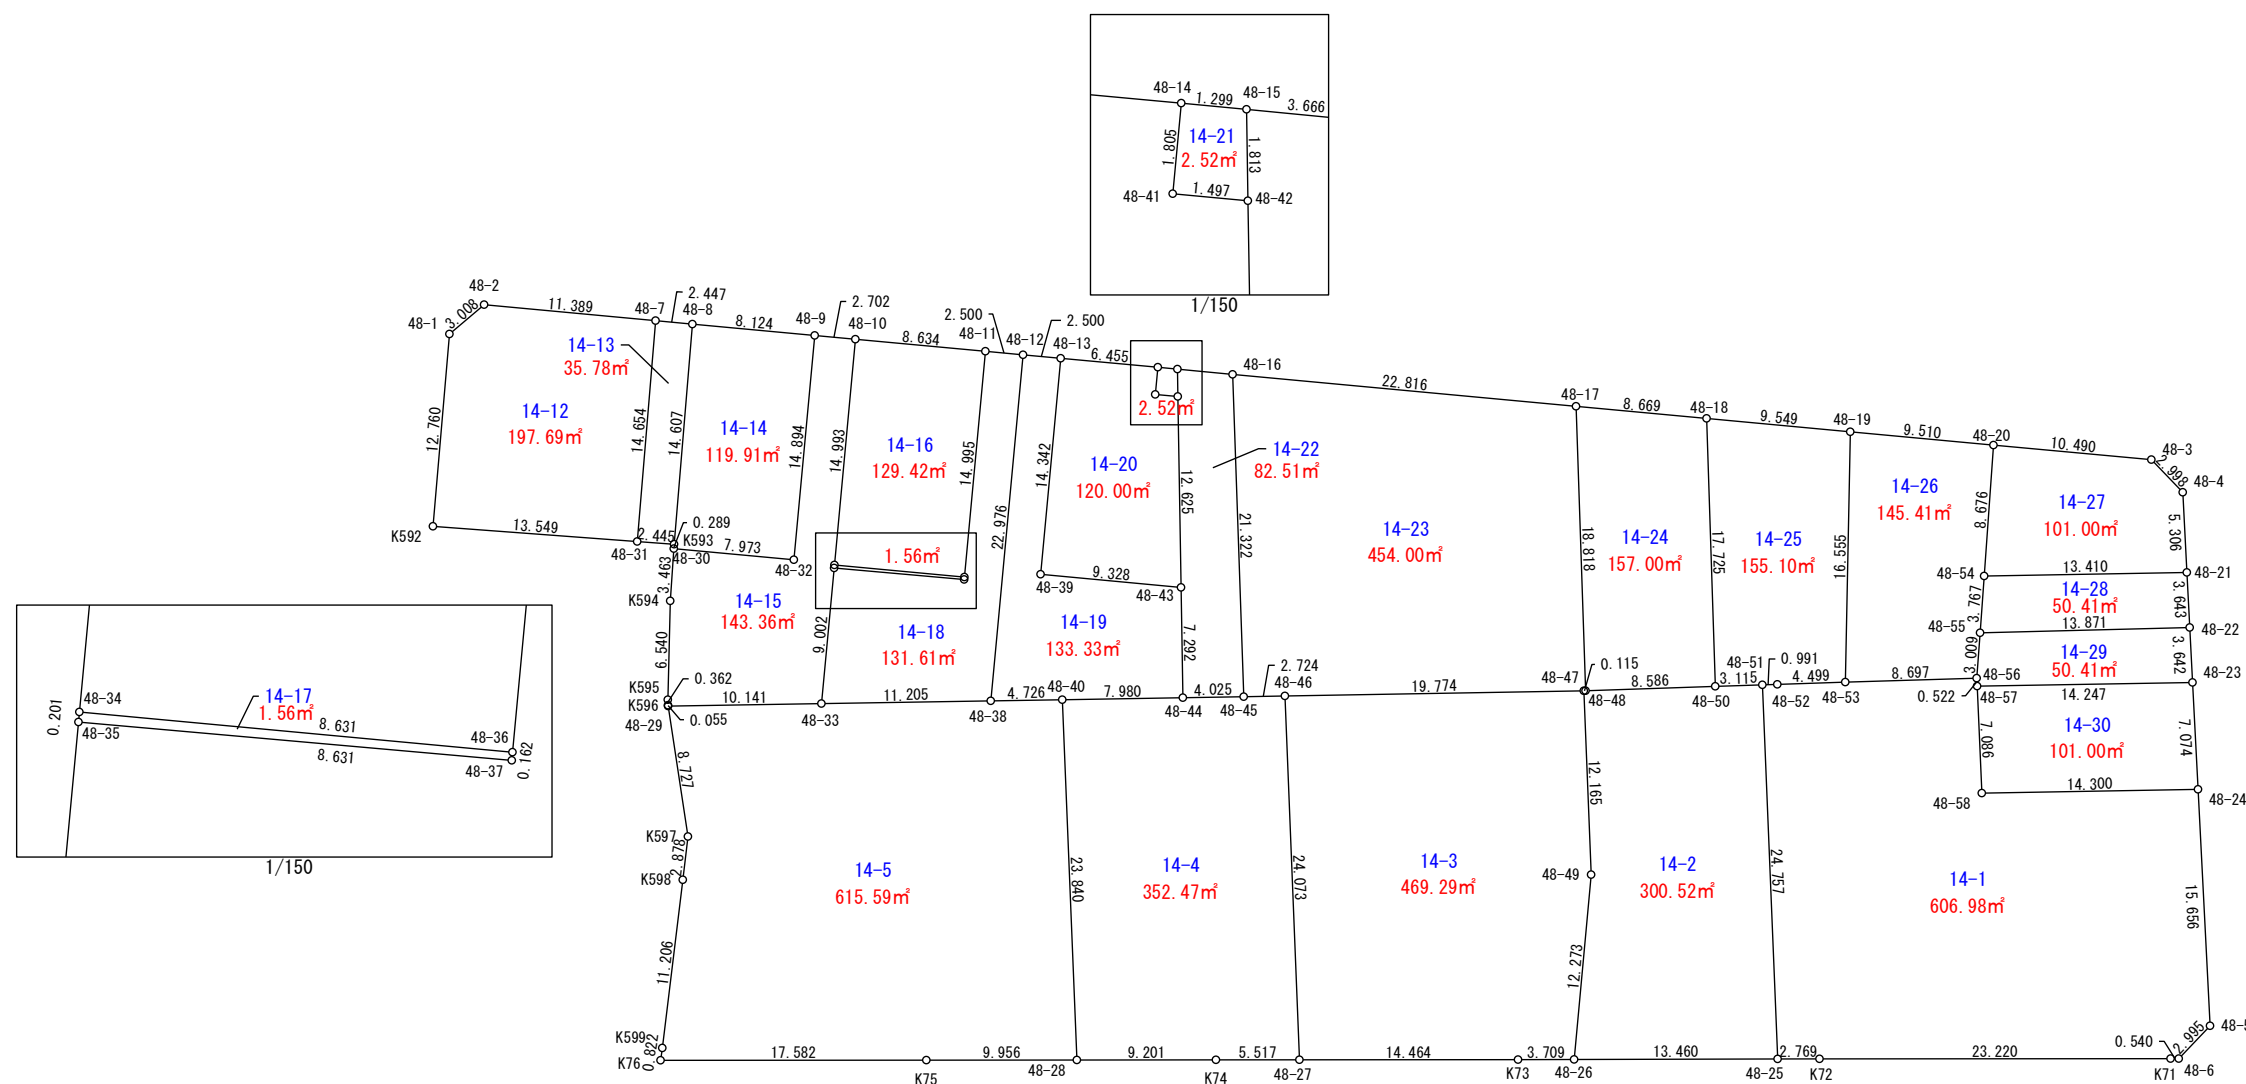


S = 1/500

上尾市荖丁目南

14番1~5、12~30

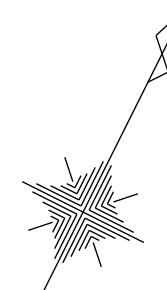

参考資料

※記載内容は換地処分当時のものです。

上尾市