
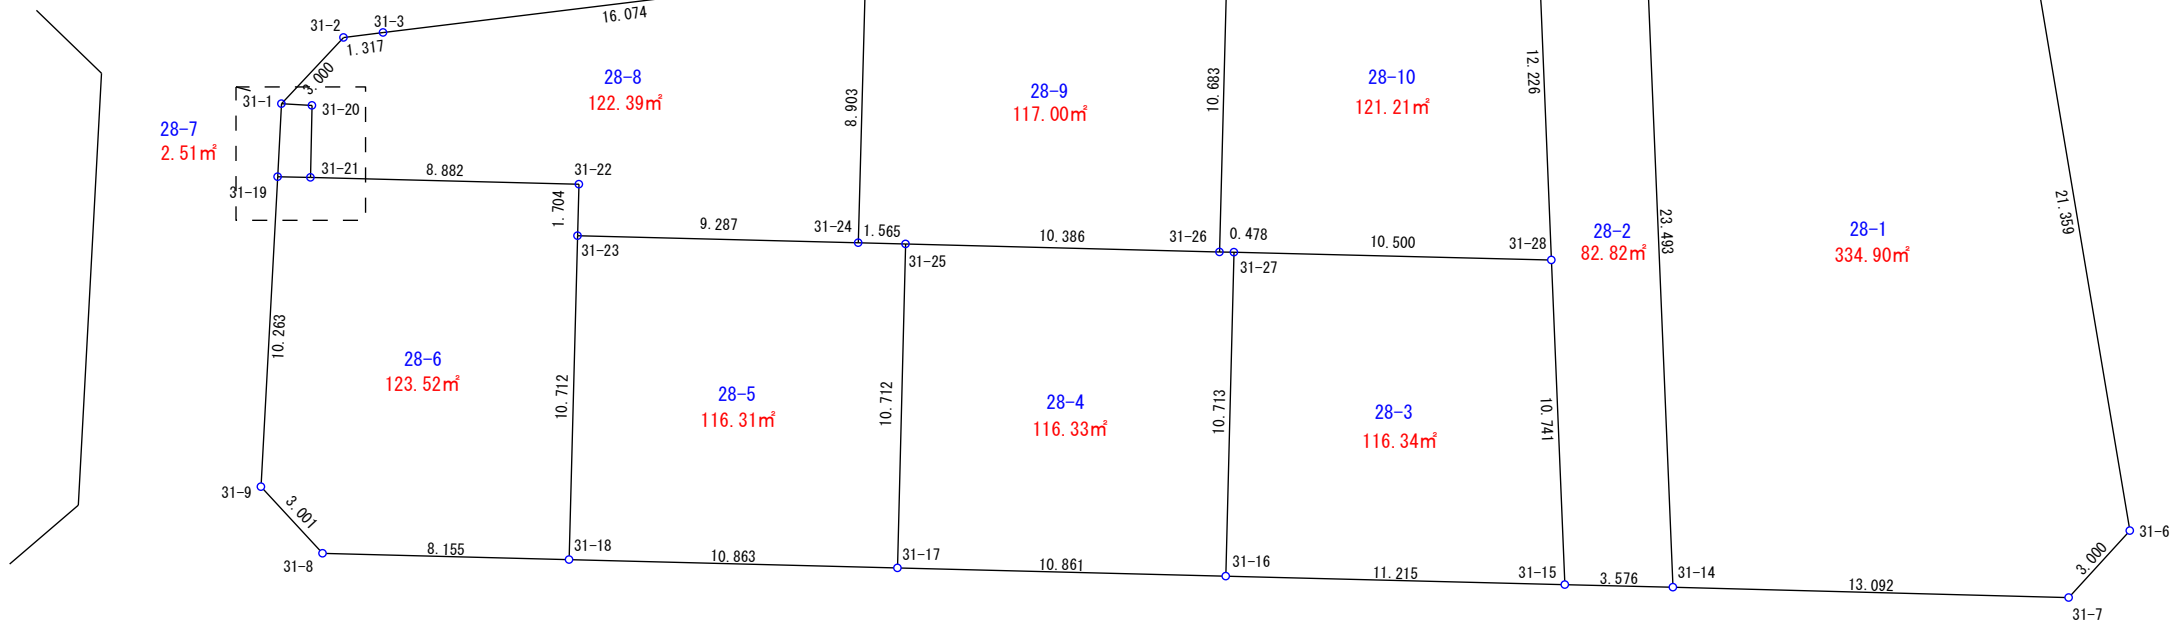


S=1/250
上尾市荳丁目南

28番1～10

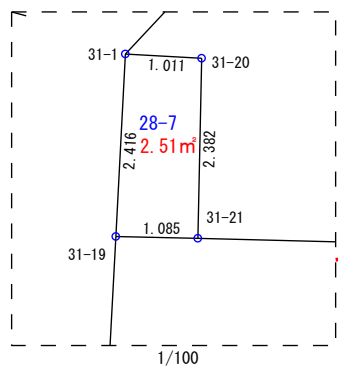

参考資料

※記載内容は換地処分当時のものです。

上尾市