
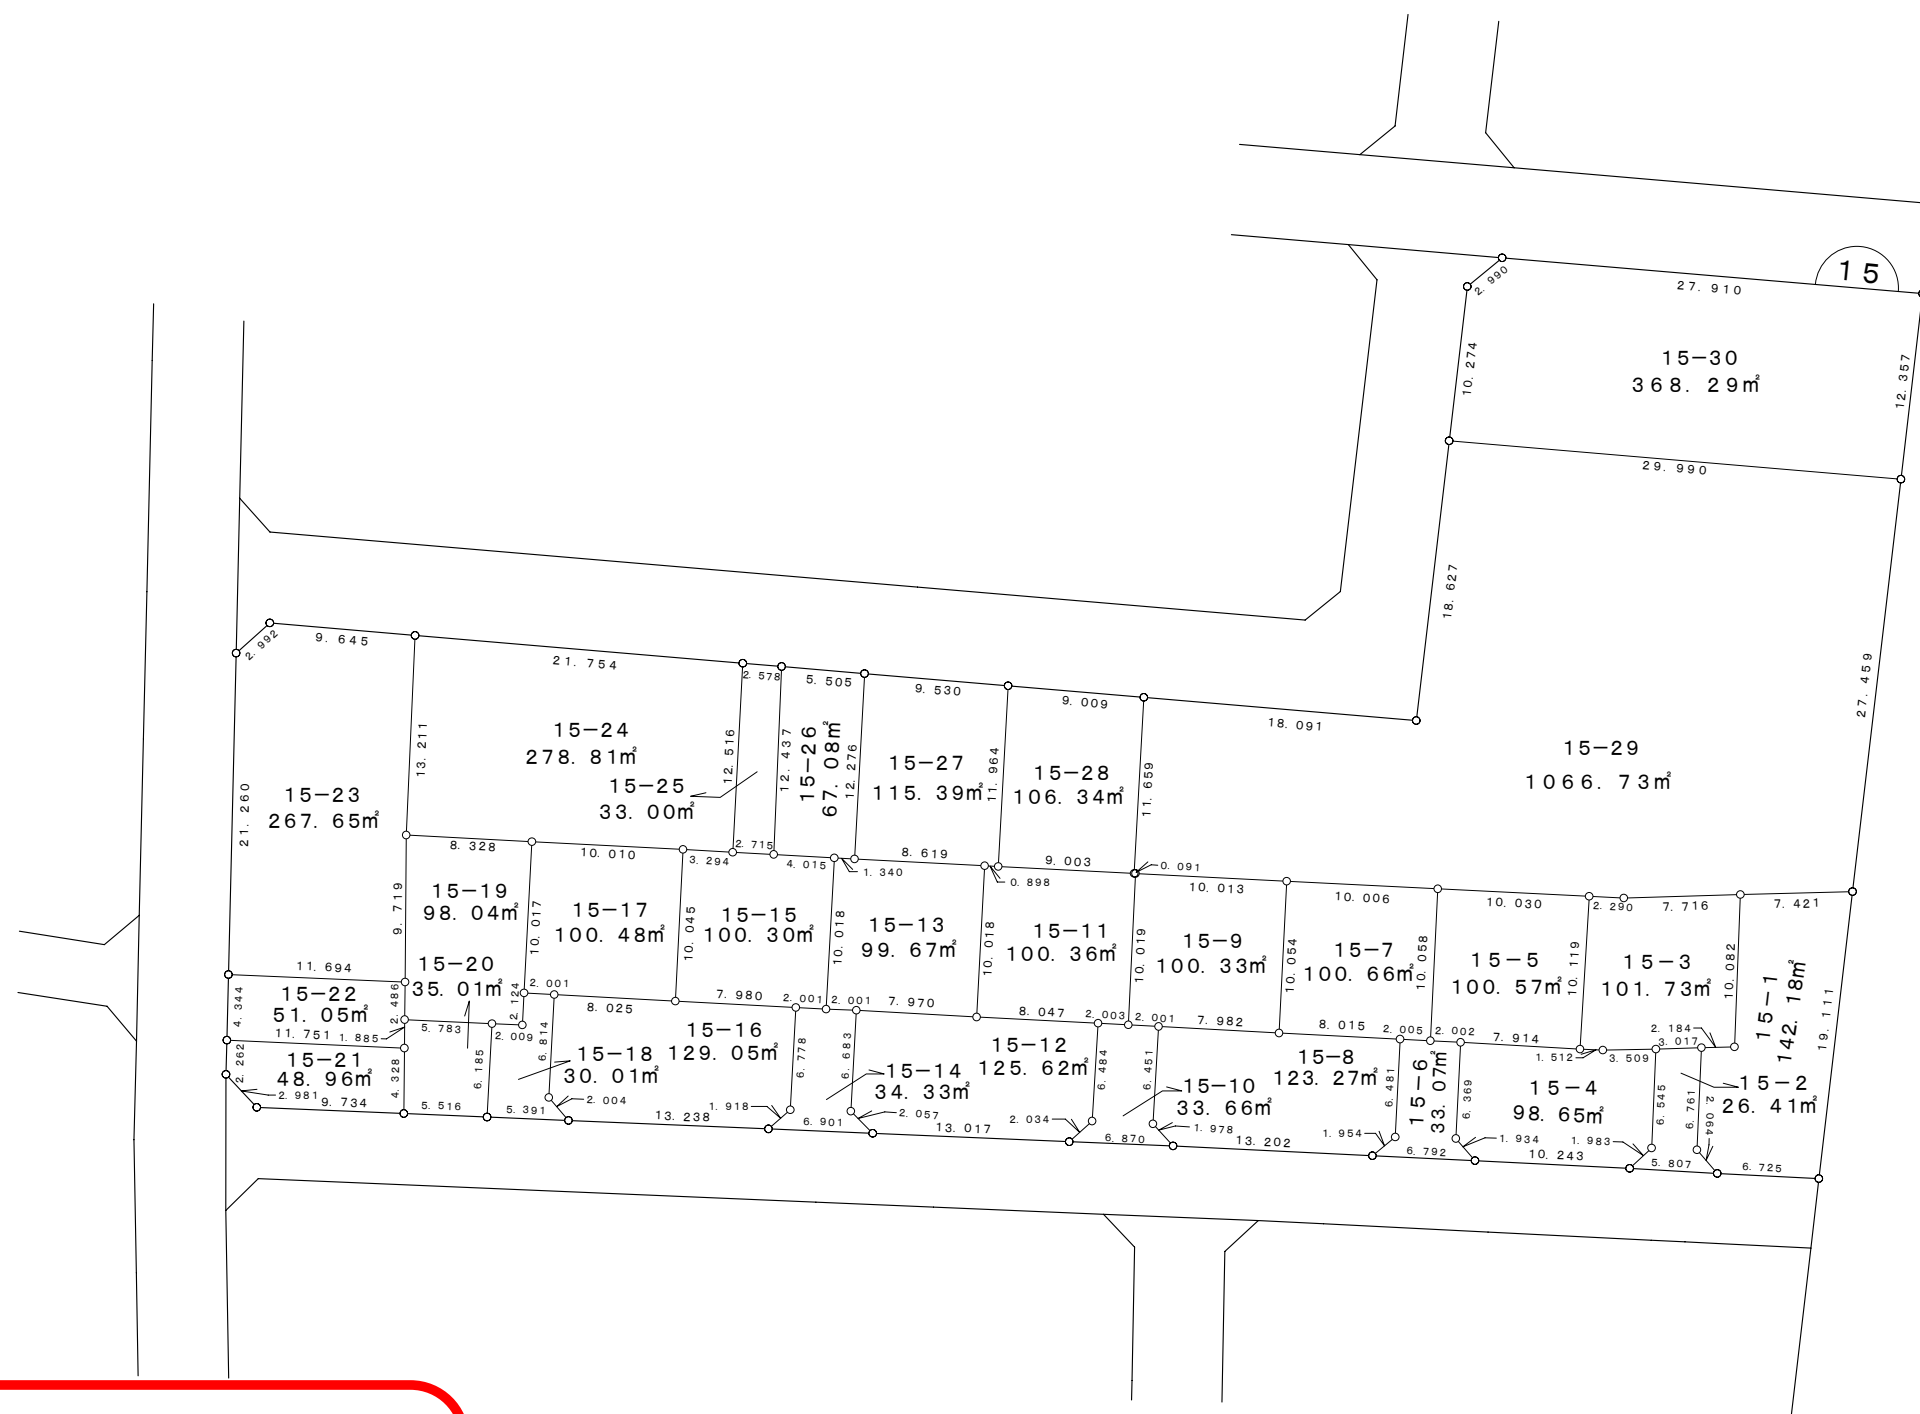


S=1:500

原市北一丁目

15番地1~30

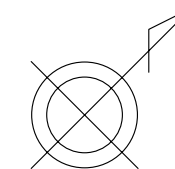

参考資料

※記載内容は換地処分当時のものです。

上尾市