
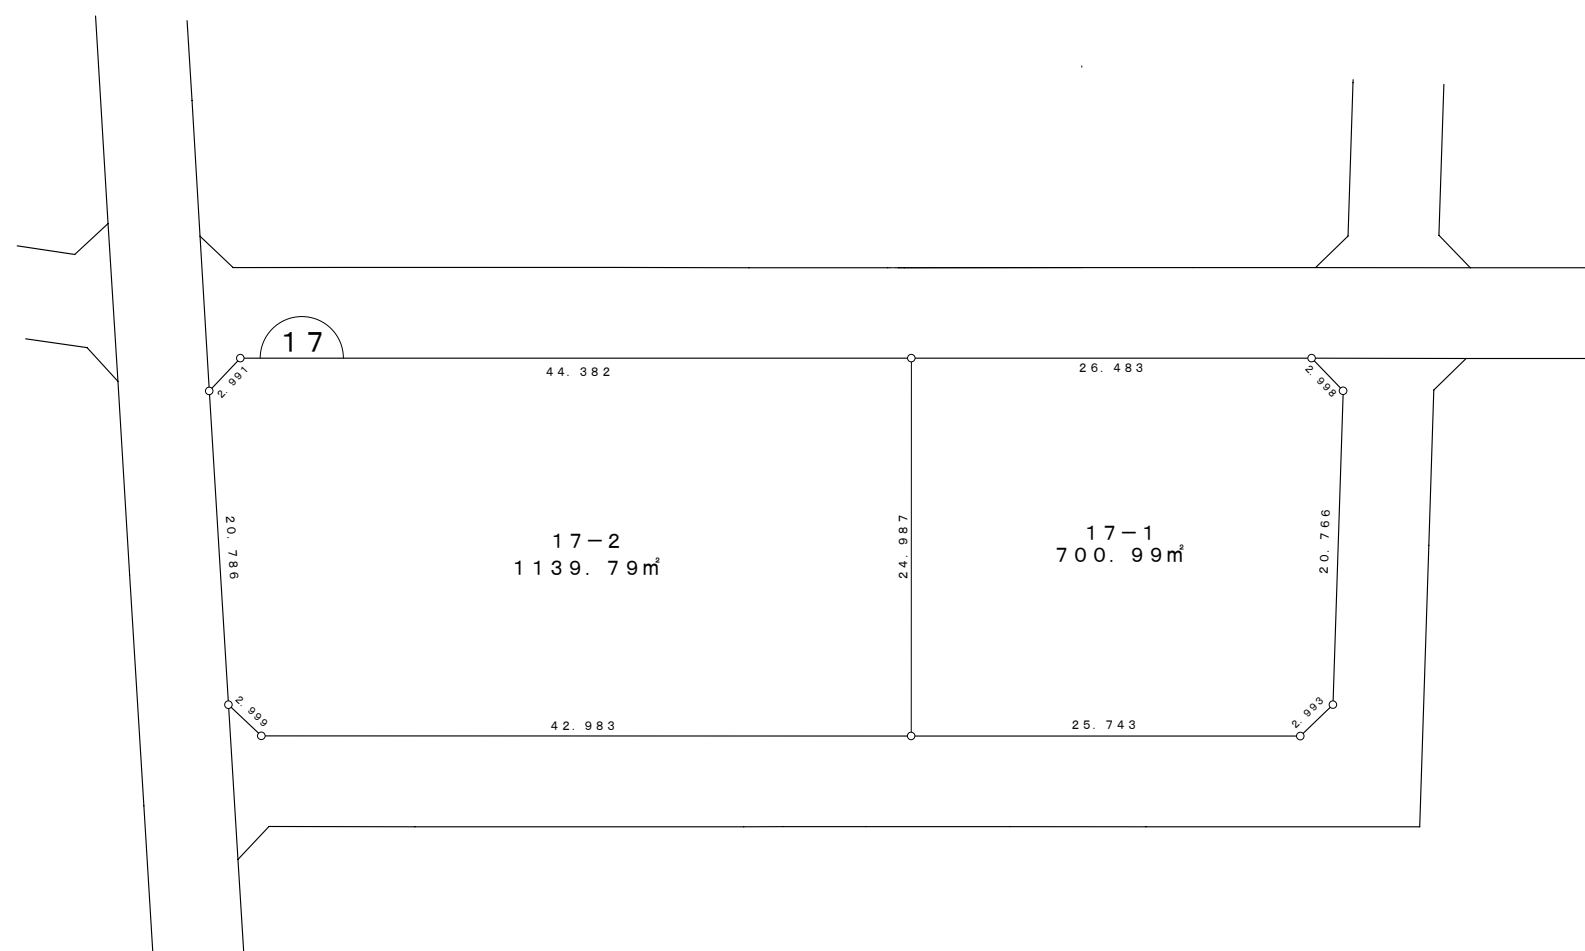


S = 1 : 500

原市北一丁目

17番地1～2

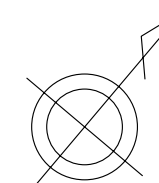

参考資料

※記載内容は換地処分当時のものです。

上尾市