


## 都市計画道路 3・2・10 原市上平線

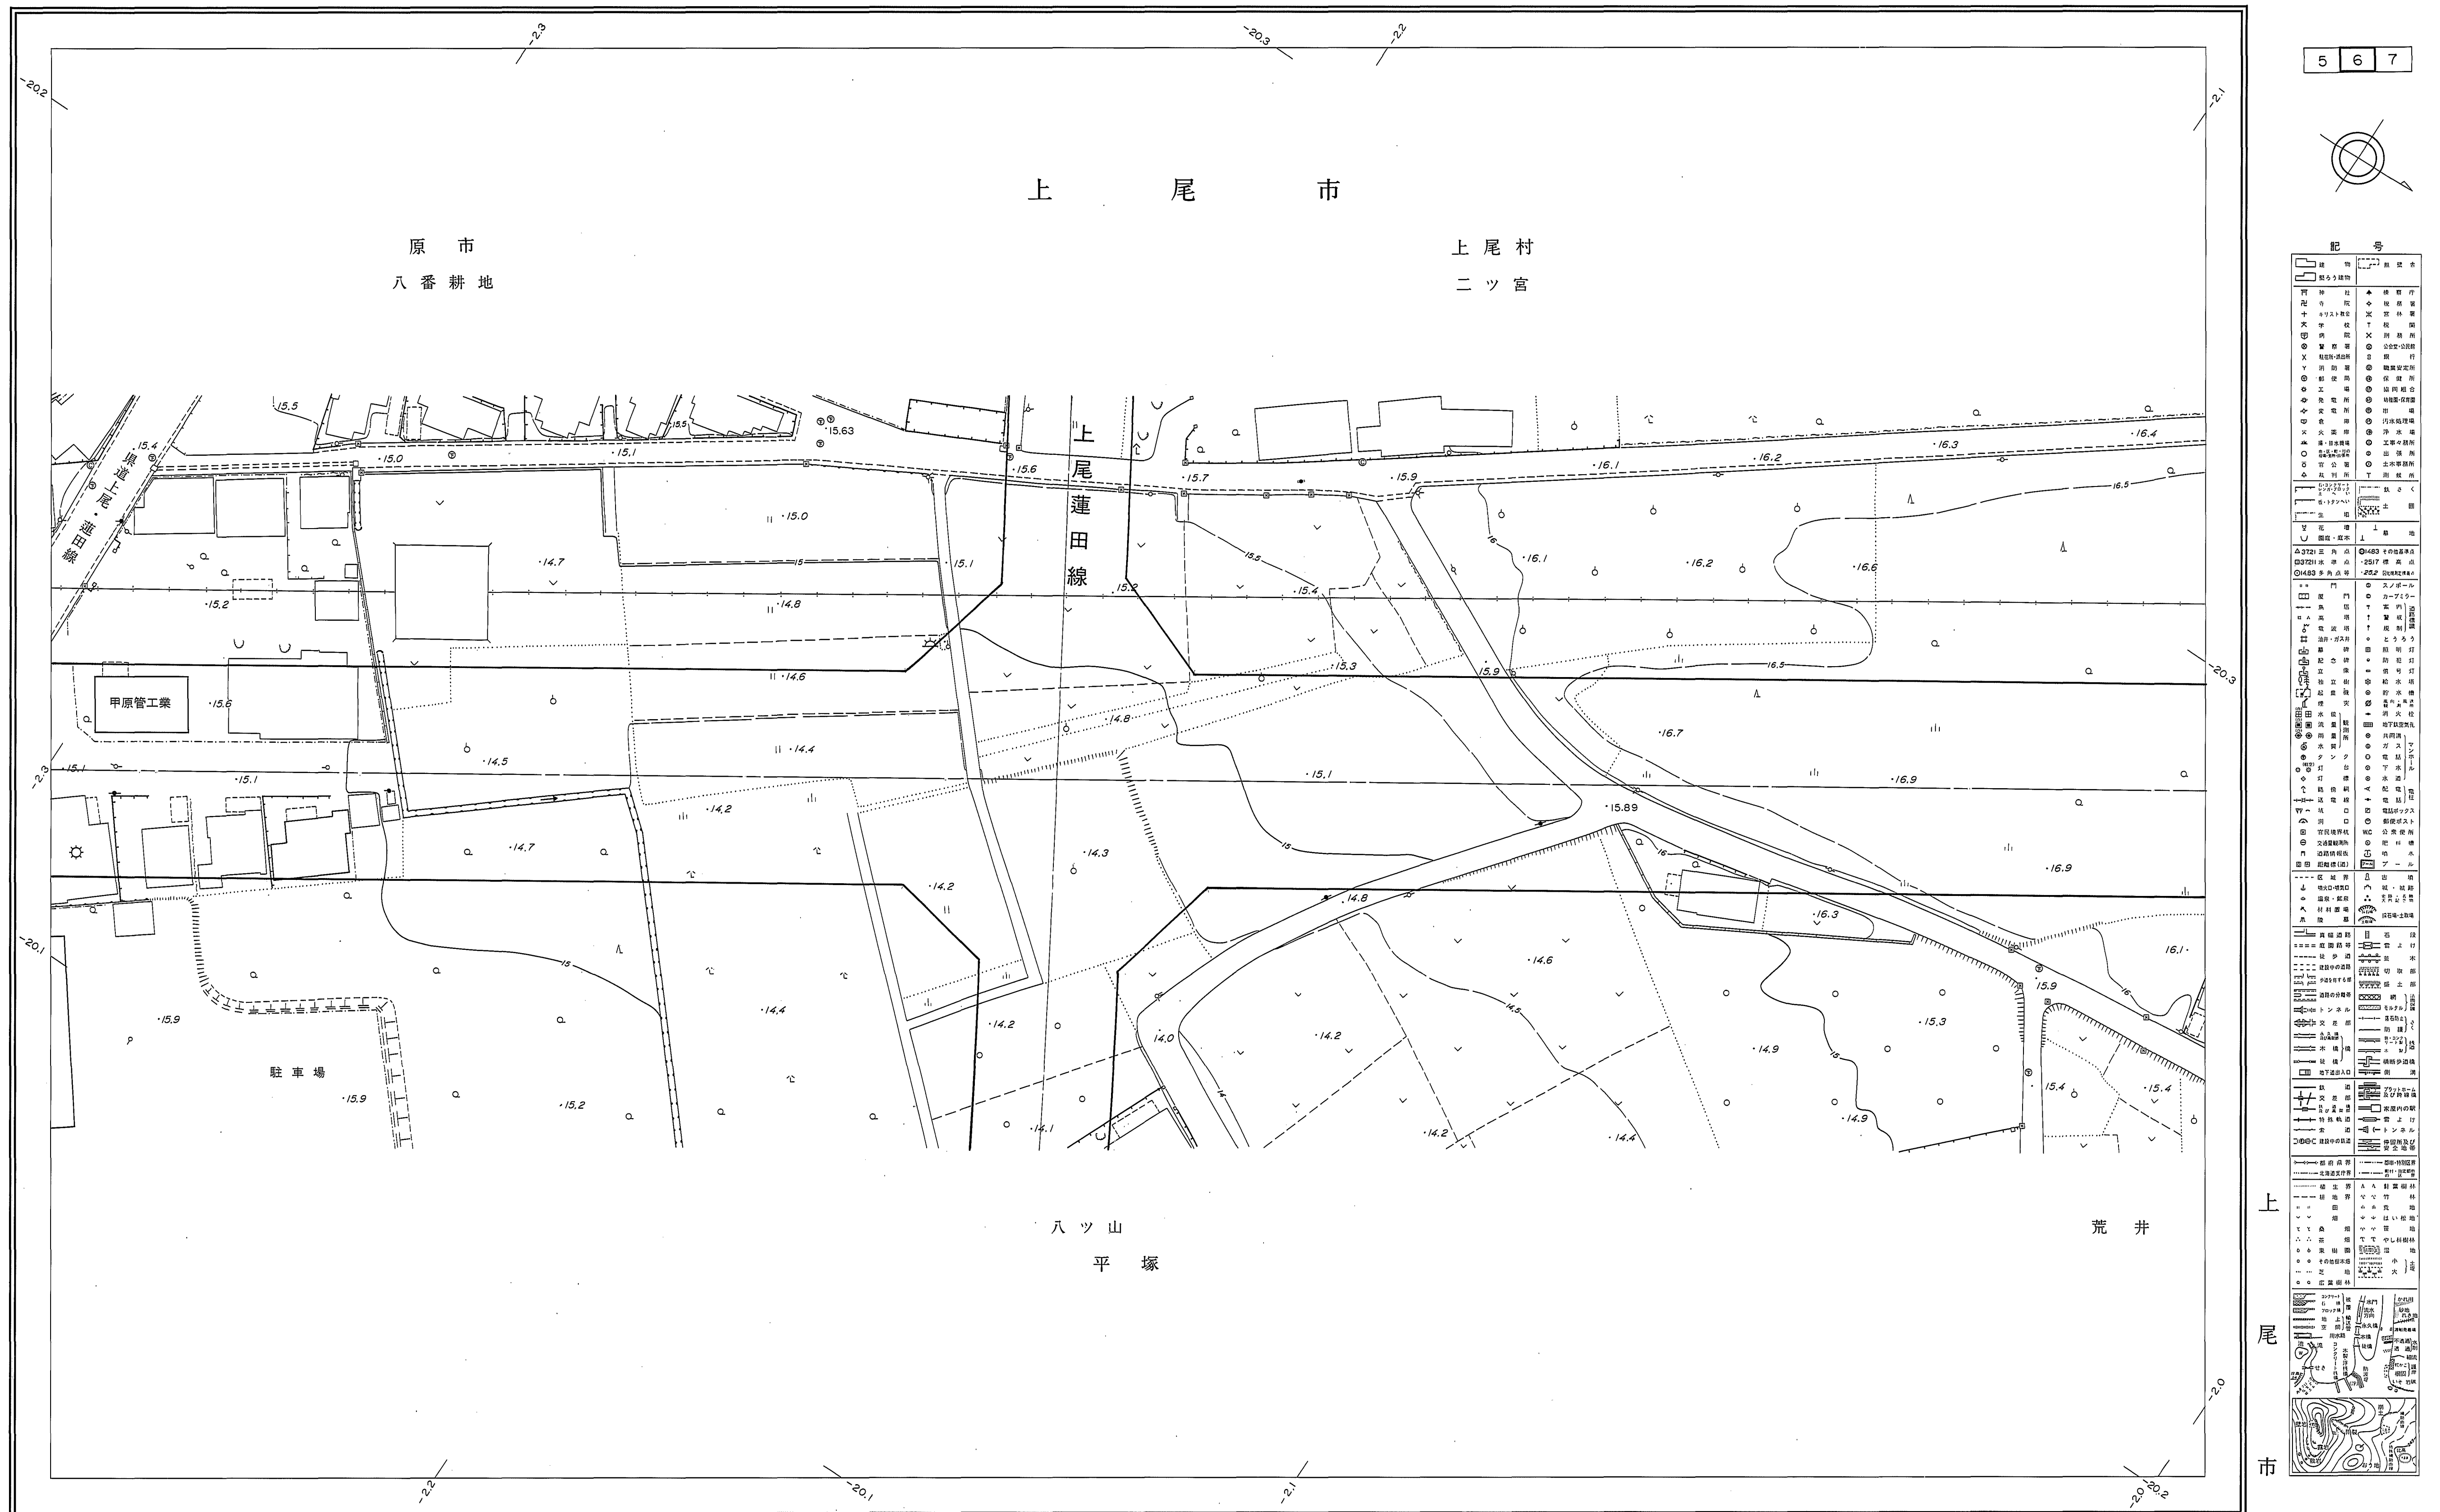


朝日航洋株式会社調製

☐ 撮影 平成 7 年 11 月  
☐ 現調 平成 7 年 12 月  
☐ 測図 平成 8 年 3 月ステコメーター、ステレオプロッターA8

座 標 系 第 IX 系  
等高線間隔 1 m

1:500

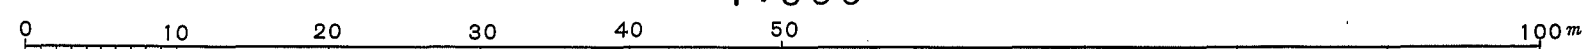

この測量成果は、建設省国土地理院長の承認を得て同院  
所管の測量標及び測量成果を使用して得たものである。  
(承認番号) 平 7. 関公 第333号

上尾市