

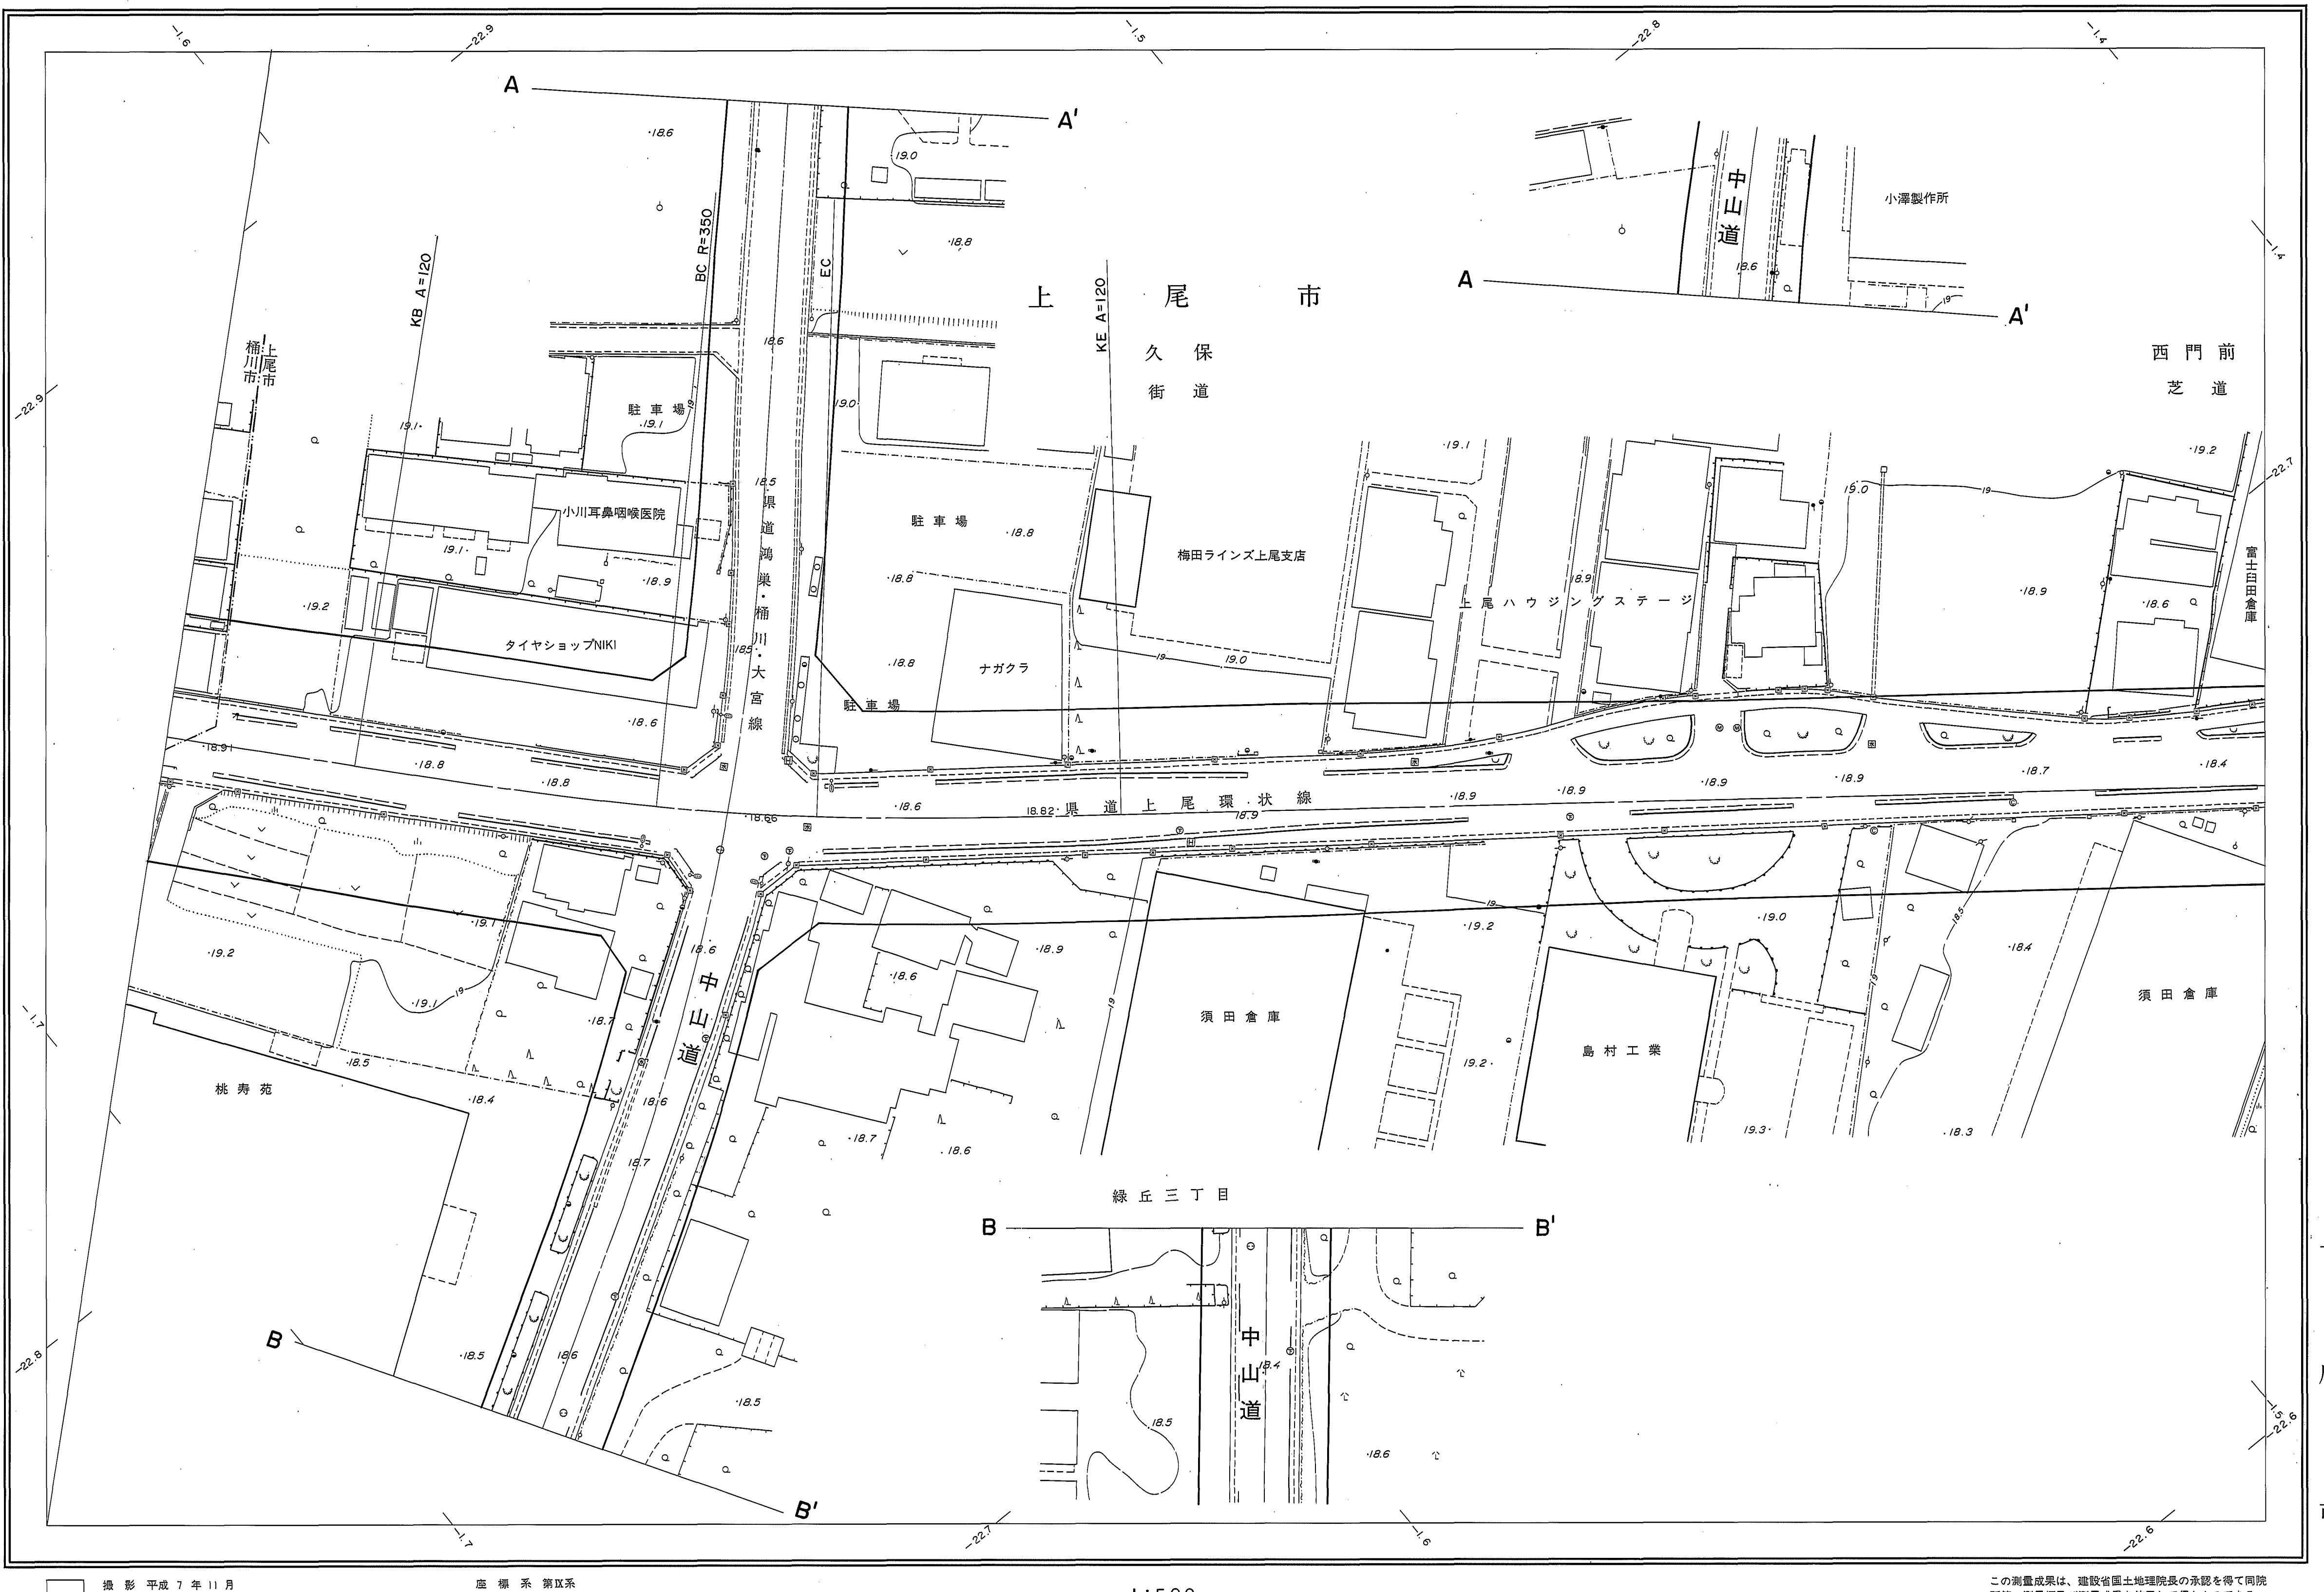


都市計画道路 3・3・16上尾久喜線

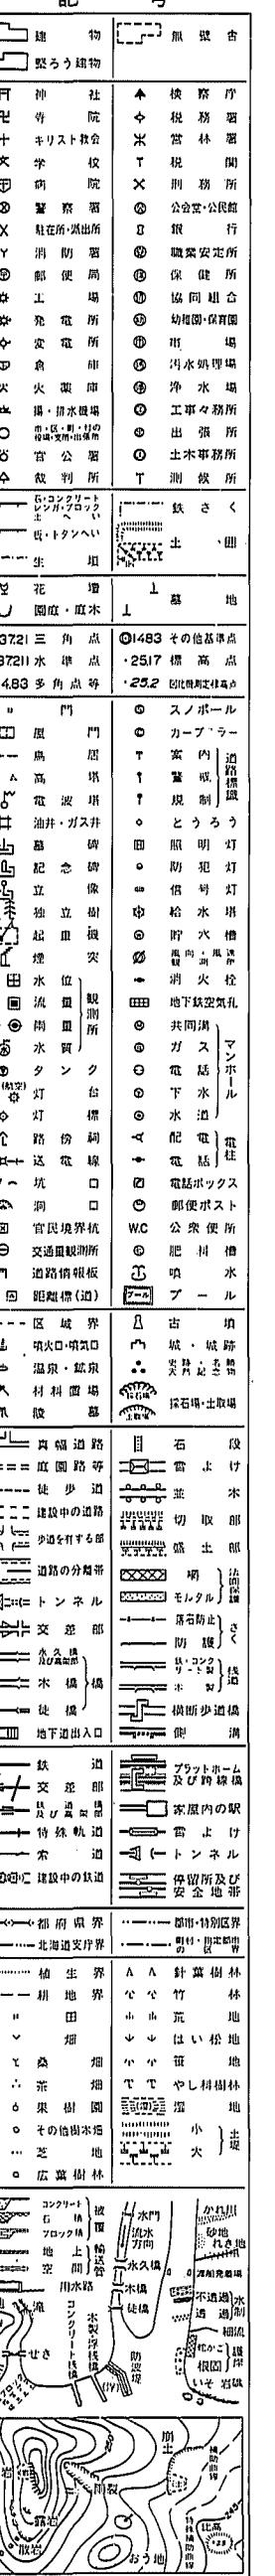

12 13 14

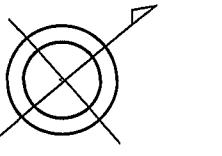

上尾市

この測量結果は、建設省国土地理院長の承認を得て同院所管の測量標及び測量成果を使用して得たものである。
(承認番号) 平7. 関公 第333号