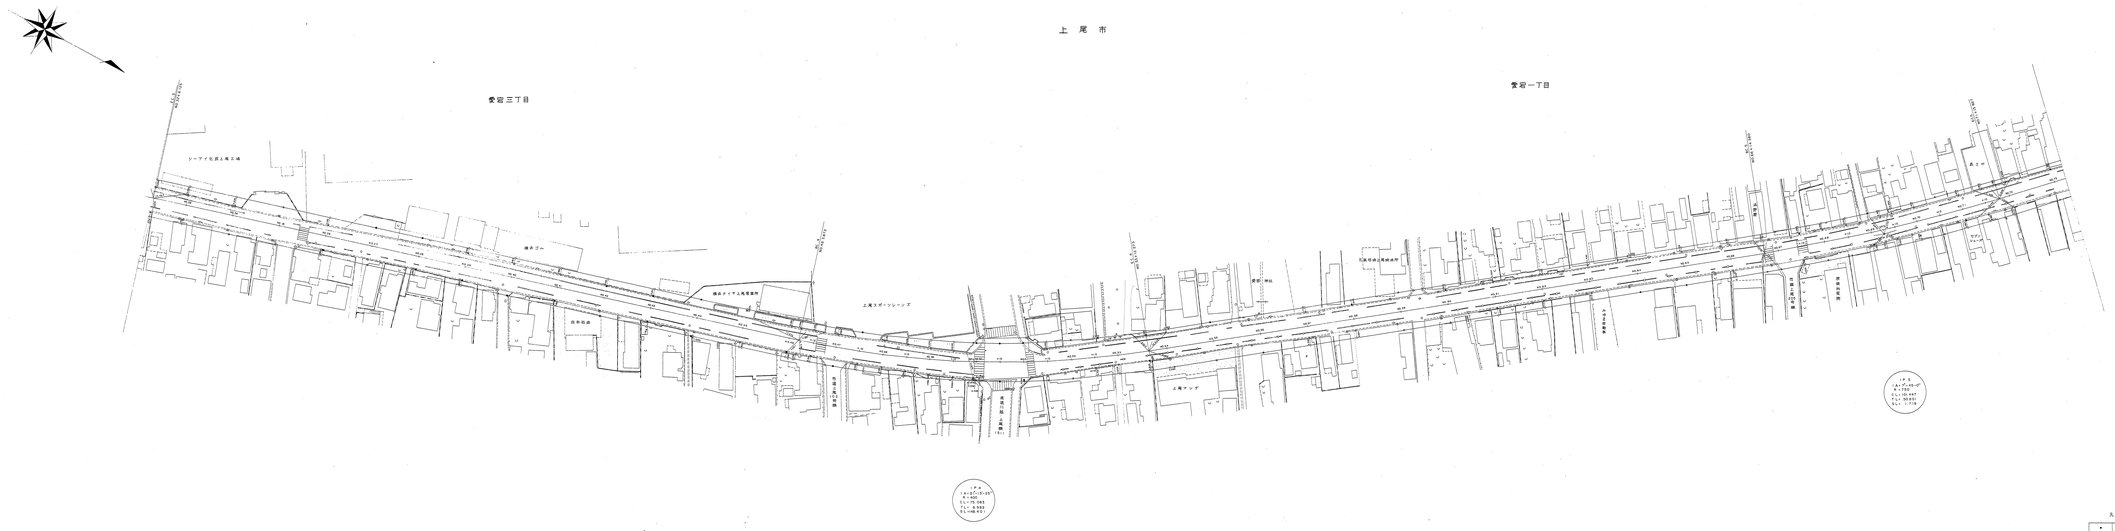

上尾都市計画道路調査平面図（第一測量区）五の二

上尾市栄町～緑丘三丁目地内

縮尺五百分之壱

測量年月　昭和五十六年三月
作業機関　パシフィック測量調査株式会社
計画機関　埼玉県大宮土木事務所

上尾市
愛宕三丁目
愛宕一丁目
シーアイ化成上尾工場
横浜ゴム
横浜タイヤ上尾営業所
上尾スポーツレーンズ
日本石油
市道上尾102号線
県道川越・上尾線（51）
上尾マツダ
愛宕神社
三菱石油上尾給油所
みゆき自動車
浜野屋
市道上尾205号線
原眼科医院
EC.3 NO.32+6.125
BC.4 NO.46+3.872
EC.4 NO.53+12.273
BC.5 NO.66+14.380
EC.5
IP.4
IA=21°-15'-25"
R=400
CL=75.063
TL=6.982
SL=148.401
IP.5
IA=7°-45-0"
R=750
CL=101.447
TL=.50.801
SL=1.719

凡　例

●	鋲
⊙	キザミ
○木	木杭