都市計画道路西宮下中妻線

平成元年七月作成

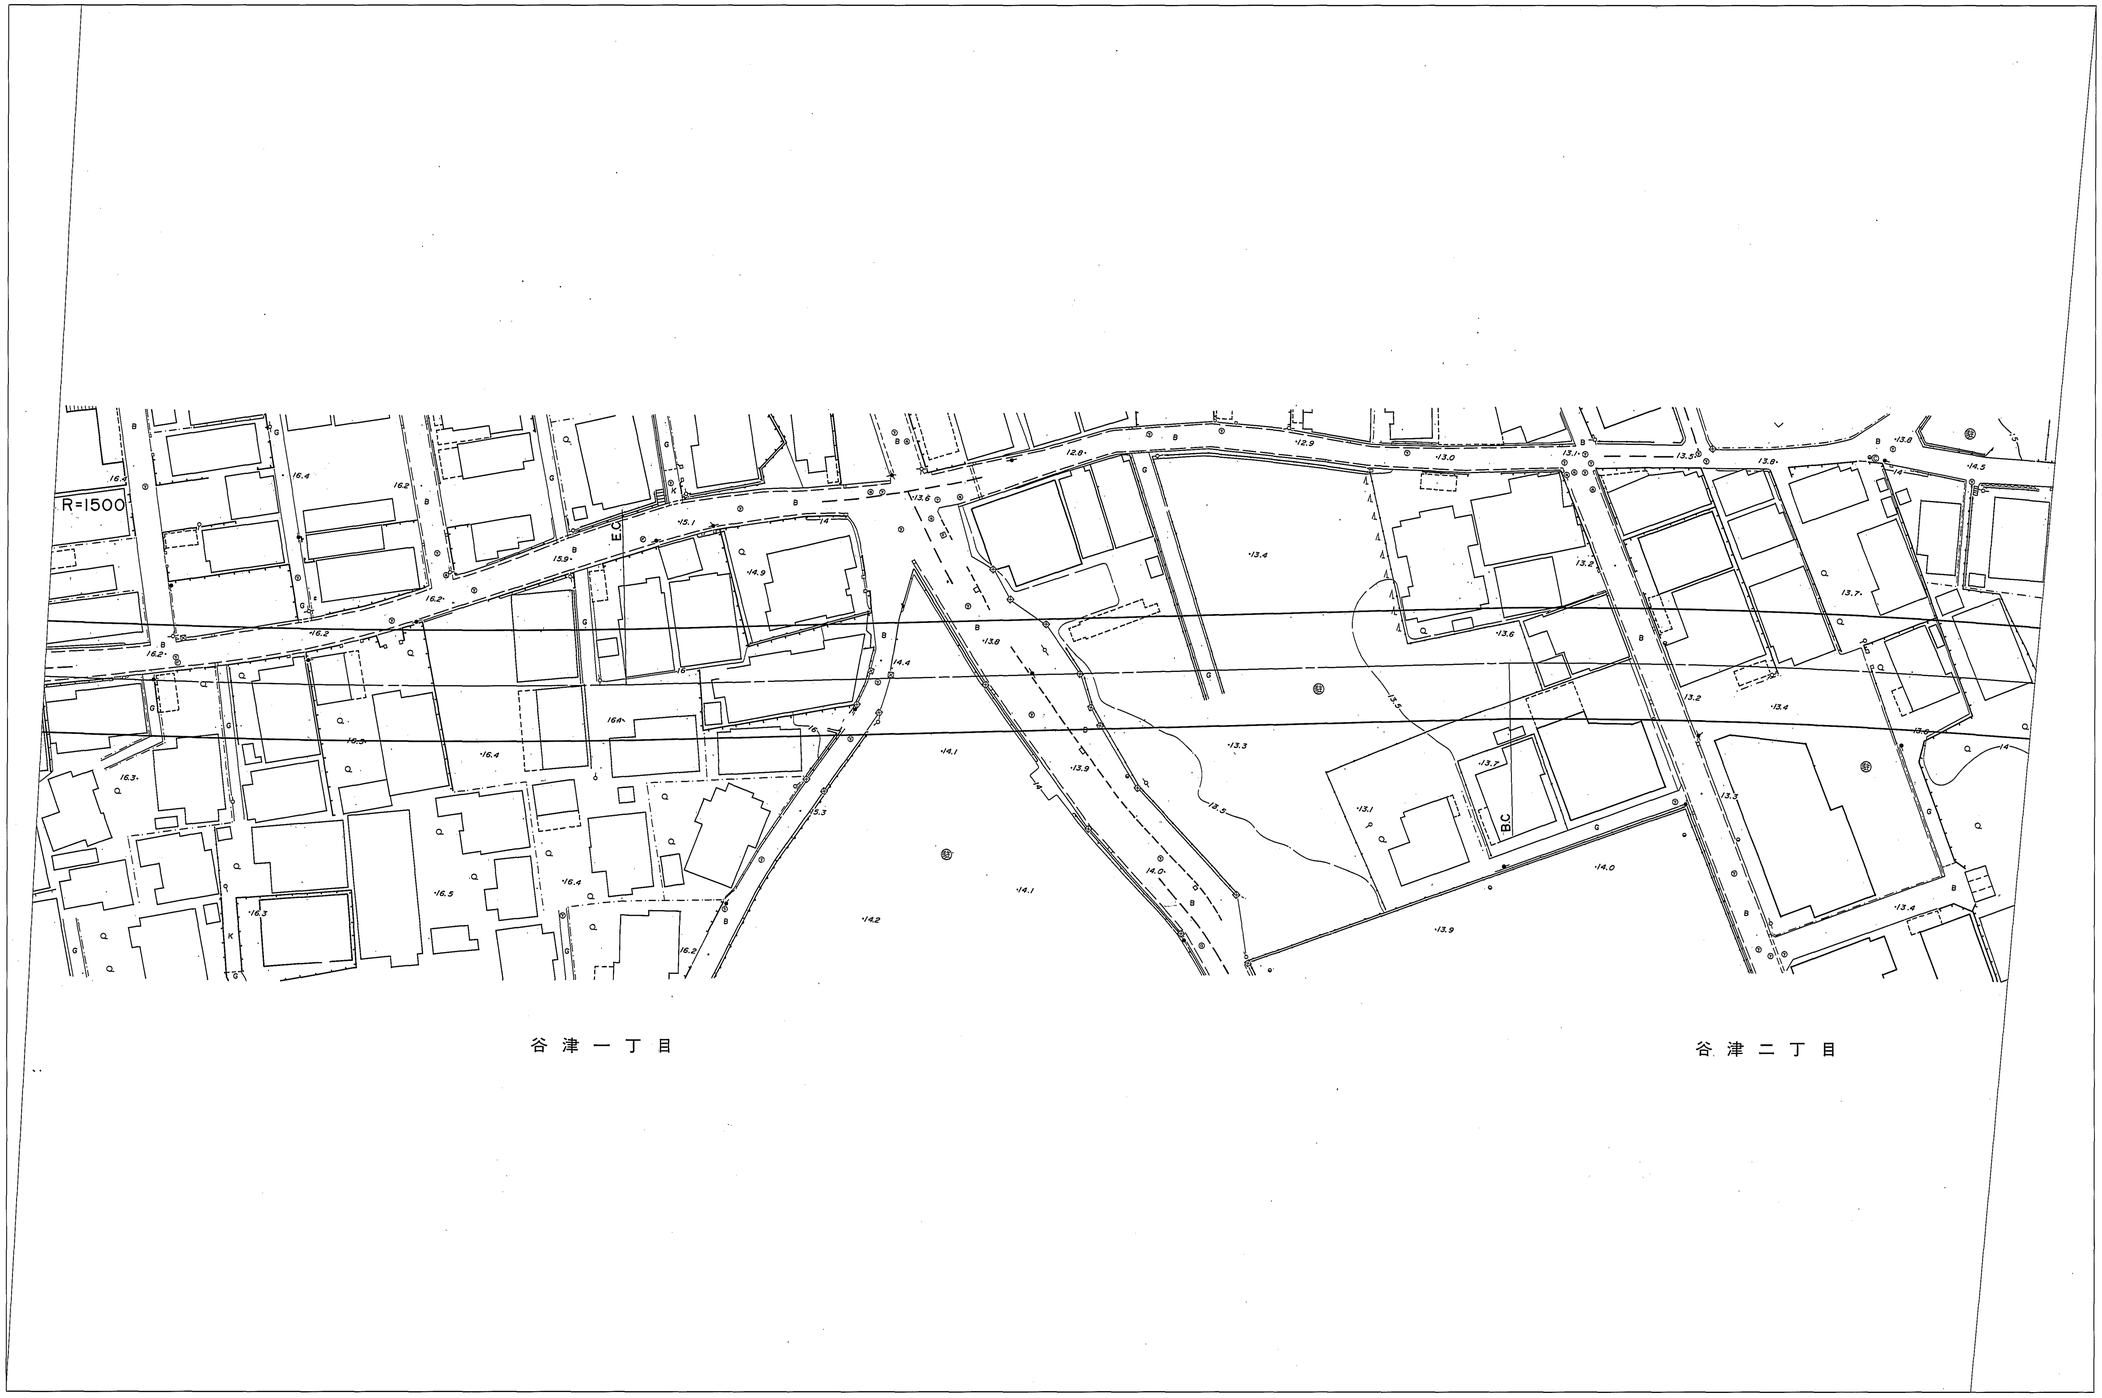

1:500

0 10 20 30 40 50 100m

国際航業株式会社調製

上尾市