


都市計画道路 3・4・57 上尾伊奈線

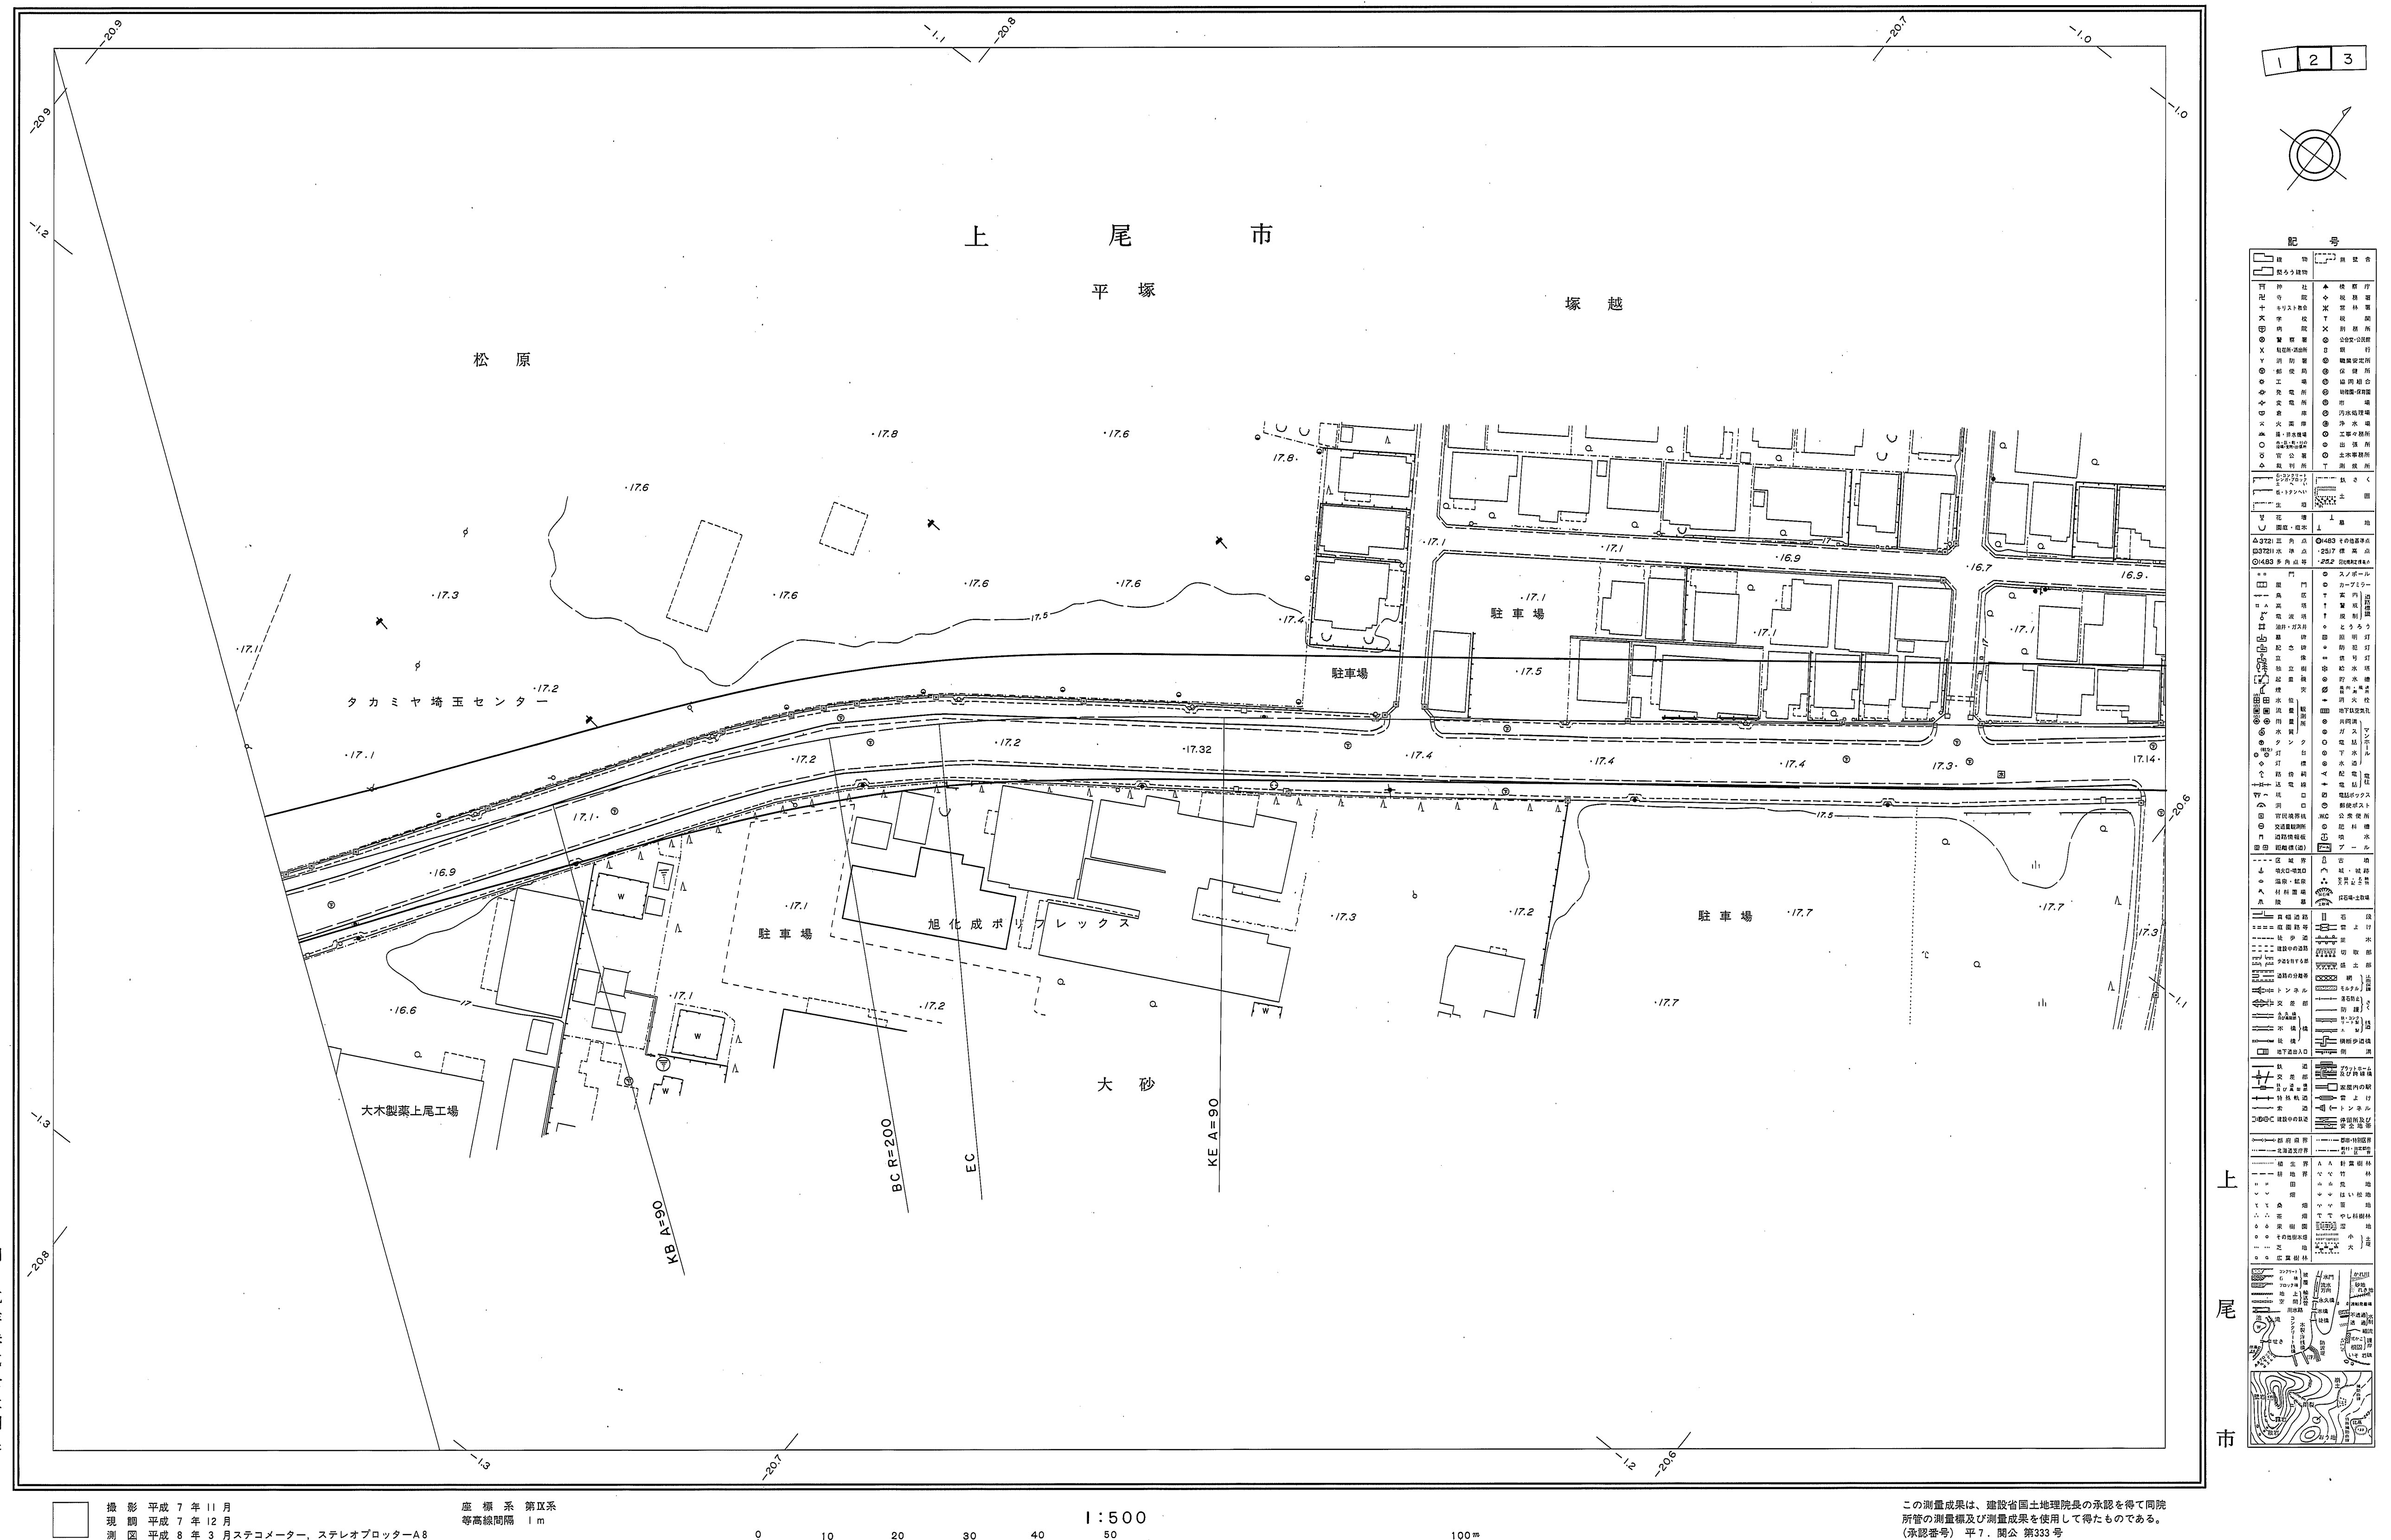

朝日航洋株式会社調製

上尾市