

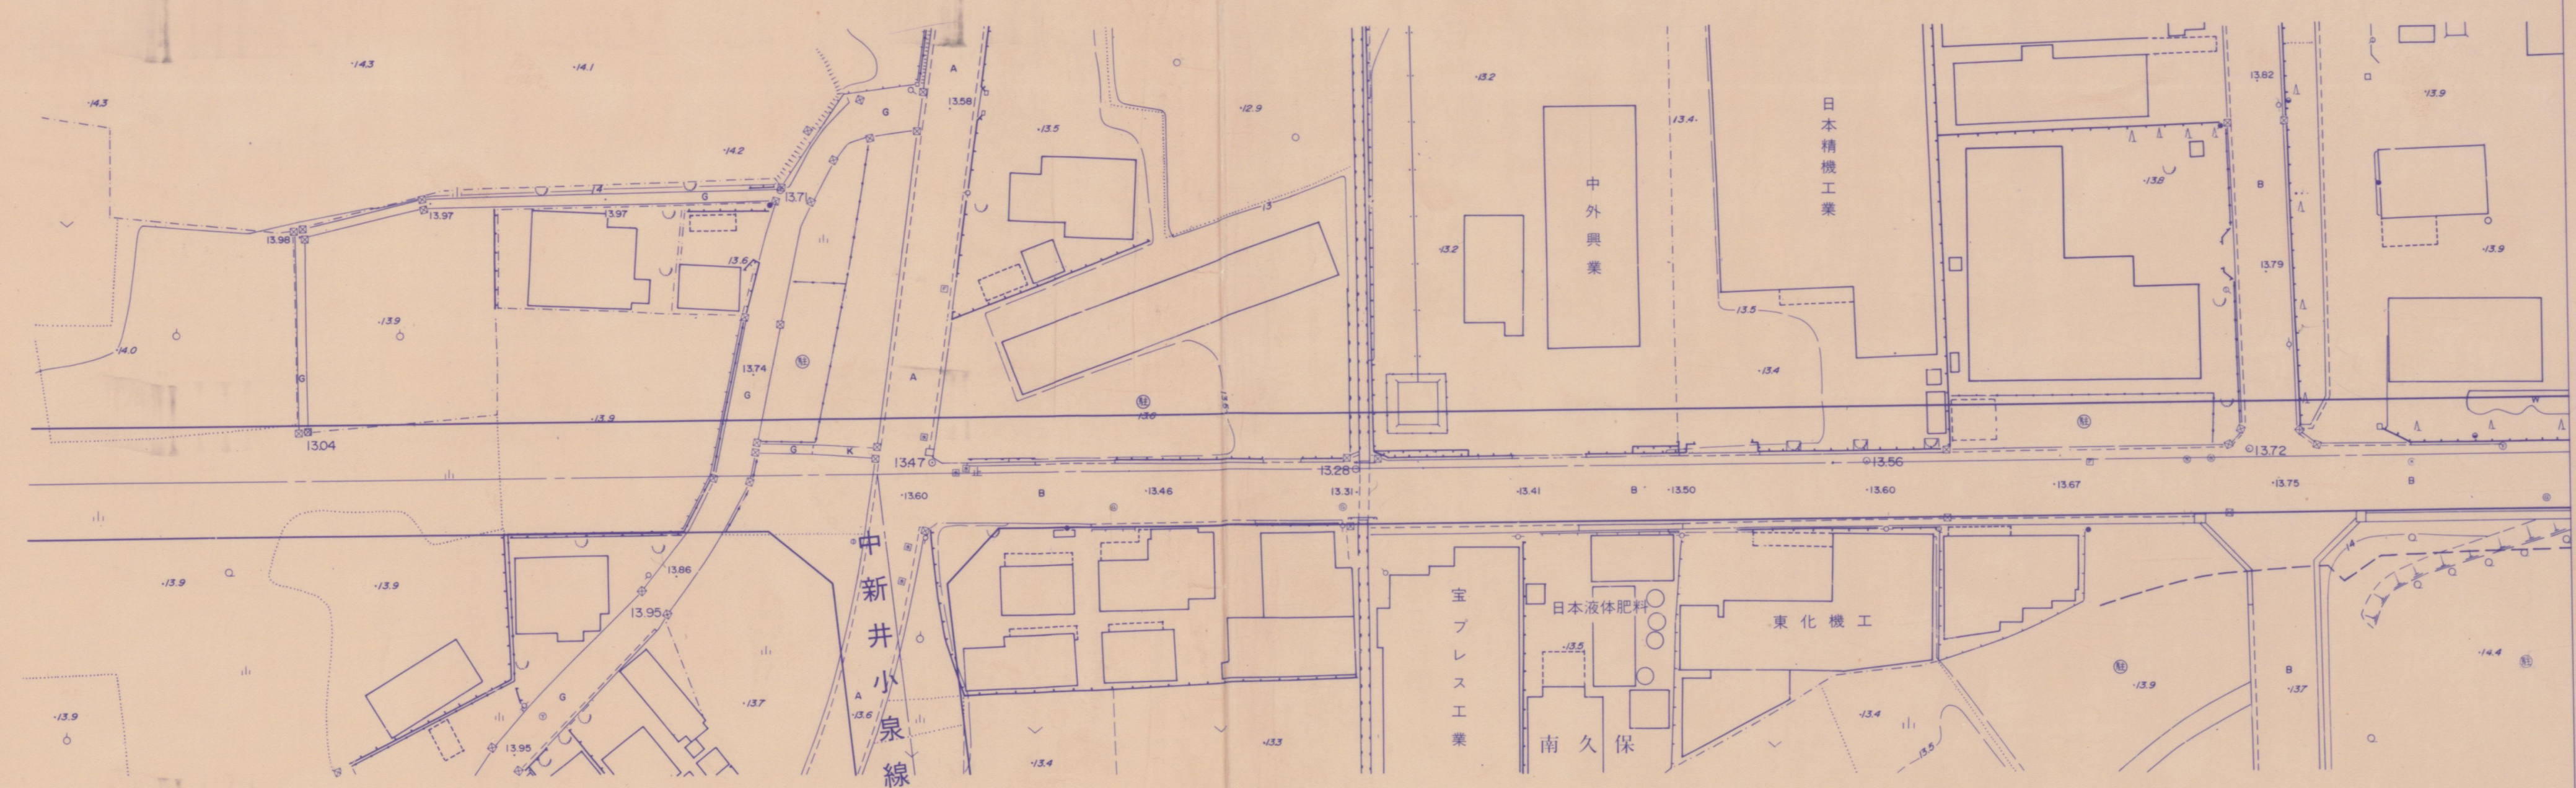


# 都市計画道路西環状線

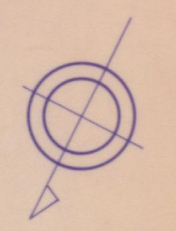

大谷本郷

上尾市

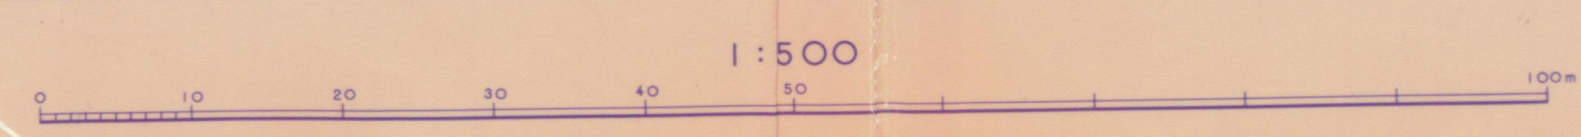

平成元年七月作成

国際航業株式会社調製

- 中新井 404.305  
407.1  
408.815
- 中新井 404.407  
407.1  
408.8
- 堤崎 292.3  
402.0  
404.4
- 堤崎 421.300  
421.300  
422.368
- 七頭方 405.411  
407.1  
408.815
- 七頭方 407.24  
407.1  
408.815
- 七頭方 407.910  
407.1  
408.815
- 七頭方 408.3  
408.3  
408.8

大谷本郷 404.305  
407.1  
408.815

中新井 404.407  
407.1  
408.8