
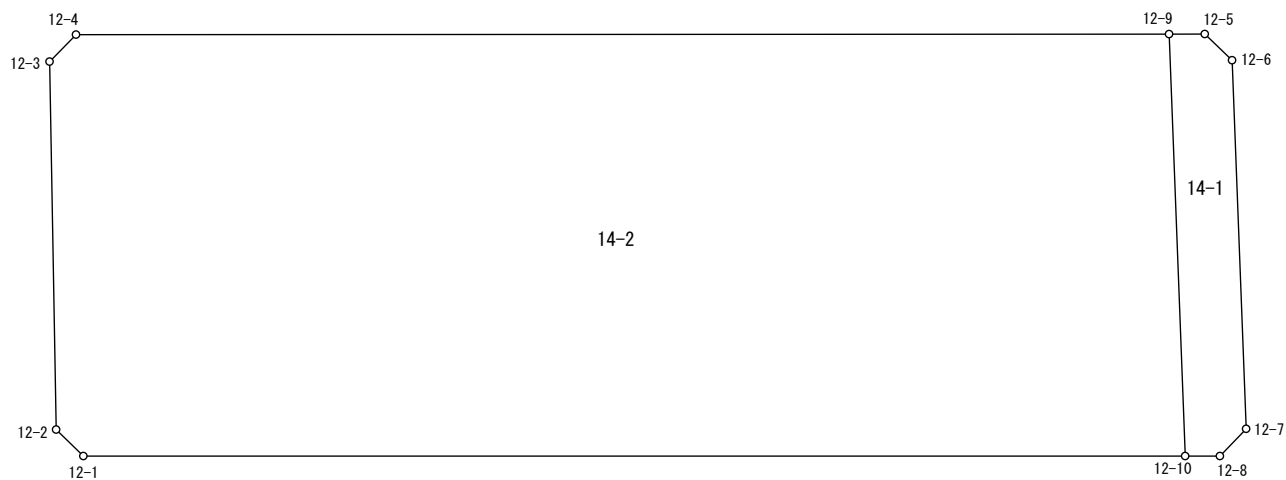


画地原子一覧表

S = 1 : 500

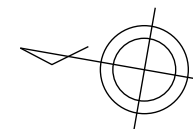

参考資料

※記載内容は換地処分当時のものです。 上尾市

座 標 面 積 計 算 簿

参考資料

※記載内容は換地処分当時のものです。 上尾市

壱丁目西

地 番 : 14-1

点 名	[1] X(i)	[2] X(i+1)-X(i-1)	[3] Y(i)	[4] Y(i+1)-Y(i-1)	[2]*[3]	[1]*[4]	方向角	夾 角	距 離
12-5	-4791.020	-5.283	-24033.730	-1.186	126970.195590	5682.149720	213-56-58	223-55-24	3.003
12-6	-4793.511	-8.635	-24035.407	-30.287	207545.739445	145181.067657	257-52-47	223-55-49	29.262
12-7	-4799.655	-4.466	-24064.017	-31.098	107469.899922	149259.671190	303-59-50	226-07-03	3.001
12-8	-4797.977	4.392	-24066.505	-2.963	-105700.089960	14216.405851	350-04-22	226-04-32	2.755
12-10	-4795.263	9.749	-24066.980	32.284	-234628.988020	-154810.270692	77-52-47	267-48-25	33.506
12-9	-4788.228	4.243	-24034.221	33.250	-101977.199703	-159208.581000	170-01-34	272-08-47	2.835
合 計				倍面積 面 積	-320.442726 160.22	320.442726			

座 標 面 積 計 算 簿

参考資料

※記載内容は換地処分当時のものです。 上尾市

売丁目西

地 番 : 14-2

点 名	[1] X(i)	[2] X(i+1)-X(i-1)	[3] Y(i)	[4] Y(i+1)-Y(i-1)	[2]*[3]	[1]*[4]	方向角	夾 角	距 離
12-1	-4709.156	88.595	-24082.066	-13.388	-2133550.637270	63046.180528	34-18-45	224-15-00	3.012
12-2	-4706.668	8.041	-24080.368	30.362	-193630.239088	-142903.853816	79-02-10	224-43-25	29.197
12-3	-4701.115	3.852	-24051.704	31.136	-92647.163808	-146373.916640	124-31-56	225-29-46	3.001
12-4	-4702.816	-87.113	-24049.232	17.483	2095000.747216	-82219.332128	170-01-56	225-30-00	86.721
12-9	-4788.228	-92.447	-24034.221	-17.748	2221891.628787	84981.470544	257-52-47	267-50-51	33.506
12-10	-4795.263	79.072	-24066.980	-47.845	-1903024.242560	229429.358235	350-03-45	272-10-58	87.419
合 計				倍面積 面 積	-5959.906723 2979.95	5959.906723			