


画 地 原 子 一 覧 表

S=1:600

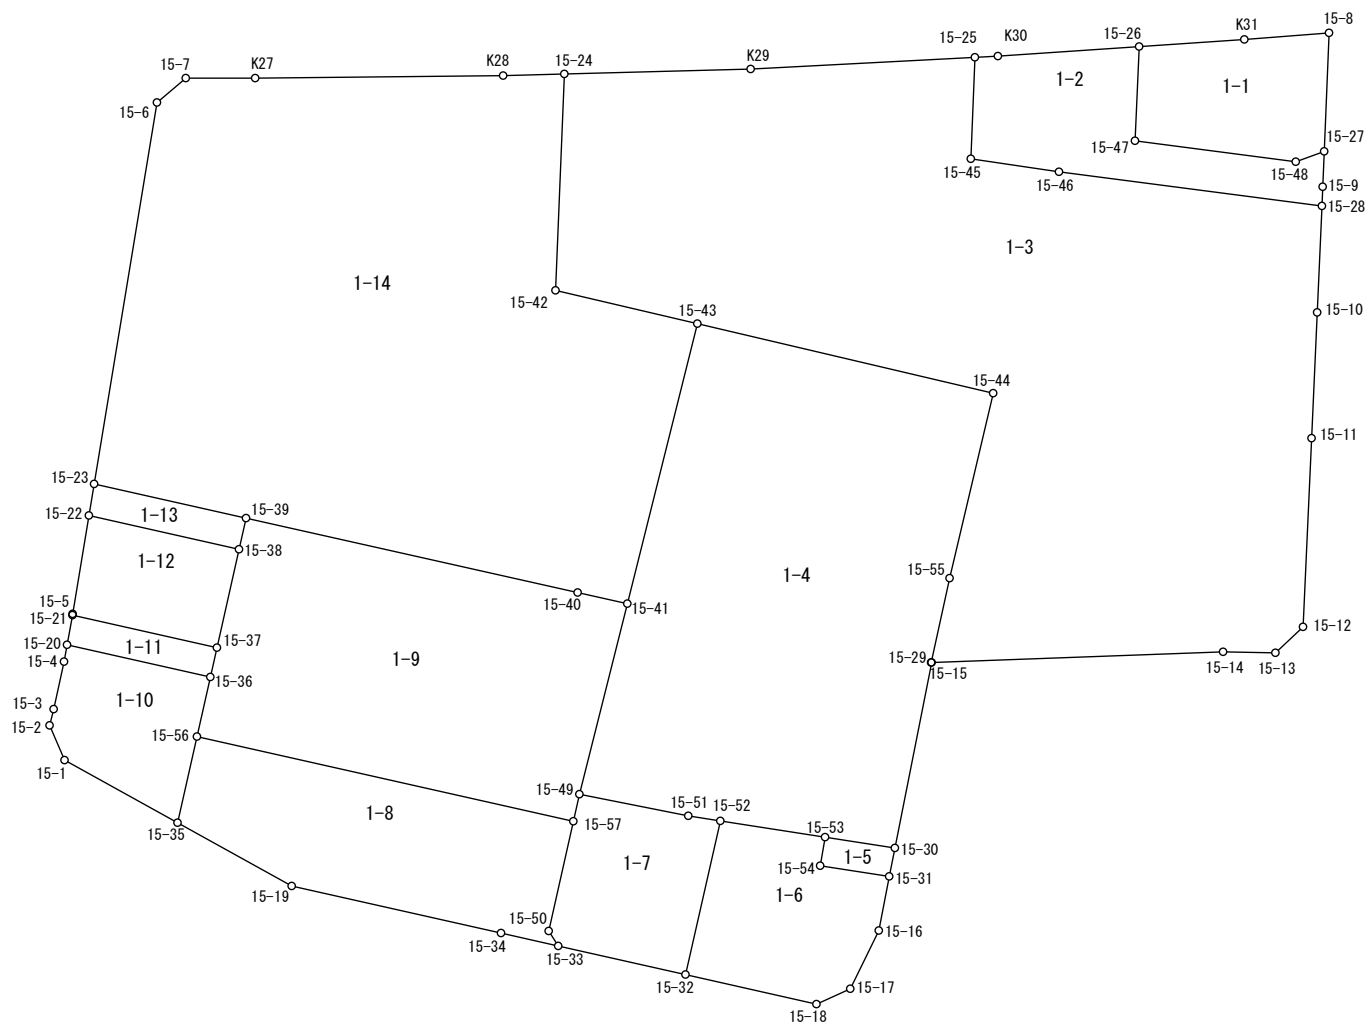

参考資料

※記載内容は換地処分当時のものです。 上尾市

座 標 面 積 計 算 簿

参考資料

※記載内容は換地処分当時のものです。 上尾市

壱丁目西

地 番 : 1-1

点 名	[1] X(i)	[2] X(i+1)-X(i-1)	[3] Y(i)	[4] Y(i+1)-Y(i-1)	[2]*[3]	[1]*[4]	方向角	夾 角	距 離
15-26	-4688.744	0.786	-23860.626	11.803	-18754.452036	-55341.245432	125-08-02	263-35-26	8.365
K31	-4693.558	-8.636	-23853.785	12.390	206001.287260	-58153.183620	124-33-29	179-25-27	6.738
15-8	-4697.380	-10.890	-23848.236	-0.664	259707.290040	3119.060320	221-18-59	276-45-30	9.411
15-27	-4704.448	-6.283	-23854.449	-8.483	149877.503067	39907.832384	289-04-34	247-45-35	2.402
15-48	-4703.663	10.104	-23856.719	-11.139	-241048.288776	52394.102157	316-25-02	207-20-28	12.865
15-47	-4694.344	14.919	-23865.588	-3.907	-356050.707372	18340.802008	41-32-36	265-07-34	7.482
合 計				倍面積 面 積	-267.367817 133.68	267.367817			

座 標 面 積 計 算 簿

参考資料

※記載内容は換地処分当時のものです。 上尾市

売丁目西

地 番 : 1-2

点 名	[1] X(i)	[2] X(i+1)-X(i-1)	[3] Y(i)	[4] Y(i+1)-Y(i-1)	[2]*[3]	[1]*[4]	方向角	夾 角	距 離
15-25	-4681.205	4.976	-23871.290	6.796	-118783.539040	-31813.469180	126-00-40	264-42-19	1.828
K30	-4682.280	-7.539	-23869.811	10.664	179954.505129	-49931.833920	125-08-10	179-07-30	11.232
15-26	-4688.744	-12.064	-23860.626	4.223	287854.592064	-19800.565912	221-32-36	276-24-26	7.482
15-47	-4694.344	-14.919	-23865.588	3.907	356050.707372	-18340.802008	136-25-02	94-52-26	12.865
15-48	-4703.663	-10.104	-23856.719	11.139	241048.288776	-52394.102157	109-04-34	152-39-32	2.402
15-27	-4704.448	-2.889	-23854.449	0.412	68915.503161	-1938.232576	221-26-49	292-22-15	2.807
15-9	-4706.552	-3.250	-23856.307	-2.868	77532.997750	13498.391136	221-23-26	179-56-37	1.528
15-28	-4707.698	14.089	-23857.317	-15.516	-336125.739213	73044.642168	316-24-15	275-00-49	21.036
15-46	-4692.463	20.442	-23871.823	-19.290	-487987.805766	90517.611270	317-25-28	181-01-13	7.071
15-45	-4687.256	11.258	-23876.607	0.533	-268802.841606	-2498.307448	41-18-21	263-52-53	8.055
合 計				倍面積 面 積	-343.331373 171.66	343.331373			

座 標 面 積 計 算 簿

参考資料

※記載内容は換地処分当時のものです。 上尾市

売丁目西

地 番 : 1-3

点 名	[1] X(i)	[2] X(i+1)-X(i-1)	[3] Y(i)	[4] Y(i+1)-Y(i-1)	[2]*[3]	[1]*[4]	方向角	夾 角	距 離
15-24	-4661.729	3.903	-23897.437	23.085	-93271.696611	-107616.013965	127-28-46	266-09-20	14.793
K29	-4670.730	-19.476	-23885.698	26.147	465197.854248	-122125.577310	126-01-05	178-32-19	17.813
15-25	-4681.205	-16.526	-23871.290	9.091	394496.938540	-42556.834655	221-18-21	275-17-16	8.055
15-45	-4687.256	-11.258	-23876.607	-0.533	268802.841606	2498.307448	137-25-28	96-07-07	7.071
15-46	-4692.463	-20.442	-23871.823	19.290	487987.805766	-90517.611270	136-24-15	178-58-47	21.036
15-28	-4707.698	-21.566	-23857.317	8.899	514506.898422	-41893.804502	221-31-46	265-07-31	8.457
15-10	-4714.029	-13.804	-23862.924	-12.230	329403.802896	57652.574670	221-32-57	180-01-11	9.985
15-11	-4721.502	-18.680	-23869.547	-16.576	445883.137960	78263.617152	221-36-30	180-03-33	14.989
15-12	-4732.709	-11.426	-23879.500	-12.946	272847.167000	61269.650714	265-48-54	224-12-24	3.001
15-13	-4732.928	2.453	-23882.493	-6.171	-58583.755329	29206.898688	310-03-23	224-14-29	4.152
15-14	-4730.256	16.565	-23885.671	-21.680	-395666.140115	102551.950080	306-54-09	176-50-46	23.137
15-15	-4716.363	13.922	-23904.173	-18.533	-332793.896506	87408.355479	313-05-27	186-11-18	0.042
15-29	-4716.334	4.307	-23904.204	5.313	-102955.406628	-25057.882542	51-19-19	278-13-52	6.845
15-55	-4712.056	13.503	-23898.860	17.273	-322706.306580	-81391.343288	52-17-03	180-57-44	15.080
15-44	-4702.831	28.288	-23886.931	-2.841	-675713.504128	13360.742871	322-13-53	89-56-50	24.115
15-43	-4683.768	28.198	-23901.701	-21.852	-673980.164798	102349.698336	322-12-54	179-59-01	11.559
15-42	-4674.633	22.039	-23908.783	4.264	-526925.668537	-19932.635112	41-19-26	259-06-32	17.183
合 計				倍面積 面 積	-3470.092794 1735.04	3470.092794			

座 標 面 積 計 算 簿

参考資料

※記載内容は換地処分当時のものです。 上尾市

売丁目西

地 番 : 1-4

点 名	[1] X(i)	[2] X(i+1)-X(i-1)	[3] Y(i)	[4] Y(i+1)-Y(i-1)	[2]*[3]	[1]*[4]	方向角	夾 角	距 離
15-43	-4683.768	-5.291	-23901.701	33.073	126463.899991	-154906.259064	142-13-53	269-11-27	24.115
15-44	-4702.831	-28.288	-23886.931	2.841	675713.504128	-13360.742871	232-17-03	270-03-10	15.080
15-55	-4712.056	-13.503	-23898.860	-17.273	322706.306580	81391.343288	231-19-19	179-02-16	6.845
15-29	-4716.334	-4.307	-23904.204	-5.313	102955.406628	25057.882542	133-05-27	81-46-08	0.042
15-15	-4716.363	-9.629	-23904.173	-11.500	230173.281817	54238.174500	230-13-17	277-07-50	15.004
15-30	-4725.963	-5.449	-23915.704	-15.294	130316.671096	72278.878122	317-48-24	267-35-07	5.603
15-53	-4721.812	10.381	-23919.467	-9.410	-248307.986927	44432.250920	317-48-37	180-00-13	8.408
15-52	-4715.582	8.144	-23925.114	-7.373	-194846.128416	34767.986086	317-57-24	180-08-47	2.577
15-51	-4713.668	8.684	-23926.840	-7.357	-207780.678560	34678.455476	320-14-52	182-17-28	8.806
15-49	-4706.898	16.128	-23932.471	6.836	-385982.892288	-32176.354728	53-06-26	272-51-34	15.588
15-41	-4697.540	23.130	-23920.004	30.770	-553269.692520	-144543.305800	53-02-26	179-56-00	22.906
合 計				倍面積 面 積	-1858.308471 929.15	1858.308471			

座 標 面 積 計 算 簿

参考資料

※記載内容は換地処分当時のものです。 上尾市

壱丁目西

地 番 : 1-5

点 名	[1] X(i)	[2] X(i+1)-X(i-1)	[3] Y(i)	[4] Y(i+1)-Y(i-1)	[2]*[3]	[1]*[4]	方向角	夾 角	距 離
15-53	-4721.812	-2.635	-23919.467	5.496	63027.795545	-25951.078752	137-48-24	268-59-08	5.603
15-30	-4725.963	-5.623	-23915.704	1.997	134478.003592	-9437.748111	230-11-17	272-22-53	2.299
15-31	-4727.435	2.635	-23917.470	-5.496	-63022.533450	25981.982760	317-45-15	267-33-58	5.548
15-54	-4723.328	5.623	-23921.200	-1.997	-134508.907600	9432.486016	48-49-16	271-04-01	2.303
合 計				倍面積 面 積	-25.641913 12.82	25.641913			

座 標 面 積 計 算 簿

参考資料

※記載内容は換地処分当時のものです。 上尾市

売丁目西

地 番 : 1-6

点 名	[1] X(i)	[2] X(i+1)-X(i-1)	[3] Y(i)	[4] Y(i+1)-Y(i-1)	[2]*[3]	[1]*[4]	方向角	夾 角	距 離
15-52	-4715.582	1.504	-23925.114	15.468	-35983.371456	-72940.622376	137-48-37	266-01-50	8.408
15-53	-4721.812	-7.746	-23919.467	3.914	185280.191382	-18481.172168	228-49-16	271-00-39	2.303
15-54	-4723.328	-5.623	-23921.200	1.997	134508.907600	-9432.486016	137-45-15	88-55-59	5.548
15-31	-4727.435	-6.924	-23917.470	0.380	165604.562280	-1796.425300	229-56-23	272-11-08	4.377
15-16	-4730.252	-4.984	-23920.820	-8.015	119221.366880	37912.969780	245-05-03	195-08-40	5.144
15-17	-4732.419	-1.423	-23925.485	-7.517	34045.965155	35573.593623	284-37-15	219-32-12	2.947
15-18	-4731.675	9.103	-23928.337	-9.450	-217819.651711	44714.328750	321-42-54	217-05-39	10.649
15-32	-4723.316	16.093	-23934.935	3.223	-385184.908955	-15223.247468	51-46-47	270-03-53	12.501
合 計				倍面積 面 積	-326.938825 163.46	326.938825			

座 標 面 積 計 算 簿

参考資料

※記載内容は換地処分当時のものです。 上尾市

壱丁目西

地 番 : 1-7

点 名	[1] X(i)	[2] X(i+1)-X(i-1)	[3] Y(i)	[4] Y(i+1)-Y(i-1)	[2]*[3]	[1]*[4]	方向角	夾 角	距 離
15-49	-4706.898	-5.407	-23932.471	7.356	129402.870697	-34623.941688	140-14-52	268-33-42	8.806
15-51	-4713.668	-8.684	-23926.840	7.357	207780.678560	-34678.455476	137-57-24	177-42-32	2.577
15-52	-4715.582	-9.648	-23925.114	-8.095	230829.499872	38172.636290	231-46-47	273-49-23	12.501
15-32	-4723.316	0.387	-23934.935	-16.242	-9262.819845	76716.098472	321-40-04	269-53-17	10.353
15-33	-4715.195	9.520	-23941.356	-6.261	-227921.709120	29521.835895	6-31-28	224-51-24	1.408
15-50	-4713.796	6.934	-23941.196	7.160	-166008.253064	-33750.779360	51-39-58	225-08-30	8.924
15-57	-4708.261	6.898	-23934.196	8.725	-165098.084008	-41079.577225	51-41-10	180-01-12	2.198
合 計				倍面積 面 積	-277.816908 138.90	277.816908			

座 標 面 積 計 算 簿

参考資料

※記載内容は換地処分当時のものです。 上尾市

壱丁目西

地 番 : 1-8

点 名	[1] X(i)	[2] X(i+1)-X(i-1)	[3] Y(i)	[4] Y(i+1)-Y(i-1)	[2]*[3]	[1]*[4]	方向角	夾 角	距 離
15-56	-4684.248	-19.671	-23953.179	24.476	471182.984109	-114651.654048	141-40-21	269-59-51	30.610
15-57	-4708.261	-29.548	-23934.196	11.983	707207.623408	-56419.091563	231-39-58	269-59-37	8.924
15-50	-4713.796	-6.934	-23941.196	-7.160	166008.253064	33750.779360	186-31-28	134-51-30	1.408
15-33	-4715.195	2.250	-23941.356	-3.039	-53868.051000	14329.477605	321-43-38	315-12-10	4.648
15-34	-4711.546	17.002	-23944.235	-13.438	-407099.883470	63313.755148	321-39-52	179-56-14	17.023
15-19	-4698.193	22.956	-23954.794	-14.437	-549906.251064	67827.812341	338-00-34	196-20-42	10.356
15-35	-4688.590	13.945	-23958.672	1.615	-334103.681040	-7572.072850	51-40-30	253-39-56	7.002
合 計				倍面積 面 積	-579.005993 289.50	579.005993			

座 標 面 積 計 算 簿

参考資料

※記載内容は換地処分当時のものです。 上尾市

売丁目西

地 番 : 1-9

点 名	[1] X(i)	[2] X(i+1)-X(i-1)	[3] Y(i)	[4] Y(i+1)-Y(i-1)	[2]*[3]	[1]*[4]	方向角	夾 角	距 離
15-39	-4673.229	-19.575	-23939.239	18.715	468610.603425	-87459.480735	141-39-04	269-54-54	26.960
15-40	-4694.372	-24.311	-23922.512	19.235	581580.189232	-90296.245420	141-37-57	179-58-53	4.041
15-41	-4697.540	-12.526	-23920.004	-9.959	299621.970104	46782.800860	233-06-26	271-28-29	15.588
15-49	-4706.898	-10.721	-23932.471	-14.192	256580.021591	66800.296416	231-41-10	178-34-44	2.198
15-57	-4708.261	22.650	-23934.196	-20.708	-542109.539400	97498.668788	321-40-21	269-59-11	30.610
15-56	-4684.248	27.021	-23953.179	-15.178	-647238.849759	71097.516144	51-40-20	269-59-59	4.850
15-36	-4681.240	4.486	-23949.374	5.678	-107436.891764	-26580.080720	51-43-22	180-03-02	2.386
15-37	-4679.762	6.443	-23947.501	8.147	-154293.748943	-38126.021014	51-38-36	179-55-14	8.001
15-38	-4674.797	6.533	-23941.227	8.262	-156408.035991	-38623.172814	51-44-10	180-05-34	2.532
合 計				倍面積 面 積	-1094.281505 547.14	1094.281505			

座 標 面 積 計 算 簿

参考資料

※記載内容は換地処分当時のものです。 上尾市

売丁目西

地 番 : 1-10

点 名	[1] X(i)	[2] X(i+1)-X(i-1)	[3] Y(i)	[4] Y(i+1)-Y(i-1)	[2]*[3]	[1]*[4]	方向角	夾 角	距 離
15-20	-4672.100	-8.249	-23956.600	8.255	197617.993400	-38568.185500	141-40-14	272-33-34	11.651
15-36	-4681.240	-12.148	-23949.374	3.421	290936.995352	-16014.522040	231-40-20	270-00-06	4.850
15-56	-4684.248	-7.350	-23953.179	-9.298	176055.865650	43554.137904	231-40-30	180-00-10	7.002
15-35	-4688.590	5.164	-23958.672	-9.333	-123722.582208	43758.610470	338-00-13	286-19-43	10.252
15-1	-4679.084	12.393	-23962.512	-3.033	-296967.411216	14191.661772	15-37-02	217-36-49	2.998
15-2	-4676.197	3.685	-23961.705	1.869	-88298.882925	-8739.812193	53-04-42	217-27-40	1.328
15-3	-4675.399	3.206	-23960.643	4.076	-76817.821458	-19056.926324	51-22-38	178-17-56	3.858
15-4	-4672.991	3.299	-23957.629	4.043	-79036.218071	-18892.902613	49-06-40	177-44-02	1.361
合 計				倍面積 面 積	-232.061476 116.03	232.061476			

座 標 面 積 計 算 簿

参考資料

※記載内容は換地処分当時のものです。 上尾市

壱丁目西

地 番 : 1-11

点 名	[1] X(i)	[2] X(i+1)-X(i-1)	[3] Y(i)	[4] Y(i+1)-Y(i-1)	[2]*[3]	[1]*[4]	方向角	夾 角	距 離
15-21	-4670.542	-7.662	-23954.785	9.099	183541.562670	-42497.261658	141-41-26	272-20-00	11.750
15-37	-4679.762	-10.698	-23947.501	5.411	256190.365698	-25322.192182	231-43-22	270-01-56	2.386
15-36	-4681.240	7.662	-23949.374	-9.099	-183500.103588	42594.602760	321-40-14	269-56-52	11.651
15-20	-4672.100	10.698	-23956.600	-5.411	-256287.706800	25280.733100	49-21-26	267-41-12	2.392
合 計				倍面積 面 積	-55.882020 27.94	55.882020			

座 標 面 積 計 算 簿

参考資料

※記載内容は換地処分当時のものです。 上尾市

壱丁目西

地 番 : 1-12

点 名	[1] X(i)	[2] X(i+1)-X(i-1)	[3] Y(i)	[4] Y(i+1)-Y(i-1)	[2]*[3]	[1]*[4]	方向角	夾 角	距 離
15-22	-4665.218	-4.322	-23948.798	13.485	103506.704956	-62910.464730	141-40-41	273-18-44	12.210
15-38	-4674.797	-14.544	-23941.227	1.297	348201.205488	-6063.211709	231-38-36	269-57-55	8.001
15-37	-4679.762	4.255	-23947.501	-13.558	-101896.616755	63448.213196	321-41-26	270-02-50	11.750
15-21	-4670.542	9.287	-23954.785	-7.211	-222468.088295	33679.278362	47-27-15	265-45-49	0.099
15-5	-4670.475	5.324	-23954.712	5.987	-127534.886688	-27962.133825	48-21-57	180-54-42	7.913
合 計				倍面積 面 積	-191.681294 95.84	191.681294			

座 標 面 積 計 算 簿

参考資料

※記載内容は換地処分当時のものです。 上尾市

壱丁目西
地 番 : 1-13

点 名	[1] X(i)	[2] X(i+1)-X(i-1)	[3] Y(i)	[4] Y(i+1)-Y(i-1)	[2]*[3]	[1]*[4]	方向角	夾 角	距 離
15-23	-4663.535	-8.011	-23946.899	9.559	191838.607889	-44578.731065	141-41-06	273-14-03	12.355
15-39	-4673.229	-11.262	-23939.239	5.672	269603.709618	-26506.554888	231-44-10	270-03-04	2.532
15-38	-4674.797	8.011	-23941.227	-9.559	-191793.169497	44686.384523	321-40-41	269-56-31	12.210
15-22	-4665.218	11.262	-23948.798	-5.672	-269711.363076	26461.116496	48-27-03	266-46-22	2.537
合 計				倍面積 面 積	-62.215066 31.10	62.215066			

座 標 面 積 計 算 簿

参考資料

※記載内容は換地処分当時のものです。 上尾市

売丁目西

地 番： 1-14

点 名	[1] X(i)	[2] X(i+1)-X(i-1)	[3] Y(i)	[4] Y(i+1)-Y(i-1)	[2]*[3]	[1]*[4]	方向角	夾 角	距 離
15-6	-4643.154	20.450	-23923.979	25.913	-489245.370550	-120318.049602	88-40-46	220-19-25	2.994
15-7	-4643.085	-3.399	-23920.986	7.277	81307.431414	-33787.729545	128-59-28	220-18-42	5.512
K27	-4646.553	-15.691	-23916.702	19.698	375276.971082	-91527.800994	128-24-49	179-25-21	19.672
K28	-4658.776	-15.176	-23901.288	19.265	362725.946688	-89751.319640	127-28-53	179-04-04	4.853
15-24	-4661.729	-15.857	-23897.437	-7.495	378941.658509	34939.658855	221-19-26	273-50-33	17.183
15-42	-4674.633	-22.039	-23908.783	-4.264	526925.668537	19932.635112	142-12-54	100-53-28	11.559
15-43	-4683.768	-22.907	-23901.701	-11.221	547516.264807	52556.560728	233-02-26	270-49-32	22.906
15-41	-4697.540	-10.604	-23920.004	-20.811	253647.722416	97760.504940	321-37-57	268-35-31	4.041
15-40	-4694.372	24.311	-23922.512	-19.235	-581580.189232	90296.245420	321-39-04	180-01-07	26.960
15-39	-4673.229	30.837	-23939.239	-24.387	-738214.313043	113966.035623	321-41-06	180-02-02	12.355
15-23	-4663.535	30.075	-23946.899	15.260	-720202.987425	-71165.544100	48-21-21	266-40-15	30.671
合 計				倍面積 面 積	-2901.196797 1450.59	2901.196797			