


画 地 原 子 一 覧 表

S = 1 : 400

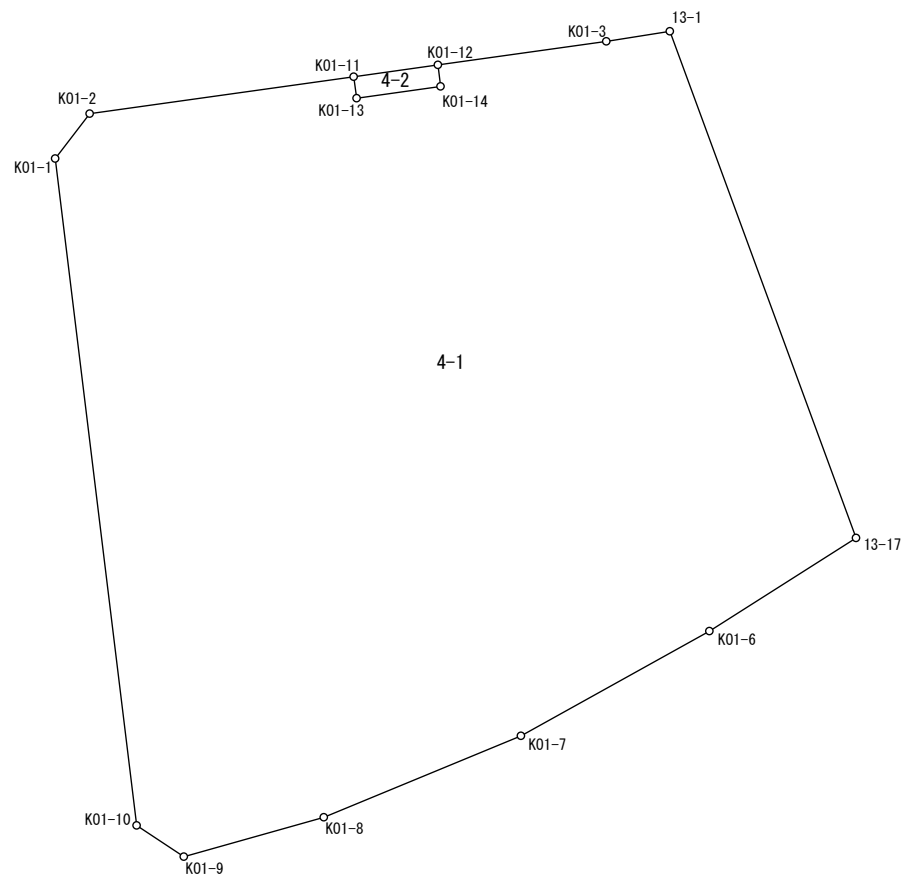

参考資料

※記載内容は換地処分当時のものです。 上尾市

座 標 面 積 計 算 簿

参考資料

※記載内容は換地処分当時のものです。 上尾市

売丁目西

地 番： 4-1

点 名	[1] X(i)	[2] X(i+1)-X(i-1)	[3] Y(i)	[4] Y(i+1)-Y(i-1)	[2]*[3]	[1]*[4]	方向角	夾 角	距 離
K01-1	-4705.212	37.472	-24038.147	-4.449	-900757.444384	20933.488188	34-32-38	224-30-20	2.996
K01-2	-4702.744	5.150	-24036.448	15.539	-123787.707200	-73075.939016	79-01-58	224-29-20	14.097
K01-11	-4700.062	1.553	-24022.608	14.056	-37307.110224	-66064.071472	169-10-09	270-08-11	1.149
K01-13	-4701.191	-0.271	-24022.392	4.620	6510.068232	-21719.502420	78-58-32	89-48-23	4.487
K01-14	-4700.333	1.987	-24017.988	4.203	-47723.742156	-19755.499599	349-54-19	90-55-47	1.147
K01-12	-4699.204	2.837	-24018.189	8.628	-68139.602193	-40544.732112	79-03-04	269-08-45	8.993
K01-3	-4697.496	2.415	-24009.360	12.158	-57982.604400	-57112.156368	78-00-36	178-57-32	3.403
13-1	-4696.789	-25.541	-24006.031	14.566	613138.037771	-68413.428574	156-49-26	258-48-50	28.552
13-17	-4723.037	-31.572	-23994.794	3.751	757563.636168	-17716.111787	234-34-47	257-45-21	9.186
K01-6	-4728.361	-11.378	-24002.280	-17.151	273097.941840	81096.119511	237-56-15	183-21-28	11.405
K01-7	-4734.415	-10.905	-24011.945	-19.855	261850.260225	94001.809825	244-32-35	186-36-20	11.286
K01-8	-4739.266	-7.320	-24022.135	-17.474	175842.028200	82813.934084	251-16-31	186-43-56	7.691
K01-9	-4741.735	-0.950	-24029.419	-9.864	22827.948050	46772.474040	300-29-16	229-12-45	2.994
K01-10	-4740.216	36.523	-24031.999	-8.728	-877720.699477	41372.605248	350-02-18	229-33-02	35.540
合 計				倍面積 面 積	-2588.989548 1294.49	2588.989548			

座 標 面 積 計 算 簿

参考資料

※記載内容は換地処分当時のものです。 上尾市

壱丁目西

地 番 : 4-2

点 名	[1] X(i)	[2] X(i+1)-X(i-1)	[3] Y(i)	[4] Y(i+1)-Y(i-1)	[2]*[3]	[1]*[4]	方向角	夾 角	距 離
K01-11	-4700.062	1.987	-24022.608	4.203	-47732.922096	-19754.360586	79-00-43	269-50-34	4.502
K01-12	-4699.204	-0.271	-24018.189	4.620	6508.929219	-21710.322480	169-54-19	270-53-36	1.147
K01-14	-4700.333	-1.987	-24017.988	-4.203	47723.742156	19755.499599	258-58-32	269-04-13	4.487
K01-13	-4701.191	0.271	-24022.392	-4.620	-6510.068232	21719.502420	349-10-09	270-11-37	1.149
合 計				倍面積 面 積	-10.318953 5.15	10.318953			