
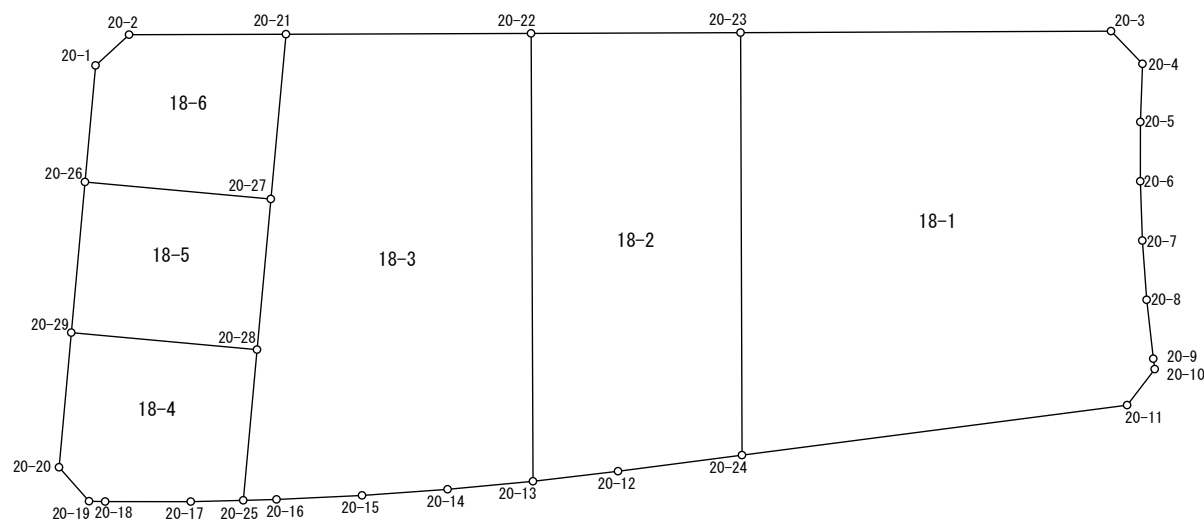


画地原子一覧表

S=1:500

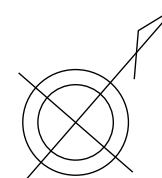

参考資料

※記載内容は換地処分当時のものです。 上尾市

座 標 面 積 計 算 簿

参考資料

※記載内容は換地処分当時のものです。 上尾市

壺丁目西

地 番： 18-1

点 名	[1] X(i)	[2] X(i+1)-X(i-1)	[3] Y(i)	[4] Y(i+1)-Y(i-1)	[2]*[3]	[1]*[4]	方向角	夾 角	距 離
20-3	-4854.451	15.877	-24013.189	21.409	-381257.401753	-103928.941459	95-07-06	226-21-26	3.004
20-4	-4854.719	-3.260	-24010.197	5.406	78273.242220	-26244.610914	141-06-10	225-59-04	3.844
20-5	-4857.711	-5.957	-24007.783	4.985	143014.363331	-24215.689335	139-04-15	177-58-05	3.924
20-6	-4860.676	-5.831	-24005.212	5.244	139974.391172	-25489.384944	136-59-44	177-55-29	3.919
20-7	-4863.542	-5.633	-24002.539	5.456	135206.302187	-26535.485152	134-50-05	177-50-21	3.924
20-8	-4866.309	-5.418	-23999.756	5.671	130030.678008	-27596.838339	132-33-00	177-42-55	3.920
20-9	-4868.960	-3.111	-23996.868	3.410	74654.256348	-16603.153600	131-23-14	178-50-14	0.696
20-10	-4869.420	-3.455	-23996.346	0.706	82907.375430	-3437.810520	176-29-04	225-05-50	3.001
20-11	-4872.415	-22.194	-23996.162	-16.863	532570.819428	82163.534145	221-36-08	225-07-04	25.675
20-24	-4891.614	1.819	-24013.209	-35.444	-43680.027171	173378.366616	318-48-16	277-12-08	27.932
20-23	-4870.596	37.163	-24031.606	0.020	-893086.573778	-97.411920	48-45-40	269-57-24	24.492
合 計				倍面積 面 積	-1392.574578 696.28	1392.574578			

座 標 面 積 計 算 簿

参考資料

※記載内容は換地処分当時のものです。 上尾市

壱丁目西

地 番 : 18-2

点 名	[1] X(i)	[2] X(i+1)-X(i-1)	[3] Y(i)	[4] Y(i+1)-Y(i-1)	[2]*[3]	[1]*[4]	方向角	夾 角	距 離
20-23	-4870.596	-11.896	-24031.606	28.819	285879.984976	-140365.706124	138-48-16	269-59-56	27.932
20-24	-4891.614	-27.200	-24013.209	12.908	653159.284800	-63140.953512	221-36-07	262-47-51	8.267
20-12	-4897.796	-10.373	-24018.698	-9.296	249145.954354	45529.911616	222-15-04	180-38-57	5.662
20-13	-4901.987	18.078	-24022.505	-23.330	-434278.845390	114363.356710	318-45-33	276-30-29	29.615
20-22	-4879.718	31.391	-24042.028	-9.101	-754703.300948	44410.313518	48-48-20	270-02-47	13.850
合 計				倍面積 面 積	-796.922208 398.46	796.922208			

座 標 面 積 計 算 簿

参考資料

※記載内容は換地処分当時のものです。 上尾市

売丁目西
地 番 : 18-3

点 名	[1] X(i)	[2] X(i+1)-X(i-1)	[3] Y(i)	[4] Y(i+1)-Y(i-1)	[2]*[3]	[1]*[4]	方向角	夾 角	距 離
20-22	-4879.718	-11.594	-24042.028	31.716	278743.272632	-154765.136088	138-45-33	269-57-41	29.615
20-13	-4901.987	-26.374	-24022.505	15.610	633569.546870	-76520.017070	223-37-42	264-52-09	5.671
20-14	-4906.092	-8.118	-24026.418	-7.914	195046.461324	38826.812088	224-54-51	181-17-09	5.667
20-15	-4910.105	-7.927	-24030.419	-8.096	190489.131413	39752.210080	226-17-41	181-22-50	5.665
20-16	-4914.019	-5.401	-24034.514	-5.718	129810.410114	28098.360642	227-30-14	181-12-33	2.201
20-25	-4915.506	6.631	-24036.137	-7.469	-159383.624447	36713.914314	324-14-29	276-44-15	10.004
20-28	-4907.388	16.235	-24041.983	-11.691	-390321.594005	57372.273108	324-14-33	180-00-04	10.002
20-27	-4899.271	16.995	-24047.828	-12.238	-408692.836860	59957.278498	324-14-33	180-00-00	10.940
20-21	-4890.393	19.553	-24054.221	5.800	-470332.183213	-28364.279400	48-47-52	264-33-19	16.206
合 計				倍面積 面 積	-1071.416172 535.70	1071.416172			

座 標 面 積 計 算 簿

参考資料

※記載内容は換地処分当時のものです。 上尾市

売丁目西

地 番 : 18-4

点 名	[1] X(i)	[2] X(i+1)-X(i-1)	[3] Y(i)	[4] Y(i+1)-Y(i-1)	[2]*[3]	[1]*[4]	方向角	夾 角	距 離
20-29	-4914.596	14.462	-24051.992	4.777	-347839.908304	-23477.025092	54-14-25	270-02-30	12.334
20-28	-4907.388	-0.910	-24041.983	15.855	21878.204530	-77806.636740	144-14-29	270-00-04	10.004
20-25	-4915.506	-10.459	-24036.137	3.284	251393.956883	-16142.521704	227-34-51	263-20-22	3.470
20-17	-4917.847	-6.051	-24038.699	-6.834	145458.167649	33608.566398	229-01-39	181-26-48	5.658
20-18	-4921.557	-4.395	-24042.971	-5.090	105668.857545	25050.725130	230-03-25	181-01-46	1.067
20-19	-4922.242	-0.293	-24043.789	-3.789	7044.830177	18650.374938	277-30-59	227-27-34	2.997
20-20	-4921.850	7.646	-24046.760	-8.203	-183861.526960	40373.935550	324-11-55	226-40-56	8.944
合 計				倍面積 面 積	-257.418480 128.70	257.418480			

座 標 面 積 計 算 簿

参考資料

※記載内容は換地処分当時のものです。 上尾市

壱丁目西

地 番 : 18-5

点 名	[1] X(i)	[2] X(i+1)-X(i-1)	[3] Y(i)	[4] Y(i+1)-Y(i-1)	[2]*[3]	[1]*[4]	方向角	夾 角	距 離
20-26	-4906.485	15.325	-24057.841	4.164	-368686.413325	-20430.603540	54-13-43	270-01-29	12.341
20-27	-4899.271	-0.903	-24047.828	15.858	21715.188684	-77692.639518	144-14-33	270-00-50	10.002
20-28	-4907.388	-15.325	-24041.983	-4.164	368443.389475	20434.363632	234-14-25	269-59-52	12.334
20-29	-4914.596	0.903	-24051.992	-15.858	-21718.948776	77935.663368	324-12-14	269-57-49	10.000
合 計				倍面積 面 積	-246.783942 123.39	246.783942			

座 標 面 積 計 算 簿

参考資料

※記載内容は換地処分当時のものです。 上尾市

壱丁目西

地 番 : 18-6

点 名	[1] X(i)	[2] X(i+1)-X(i-1)	[3] Y(i)	[4] Y(i+1)-Y(i-1)	[2]*[3]	[1]*[4]	方向角	夾 角	距 離
20-1	-4900.210	9.262	-24062.367	-4.191	-222865.643154	20536.780110	6-23-57	222-12-04	3.006
20-2	-4897.223	9.817	-24062.032	8.146	-236216.968144	-39892.778558	48-50-00	222-26-03	10.376
20-21	-4890.393	-2.048	-24054.221	14.204	49263.044608	-69463.142172	144-14-33	275-24-33	10.940
20-27	-4899.271	-16.092	-24047.828	-3.620	386977.648176	17735.361020	234-13-43	269-59-10	12.341
20-26	-4906.485	-0.939	-24057.841	-14.539	22590.312699	71335.385415	324-11-53	269-58-10	7.737
合 計				倍面積 面 積	-251.605815 125.80	251.605815			