
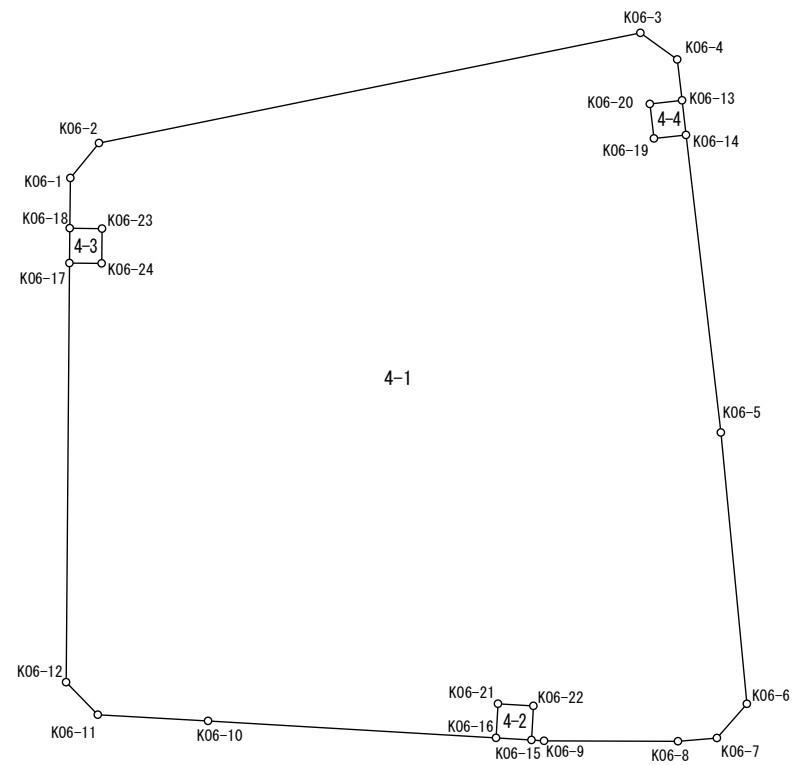


画 地 原 子 一 覧 表

S = 1 : 500

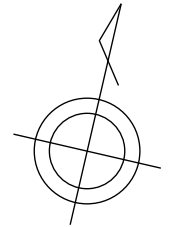

参考資料

※記載内容は換地処分当時のものです。 上尾市

座 標 面 積 計 算 簿

参考資料

※記載内容は換地処分当時のものです。 上尾市

売丁目北
地 番 : 4-1

点 名	[1] X(i)	[2] X(i+1)-X(i-1)	[3] Y(i)	[4] Y(i+1)-Y(i-1)	[2]*[3]	[1]*[4]	方向角	夾 角	距 離
K06-1	-4370.158	5.923	-23693.400	0.620	-140336.008200	-2709.497960	26-23-37	218-41-39	2.987
K06-2	-4367.482	17.827	-23692.072	34.569	-422358.567544	-150979.485258	65-29-49	219-06-12	36.531
K06-3	-4352.331	13.985	-23658.831	36.006	-330868.751535	-156710.029986	112-51-55	227-22-06	3.001
K06-4	-4353.497	-3.727	-23656.066	3.685	88166.157982	-16042.636445	160-14-24	227-22-29	2.721
K06-13	-4356.058	-3.272	-23655.146	-1.099	77399.637712	4787.307742	250-36-00	270-21-36	2.141
K06-20	-4356.769	-2.873	-23657.165	-1.243	67967.035045	5415.463867	160-15-20	89-39-20	2.297
K06-19	-4358.931	-1.460	-23656.389	2.790	34538.327940	-12161.417490	70-47-01	90-31-41	2.133
K06-14	-4358.229	-17.952	-23654.375	8.684	424643.340000	-37846.860636	160-19-29	269-32-28	19.811
K06-5	-4376.883	-35.746	-23647.705	12.380	845310.862930	-54185.811540	161-31-37	181-12-08	18.021
K06-6	-4393.975	-19.739	-23641.995	4.293	466669.339305	-18863.334675	208-09-40	226-38-03	3.002
K06-7	-4396.622	-3.438	-23643.412	-3.878	81286.050456	17050.100116	252-10-55	224-01-15	2.585
K06-8	-4397.413	-2.751	-23645.873	-11.098	65049.796623	48802.489474	257-12-52	185-01-57	8.857
K06-9	-4399.373	-2.096	-23654.510	-9.458	49579.852960	41609.269834	260-35-39	183-22-47	0.832
K06-15	-4399.509	2.091	-23655.331	-1.205	-49463.297121	5301.408345	350-13-00	269-37-21	2.260
K06-22	-4397.282	1.838	-23655.715	-2.697	-43479.204170	11859.469554	260-27-12	90-14-12	2.345
K06-21	-4397.671	-2.619	-23658.028	-1.933	61960.375332	8500.698043	170-19-46	89-52-34	2.262
K06-16	-4399.901	-5.421	-23657.648	-18.422	128248.109808	81054.976222	260-22-04	270-02-18	19.071
K06-10	-4403.092	-4.431	-23676.450	-26.000	104910.349950	114480.392000	260-13-32	179-51-28	7.304
K06-11	-4404.332	0.385	-23683.648	-9.722	-9118.204480	42818.915704	302-46-27	222-32-55	3.002
K06-12	-4402.707	28.681	-23686.172	-8.543	-679343.099132	37612.325901	347-27-29	224-41-02	27.717
K06-17	-4375.651	27.515	-23692.191	-3.939	-651890.635365	17235.689289	77-33-21	270-05-52	2.130
K06-24	-4375.192	2.698	-23690.111	1.588	-63915.919478	-6947.804896	347-36-24	90-03-03	2.292
K06-23	-4372.953	1.787	-23690.603	-2.581	-42335.107561	11286.591693	257-47-28	90-11-04	2.137
K06-18	-4373.405	2.795	-23692.692	-2.797	-66221.074140	12232.413785	347-41-58	269-54-30	3.323
合 計				倍面積 面 積	-3600.632683 1800.31	3600.632683			

座 標 面 積 計 算 簿

参考資料

※記載内容は換地処分当時のものです。 上尾市

売丁目北
地 番 : 4-2

点 名	[1] X(i)	[2] X(i+1)-X(i-1)	[3] Y(i)	[4] Y(i+1)-Y(i-1)	[2]*[3]	[1]*[4]	方向角	夾 角	距 離
K06-15	-4399.509	-2.619	-23655.331	-1.933	61953.311889	8504.250897	260-23-51	270-10-51	2.350
K06-16	-4399.901	1.838	-23657.648	-2.697	-43482.757024	11866.532997	350-19-46	269-55-55	2.262
K06-21	-4397.671	2.619	-23658.028	1.933	-61960.375332	-8500.698043	80-27-12	270-07-26	2.345
K06-22	-4397.282	-1.838	-23655.715	2.697	43479.204170	-11859.469554	170-13-00	269-45-48	2.260
合 計				倍面積 面 積	-10.616297 5.30	10.616297			

座 標 面 積 計 算 簿

参考資料

※記載内容は換地処分当時のものです。 上尾市

壱丁目北
地 番 : 4-3

点 名	[1] X(i)	[2] X(i+1)-X(i-1)	[3] Y(i)	[4] Y(i+1)-Y(i-1)	[2]*[3]	[1]*[4]	方向角	夾 角	距 離
K06-17	-4375.651	1.787	-23692.191	-2.581	-42337.945317	11293.555231	347-25-31	269-52-10	2.301
K06-18	-4373.405	2.698	-23692.692	1.588	-63922.883016	-6944.967140	77-47-28	270-21-57	2.137
K06-23	-4372.953	-1.787	-23690.603	2.581	42335.107561	-11286.591693	167-36-24	269-48-56	2.292
K06-24	-4375.192	-2.698	-23690.111	-1.588	63915.919478	6947.804896	257-33-21	269-56-57	2.130
合 計				倍面積 面 積	-9.801294 4.90	9.801294			

座 標 面 積 計 算 簿

参考資料

※記載内容は換地処分当時のものです。 上尾市

売丁目北
地 番 : 4-4

点 名	[1] X(i)	[2] X(i+1)-X(i-1)	[3] Y(i)	[4] Y(i+1)-Y(i-1)	[2]*[3]	[1]*[4]	方向角	夾 角	距 離
K06-13	-4356.058	-1.460	-23655.146	2.790	34536.513160	-12153.401820	160-26-54	269-50-54	2.304
K06-14	-4358.229	-2.873	-23654.375	-1.243	67959.019375	5417.278647	250-47-01	270-20-07	2.133
K06-19	-4358.931	1.460	-23656.389	-2.790	-34538.327940	12161.417490	340-15-20	269-28-19	2.297
K06-20	-4356.769	2.873	-23657.165	1.243	-67967.035045	-5415.463867	70-36-00	270-20-40	2.141
合 計				倍面積 面 積	-9.830450 4.91	9.830450			