


画地原子一覧表

S=1:250

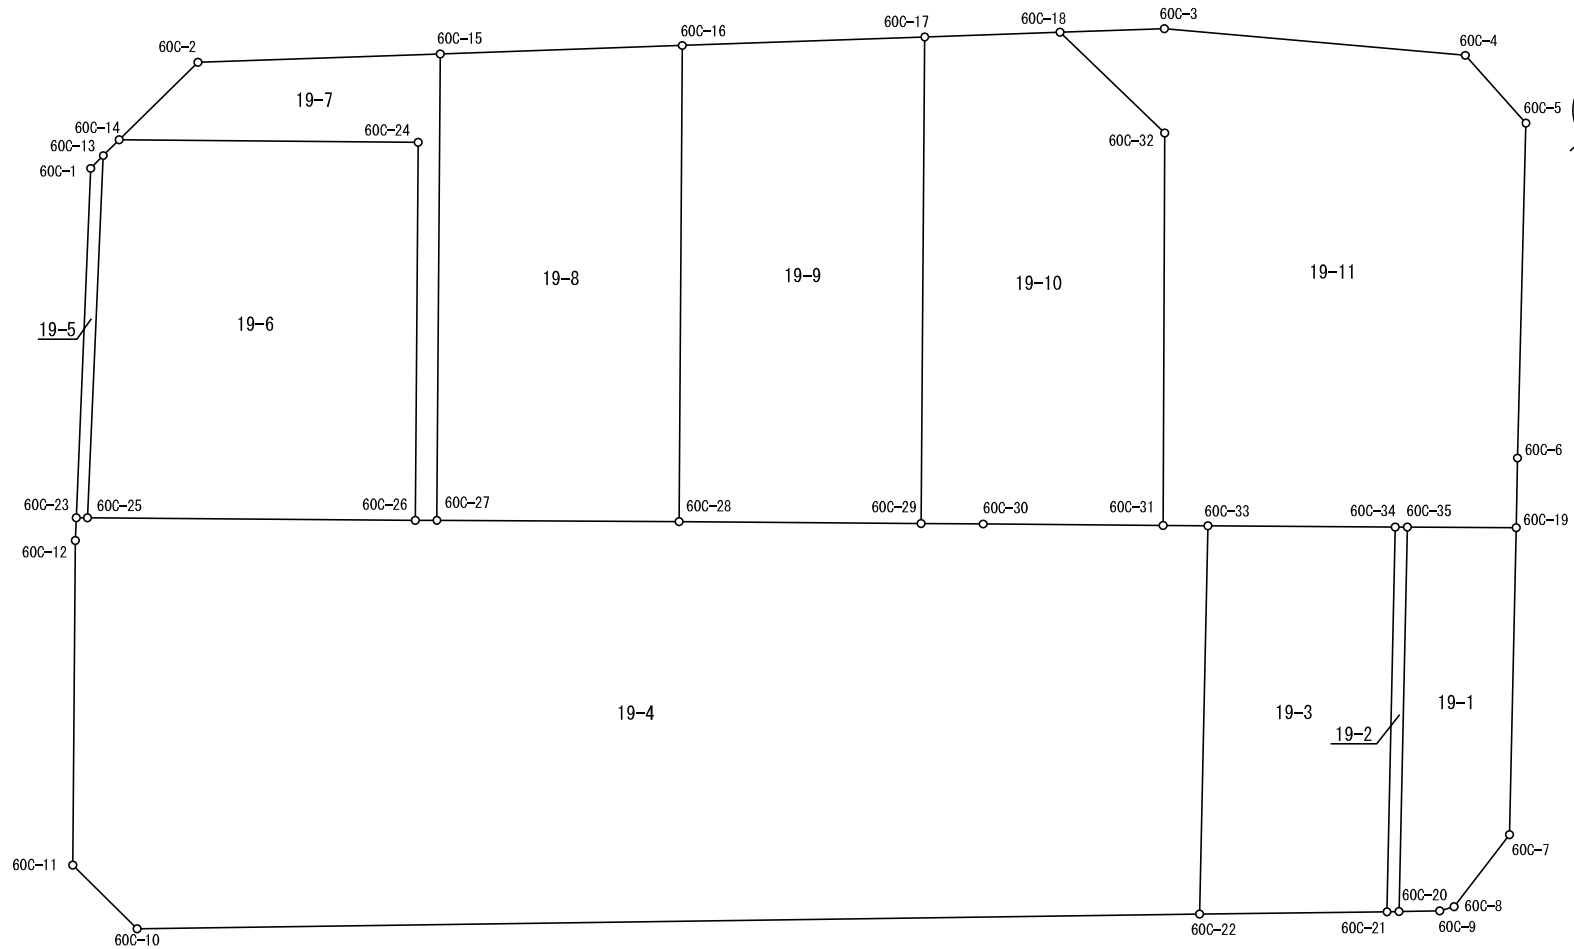

参考資料

※記載内容は換地処分当時のものです。 上尾市

座 標 面 積 計 算 簿

参考資料

※記載内容は換地処分当時のものです。 上尾市

壺丁目北
地 番 : 19-1

点 名	[1] X(i)	[2] X(i+1)-X(i-1)	[3] Y(i)	[4] Y(i+1)-Y(i-1)	[2]*[3]	[1]*[4]	方向角	夾 角	距 離
60C-35	-4548.729	11.361	-23795.991	-6.837	-270346.253751	31099.660173	42-21-46	269-08-08	3.596
60C-19	-4546.072	-4.300	-23793.568	9.818	102312.342400	-44633.334896	133-15-07	270-53-21	10.153
60C-7	-4553.029	-9.908	-23786.173	7.935	235673.402084	-36128.285115	169-37-49	216-22-42	3.000
60C-8	-4555.980	-3.395	-23785.633	0.325	80752.224035	-1480.693500	205-50-16	216-12-27	0.493
60C-9	-4556.424	-1.453	-23785.848	-1.098	34560.837144	5002.953552	221-11-24	195-21-08	1.341
60C-20	-4557.433	7.695	-23786.731	-10.143	-183038.895045	46226.042919	313-13-38	272-02-14	12.709
合 計				倍面積 面 積	-86.343133 43.17	86.343133			

座 標 面 積 計 算 簿

参考資料

※記載内容は換地処分当時のものです。 上尾市

壱丁目北
地 番 : 19-2

点 名	[1] X(i)	[2] X(i+1)-X(i-1)	[3] Y(i)	[4] Y(i+1)-Y(i-1)	[2]*[3]	[1]*[4]	方向角	夾 角	距 離
60C-34	-4549.029	9.007	-23796.261	-9.000	-214332.922827	40941.261000	41-59-14	268-46-52	0.404
60C-35	-4548.729	-8.404	-23795.991	9.530	199981.508364	-43349.387370	133-13-38	271-14-24	12.709
60C-20	-4557.433	-9.007	-23786.731	9.000	214247.086117	-41016.897000	220-37-57	267-24-19	0.399
60C-21	-4557.736	8.404	-23786.991	-9.530	-199905.872364	43435.224080	313-12-22	272-34-25	12.718
合 計				倍面積 面 積	-10.200710 5.10	10.200710			

座 標 面 積 計 算 簿

参考資料

※記載内容は換地処分当時のものです。 上尾市

壺丁目北
地 番 : 19-3

点 名	[1] X(i)	[2] X(i+1)-X(i-1)	[3] Y(i)	[4] Y(i+1)-Y(i-1)	[2]*[3]	[1]*[4]	方向角	夾 角	距 離
60C-33	-4553.597	13.365	-23800.436	-5.183	-318092.827140	23601.293251	42-25-35	269-11-47	6.188
60C-34	-4549.029	-4.139	-23796.261	13.445	98492.724279	-61161.694905	133-12-22	270-46-47	12.718
60C-21	-4557.736	-13.365	-23786.991	5.183	317913.134715	-23622.745688	221-15-51	268-03-29	6.197
60C-22	-4562.394	4.139	-23791.078	-13.445	-98471.271842	61341.387330	313-13-48	271-57-57	12.844
合 計				倍面積 面 積	-158.239988 79.11	158.239988			

座 標 面 積 計 算 簿

参考資料

※記載内容は換地処分当時のものです。 上尾市

売丁目北
地 番 : 19-4

点 名	[1] X(i)	[2] X(i+1)-X(i-1)	[3] Y(i)	[4] Y(i+1)-Y(i-1)	[2]*[3]	[1]*[4]	方向角	夾 角	距 離
60C-23	-4581.224	0.800	-23825.665	-0.290	-19060.532000	1328.554960	42-28-55	268-10-48	0.370
60C-25	-4580.951	8.275	-23825.415	7.560	-197155.309125	-34631.989560	42-24-45	179-55-50	10.838
60C-26	-4572.949	8.530	-23818.105	7.792	-203168.435650	-35632.418608	42-23-32	179-58-47	0.715
60C-27	-4572.421	6.448	-23817.623	5.874	-153576.033104	-26858.400954	42-19-39	179-56-07	8.008
60C-28	-4566.501	11.819	-23812.231	10.788	-281436.758189	-49263.412788	42-27-00	180-07-21	7.995
60C-29	-4560.602	7.419	-23806.835	6.780	-176622.908865	-30920.881560	42-19-07	179-52-07	2.056
60C-30	-4559.082	5.908	-23805.451	5.400	-140642.604508	-24619.042800	42-27-56	180-08-49	5.948
60C-31	-4554.694	5.485	-23801.435	5.015	-130550.870975	-22841.790410	42-19-23	179-51-27	1.484
60C-33	-4553.597	-7.700	-23800.436	10.357	183263.357200	-47161.604129	133-13-48	270-54-25	12.844
60C-22	-4562.394	-35.226	-23791.078	-13.784	838064.513628	62888.038896	221-12-23	267-58-35	35.129
60C-10	-4588.823	-26.595	-23814.220	-26.131	633339.180900	119910.533813	266-49-16	225-36-53	2.994
60C-11	-4588.989	7.072	-23817.209	-10.905	-168435.302048	50042.925045	312-26-18	225-37-02	10.726
60C-12	-4581.751	7.765	-23825.125	-8.456	-185002.095625	38743.286456	314-18-07	181-51-49	0.755
合 計				倍面積 面 積	-983.798361 491.89	983.798361			

座 標 面 積 計 算 簿

参考資料

※記載内容は換地処分当時のものです。 上尾市

壱丁目北
地 番 : 19-5

点 名	[1] X(i)	[2] X(i+1)-X(i-1)	[3] Y(i)	[4] Y(i+1)-Y(i-1)	[2]*[3]	[1]*[4]	方向角	夾 角	距 離
60C-1	-4573.143	8.678	-23833.933	-8.299	-206830.870574	37952.513757	357-01-39	222-40-58	0.598
60C-13	-4572.546	-7.808	-23833.964	8.518	186095.590912	-38948.946828	134-30-48	317-29-09	11.989
60C-25	-4580.951	-8.678	-23825.415	8.299	206756.951370	-38017.312349	222-28-55	267-58-07	0.370
60C-23	-4581.224	7.808	-23825.665	-8.518	-186030.792320	39022.866032	314-20-41	271-51-46	11.561
合 計				倍面積 面 積	-9.120612 4.56	9.120612			

座 標 面 積 計 算 簿

参考資料

※記載内容は換地処分当時のものです。 上尾市

壱丁目北
地 番 : 19-6

点 名	[1] X(i)	[2] X(i+1)-X(i-1)	[3] Y(i)	[4] Y(i+1)-Y(i-1)	[2]*[3]	[1]*[4]	方向角	夾 角	距 離
60C-13	-4572.546	9.140	-23833.964	-8.585	-217842.430960	39255.307410	357-11-45	222-40-57	0.736
60C-14	-4571.811	8.028	-23834.000	6.635	-191339.352000	-30333.965985	42-26-58	225-15-13	9.884
60C-24	-4564.518	-1.138	-23827.329	15.895	27115.500402	-72553.013610	132-25-42	269-58-44	12.497
60C-26	-4572.949	-16.433	-23818.105	1.914	391402.919465	-8752.624386	222-24-45	269-59-03	10.838
60C-25	-4580.951	0.403	-23825.415	-15.859	-9601.642245	72649.301909	314-30-48	272-06-03	11.989
合 計				倍面積 面 積	-265.005338 132.50	265.005338			

座 標 面 積 計 算 簿

参考資料

※記載内容は換地処分当時のものです。 上尾市

壱丁目北
地 番 : 19-7

点 名	[1] X(i)	[2] X(i+1)-X(i-1)	[3] Y(i)	[4] Y(i+1)-Y(i-1)	[2]*[3]	[1]*[4]	方向角	夾 角	距 離
60C-14	-4571.811	-3.641	-23834.000	-6.837	86779.594000	31257.471807	357-23-51	314-56-53	3.656
60C-2	-4568.159	9.788	-23834.166	4.988	-233288.816808	-22785.977092	40-01-44	222-37-53	8.013
60C-15	-4562.023	-4.262	-23829.012	16.543	101559.249144	-75469.546489	132-23-44	272-22-00	15.422
60C-27	-4572.421	-10.926	-23817.623	10.907	260231.348898	-49871.395847	222-23-32	269-59-48	0.715
60C-26	-4572.949	7.903	-23818.105	-9.706	-188234.483815	44385.042994	312-25-42	270-02-10	12.497
60C-24	-4564.518	1.138	-23827.329	-15.895	-27115.500402	72553.013610	222-26-58	90-01-16	9.884
合 計				倍面積 面 積	-68.608983 34.30	68.608983			

座 標 面 積 計 算 簿

参考資料

※記載内容は換地処分当時のものです。 上尾市

売丁目北
地 番 : 19-8

点 名	[1] X(i)	[2] X(i+1)-X(i-1)	[3] Y(i)	[4] Y(i+1)-Y(i-1)	[2]*[3]	[1]*[4]	方向角	夾 角	距 離
60C-15	-4562.023	16.534	-23829.012	-6.237	-393988.884408	28453.337451	40-01-05	267-37-21	8.012
60C-16	-4555.887	-4.478	-23823.860	16.781	106683.245080	-76452.339747	132-23-14	272-22-09	15.745
60C-28	-4566.501	-16.534	-23812.231	6.237	393711.427354	-28481.266737	222-19-39	269-56-25	8.008
60C-27	-4572.421	4.478	-23817.623	-16.781	-106655.315794	76729.796801	312-23-44	270-04-05	15.422
合 計				倍面積 面 積	-249.527768 124.76	249.527768			

座 標 面 積 計 算 簿

参考資料

※記載内容は換地処分当時のものです。 上尾市

壱丁目北
地 番 : 19-9

点 名	[1] X(i)	[2] X(i+1)-X(i-1)	[3] Y(i)	[4] Y(i+1)-Y(i-1)	[2]*[3]	[1]*[4]	方向角	夾 角	距 離
60C-16	-4555.887	16.757	-23823.860	-6.477	-399216.422020	29508.480099	39-59-09	267-35-55	8.017
60C-17	-4549.744	-4.715	-23818.708	17.025	112305.208220	-77459.391600	132-26-36	272-27-27	16.089
60C-29	-4560.602	-16.757	-23806.835	6.477	398931.134095	-29539.019154	222-27-00	270-00-24	7.995
60C-28	-4566.501	4.715	-23812.231	-17.025	-112274.669165	77744.679525	312-23-14	269-56-14	15.745
合 計				倍面積 面 積	-254.748870 127.37	254.748870			

座 標 面 積 計 算 簿

参考資料

※記載内容は換地処分当時のものです。 上尾市

壺丁目北
地 番 : 19-10

点 名	[1] X(i)	[2] X(i+1)-X(i-1)	[3] Y(i)	[4] Y(i+1)-Y(i-1)	[2]*[3]	[1]*[4]	方向角	夾 角	距 離
60C-17	-4549.744	14.285	-23818.708	-8.999	-340250.243780	40943.146256	39-59-04	267-32-28	4.473
60C-18	-4546.317	3.767	-23815.834	7.667	-89714.246678	-34856.612439	85-56-33	225-57-29	4.805
60C-32	-4545.977	-8.377	-23811.041	14.399	199465.090457	-65457.522823	132-13-20	226-16-47	12.972
60C-31	-4554.694	-13.105	-23801.435	5.590	311917.805675	-25460.739460	222-27-56	270-14-36	5.948
60C-30	-4559.082	-5.908	-23805.451	-5.400	140642.604508	24619.042800	222-19-07	179-51-11	2.056
60C-29	-4560.602	9.338	-23806.835	-13.257	-222308.225230	60459.900714	312-26-36	270-07-29	16.089
合 計				倍面積 面 積	-247.215048 123.60	247.215048			

座 標 面 積 計 算 簿

参考資料

※記載内容は換地処分当時のものです。 上尾市

売丁目北
地 番： 19-11

点 名	[1] X(i)	[2] X(i+1)-X(i-1)	[3] Y(i)	[4] Y(i+1)-Y(i-1)	[2]*[3]	[1]*[4]	方向角	夾 角	距 離
60C-18	-4546.317	2.304	-23815.834	-2.567	-54871.681536	11670.395739	40-05-39	314-09-06	3.456
60C-3	-4543.673	9.447	-23813.608	9.536	-224967.154776	-43328.465728	47-03-27	186-57-48	9.986
60C-4	-4536.870	6.793	-23806.298	10.317	-161716.182314	-46806.887790	90-11-26	223-07-59	3.007
60C-5	-4536.880	-7.627	-23803.291	11.047	181547.700457	-50118.913360	133-27-09	223-15-43	11.075
60C-6	-4544.497	-9.192	-23795.251	9.723	218725.947192	-44186.144331	133-06-05	179-38-56	2.305
60C-19	-4546.072	-4.232	-23793.568	-0.740	100694.379776	3364.093280	222-21-46	269-15-41	3.596
60C-35	-4548.729	-2.957	-23795.991	-2.693	70364.745387	12249.727197	221-59-14	179-37-28	0.404
60C-34	-4549.029	-4.868	-23796.261	-4.445	115840.198548	20220.433905	222-25-35	180-26-21	6.188
60C-33	-4553.597	-5.665	-23800.436	-5.174	134829.469940	23560.310878	222-19-23	179-53-48	1.484
60C-31	-4554.694	7.620	-23801.435	-10.605	-181366.934700	48302.529870	312-13-20	269-53-57	12.972
60C-32	-4545.977	8.377	-23811.041	-14.399	-199465.090457	65457.522823	265-56-33	133-43-13	4.805
合 計				倍面積 面 積	-384.602483 192.30	384.602483			