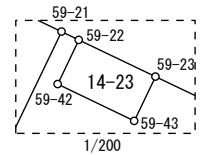
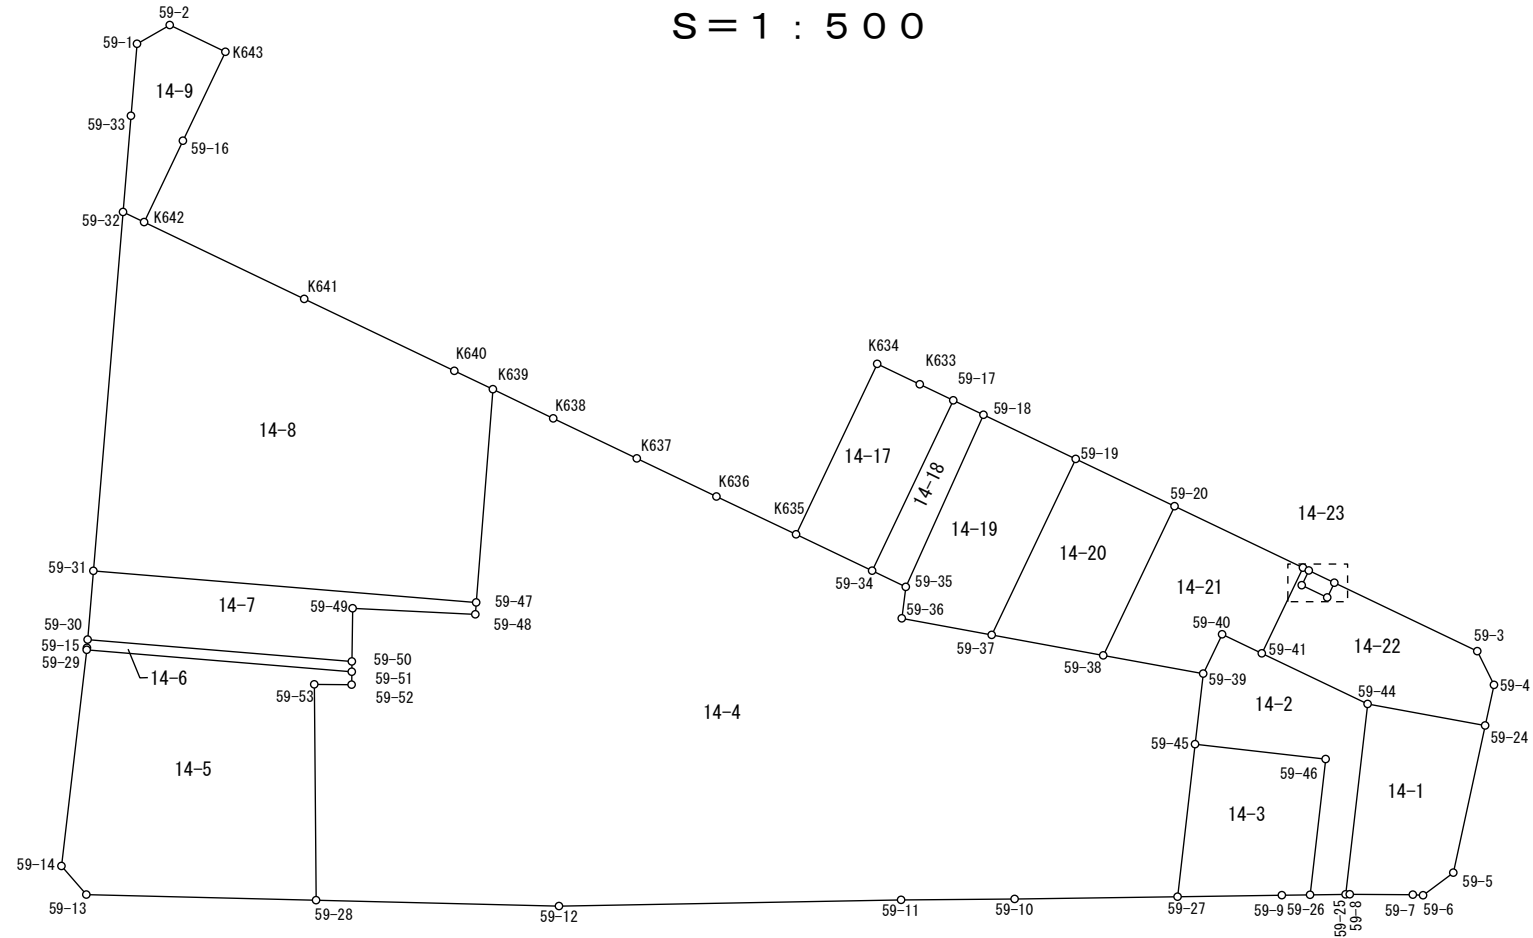


S=1:500

**参考資料**

※記載内容は換地処分当時のものです。 上尾市

座 標 面 積 計 算 簿

参考資料

※記載内容は換地処分当時のものです。 上尾市

壱丁目北

地 番 : 14-1

| 点 名 | [1] X(i) | [2] X(i+1)-X(i-1) | [3] Y(i) | [4] Y(i+1)-Y(i-1) | [2]*[3] | [1]*[4] | 方向角 | 夾 角 | 距 離 |
|-------|-------------|----------------------|-------------|----------------------|-----------------------|---------------|-----------|-----------|--------|
| 59-44 | -4418.135 | 17.088 | -23845.069 | -3.147 | -407464.539072 | 13903.870845 | 50-24-04 | 273-49-16 | 9.481 |
| 59-24 | -4412.092 | -3.398 | -23837.764 | 14.625 | 81000.722072 | -64526.845500 | 142-12-44 | 271-48-40 | 11.946 |
| 59-5 | -4421.533 | -12.429 | -23830.444 | 7.154 | 296188.588476 | -31631.647082 | 183-10-47 | 220-58-03 | 2.993 |
| 59-6 | -4424.521 | -3.577 | -23830.610 | -0.727 | 85242.091970 | 3216.626767 | 223-36-19 | 220-25-32 | 0.813 |
| 59-7 | -4425.110 | -4.407 | -23831.171 | -3.800 | 105023.970597 | 16815.418000 | 220-18-35 | 176-42-16 | 5.007 |
| 59-8 | -4428.928 | -4.070 | -23834.410 | -3.446 | 97006.048700 | 15262.085888 | 219-24-02 | 179-05-27 | 0.326 |
| 59-25 | -4429.180 | 10.793 | -23834.617 | -10.659 | -257247.021281 | 47210.629620 | 316-34-48 | 277-10-46 | 15.206 |
| 合 計 | | | | 倍面積 面 積 | -250.138538 125.06 | 250.138538 | | | |

座 標 面 積 計 算 簿

参考資料

※記載内容は換地処分当時のものです。 上尾市

売丁目北
地 番 : 14-2

| 点 名 | [1] X(i) | [2] X(i+1)-X(i-1) | [3] Y(i) | [4] Y(i+1)-Y(i-1) | [2]*[3] | [1]*[4] | 方向角 | 夾 角 | 距 離 |
|-------|-------------|----------------------|-------------|----------------------|-----------------------|---------------|-----------|-----------|--------|
| 59-40 | -4423.424 | 4.591 | -23856.720 | 1.755 | -109526.201520 | -7763.109120 | 65-41-45 | 270-02-23 | 3.491 |
| 59-41 | -4421.987 | 5.289 | -23853.538 | 11.651 | -126161.362482 | -51520.570537 | 65-32-32 | 179-50-47 | 9.304 |
| 59-44 | -4418.135 | -7.193 | -23845.069 | 18.921 | 171517.581317 | -83595.532335 | 136-34-48 | 251-02-16 | 15.206 |
| 59-25 | -4429.180 | -13.232 | -23834.617 | 8.666 | 315379.652144 | -38383.273880 | 219-14-12 | 262-39-24 | 2.824 |
| 59-26 | -4431.367 | 5.684 | -23836.403 | -9.238 | -135486.114652 | 40936.968346 | 316-33-59 | 277-19-47 | 10.839 |
| 59-46 | -4423.496 | 0.696 | -23843.855 | -15.021 | -16595.323080 | 66445.333416 | 226-31-51 | 89-57-52 | 10.429 |
| 59-45 | -4430.671 | -3.082 | -23851.424 | -11.438 | 73510.088768 | 50678.014898 | 316-36-41 | 270-04-50 | 5.632 |
| 59-39 | -4426.578 | 7.247 | -23855.293 | -5.296 | -172879.308371 | 23443.157088 | 335-39-22 | 199-02-41 | 3.462 |
| 合 計 | | | | 倍面積 面 積 | -240.987876 120.49 | 240.987876 | | | |

座 標 面 積 計 算 簿

参考資料

※記載内容は換地処分当時のものです。 上尾市

壱丁目北
地 番 : 14-3

| 点 名 | [1] X(i) | [2] X(i+1)-X(i-1) | [3] Y(i) | [4] Y(i+1)-Y(i-1) | [2]*[3] | [1]*[4] | 方向角 | 夾 角 | 距 離 |
|-------|-------------|----------------------|-------------|----------------------|-----------------------|---------------|-----------|-----------|--------|
| 59-45 | -4430.671 | 16.018 | -23851.424 | -0.811 | -382052.109632 | 3593.274181 | 46-31-51 | 269-59-27 | 10.429 |
| 59-46 | -4423.496 | -0.696 | -23843.855 | 15.021 | 16595.323080 | -66445.333416 | 136-33-59 | 270-02-08 | 10.839 |
| 59-26 | -4431.367 | -9.605 | -23836.403 | 6.035 | 228948.650815 | -26743.299845 | 219-15-19 | 262-41-20 | 2.239 |
| 59-9 | -4433.101 | -8.147 | -23837.820 | -6.641 | 194206.719540 | 29440.223741 | 219-09-58 | 179-54-39 | 8.271 |
| 59-27 | -4439.514 | 2.430 | -23843.044 | -13.604 | -57938.596920 | 60395.148456 | 316-32-24 | 277-22-26 | 12.183 |
| 合 計 | | | | 倍面積 面 積 | -240.013117 120.00 | 240.013117 | | | |

座 標 面 積 計 算 簿

参考資料

※記載内容は換地処分当時のものです。 上尾市

売丁目北
地 番： 14-4

| 点 名 | [1] X(i) | [2] X(i+1)-X(i-1) | [3] Y(i) | [4] Y(i+1)-Y(i-1) | [2]*[3] | [1]*[4] | 方向角 | 夾 角 | 距 離 |
|-------|-------------|----------------------|-------------|----------------------|-------------------------|---------------|-----------|-----------|--------|
| K639 | -4455.248 | 14.066 | -23908.811 | -7.260 | -336301.335526 | 32345.100480 | 65-50-38 | 291-22-51 | 5.320 |
| K638 | -4453.071 | 5.220 | -23903.957 | 11.545 | -124778.655540 | -51410.704695 | 65-32-40 | 179-42-02 | 7.350 |
| K637 | -4450.028 | 5.939 | -23897.266 | 13.072 | -141925.862774 | -58170.766016 | 65-35-21 | 180-02-41 | 7.007 |
| K636 | -4447.132 | 5.806 | -23890.885 | 12.742 | -138710.478310 | -56665.355944 | 65-25-01 | 179-49-40 | 6.995 |
| K635 | -4444.222 | 5.682 | -23884.524 | 12.450 | -135711.865368 | -55330.563900 | 65-31-22 | 180-06-21 | 6.690 |
| 59-34 | -4441.450 | 3.988 | -23878.435 | 8.790 | -95227.198780 | -39040.345500 | 65-45-45 | 180-14-23 | 2.962 |
| 59-35 | -4440.234 | -0.630 | -23875.734 | 4.409 | 15041.712420 | -19576.991706 | 137-13-25 | 251-27-40 | 2.515 |
| 59-36 | -4442.080 | 2.774 | -23874.026 | 7.294 | -66226.548124 | -32400.531520 | 50-24-25 | 93-11-00 | 7.249 |
| 59-37 | -4437.460 | 10.350 | -23868.440 | 12.524 | -247038.354000 | -55574.749040 | 50-26-50 | 180-02-25 | 8.998 |
| 59-38 | -4431.730 | 10.882 | -23861.502 | 13.147 | -259660.864764 | -58263.954310 | 50-18-55 | 179-52-05 | 8.068 |
| 59-39 | -4426.578 | 1.059 | -23855.293 | 10.078 | -25262.755287 | -44611.053084 | 136-36-41 | 266-17-46 | 5.632 |
| 59-45 | -4430.671 | -12.936 | -23851.424 | 12.249 | 308542.020864 | -54271.289079 | 136-32-24 | 179-55-43 | 12.183 |
| 59-27 | -4439.514 | -18.867 | -23843.044 | 0.205 | 449846.711148 | -910.100370 | 219-11-55 | 262-39-31 | 12.935 |
| 59-10 | -4449.538 | -16.967 | -23851.219 | -13.911 | 404683.632773 | 61897.523118 | 219-33-43 | 180-21-48 | 9.006 |
| 59-11 | -4456.481 | -28.052 | -23856.955 | -22.801 | 669235.301660 | 101612.223281 | 218-57-10 | 179-23-27 | 27.144 |
| 59-12 | -4477.590 | -35.572 | -23874.020 | -29.814 | 849246.639440 | 133494.868260 | 221-23-45 | 182-26-35 | 19.280 |
| 59-28 | -4492.053 | -3.567 | -23886.769 | -25.956 | 85204.105023 | 116595.727668 | 309-31-24 | 268-07-39 | 17.122 |
| 59-53 | -4481.157 | 13.150 | -23899.976 | -11.285 | -314284.684400 | 50569.856745 | 40-27-16 | 270-55-52 | 2.962 |
| 59-52 | -4478.903 | 2.926 | -23898.054 | 1.141 | -69925.706004 | -5110.428323 | 310-42-36 | 90-15-20 | 1.030 |
| 59-51 | -4478.231 | 1.201 | -23898.835 | -1.398 | -28702.500835 | 6260.566938 | 310-36-32 | 179-53-56 | 0.813 |
| 59-50 | -4477.702 | 3.283 | -23899.452 | -3.812 | -78461.900916 | 17069.000024 | 310-45-37 | 180-09-05 | 4.218 |
| 59-49 | -4474.948 | 9.907 | -23902.647 | 3.428 | -236803.523829 | -15340.121744 | 42-47-48 | 272-02-11 | 9.748 |
| 59-48 | -4467.795 | 7.811 | -23896.024 | 5.950 | -186651.843464 | -26583.380250 | 314-21-16 | 91-33-28 | 0.941 |
| 59-47 | -4467.137 | 12.547 | -23896.697 | -12.787 | -299831.857259 | 57121.280819 | 314-27-47 | 180-06-31 | 16.973 |
| 合 計 | | | | 倍面積 面 積 | -3705.811852 1852.90 | 3705.811852 | | | |

座 標 面 積 計 算 簿

参考資料

※記載内容は換地処分当時のものです。 上尾市

壺丁目北
地 番 : 14-5

| 点 名 | [1] X(i) | [2] X(i+1)-X(i-1) | [3] Y(i) | [4] Y(i+1)-Y(i-1) | [2]*[3] | [1]*[4] | 方向角 | 夾 角 | 距 離 |
|-------|-------------|----------------------|-------------|----------------------|-----------------------|---------------|-----------|-----------|--------|
| 59-29 | -4493.222 | 27.552 | -23913.685 | 2.998 | -658869.849120 | -13470.679556 | 44-43-45 | 268-03-56 | 21.101 |
| 59-51 | -4478.231 | 14.319 | -23898.835 | 15.631 | -342207.418365 | -69999.228761 | 130-42-36 | 265-58-51 | 1.030 |
| 59-52 | -4478.903 | -2.926 | -23898.054 | -1.141 | 69925.706004 | 5110.428323 | 220-27-16 | 269-44-40 | 2.962 |
| 59-53 | -4481.157 | -13.150 | -23899.976 | 11.285 | 314284.684400 | -50569.856745 | 129-31-24 | 89-04-08 | 17.122 |
| 59-28 | -4492.053 | -24.573 | -23886.769 | 1.149 | 586969.574637 | -5161.368897 | 221-24-01 | 271-52-37 | 18.233 |
| 59-13 | -4505.730 | -13.730 | -23898.827 | -15.064 | 328130.894710 | 67874.316720 | 268-59-24 | 227-35-23 | 3.006 |
| 59-14 | -4505.783 | 12.508 | -23901.833 | -14.858 | -298964.127164 | 66946.923814 | 316-39-49 | 227-40-25 | 17.270 |
| 合 計 | | | | 倍面積 面 積 | -730.534898 365.26 | 730.534898 | | | |

座 標 面 積 計 算 簿

参考資料

※記載内容は換地処分当時のものです。 上尾市

壱丁目北
地 番 : 14-6

| 点 名 | [1] X(i) | [2] X(i+1)-X(i-1) | [3] Y(i) | [4] Y(i+1)-Y(i-1) | [2]*[3] | [1]*[4] | 方向角 | 夾 角 | 距 離 |
|-------|-------------|----------------------|-------------|----------------------|---------------------|---------------|-----------|-----------|--------|
| 59-30 | -4492.650 | 15.410 | -23914.259 | 14.340 | -368518.731190 | -64424.601000 | 44-43-43 | 270-02-13 | 21.040 |
| 59-50 | -4477.702 | 14.419 | -23899.452 | 15.424 | -344606.198388 | -69064.075648 | 130-36-32 | 265-52-49 | 0.813 |
| 59-51 | -4478.231 | -15.520 | -23898.835 | -14.233 | 370909.919200 | 63738.661823 | 224-43-45 | 274-07-13 | 21.101 |
| 59-29 | -4493.222 | -14.881 | -23913.685 | -14.957 | 355859.546485 | 67205.121454 | 315-47-31 | 271-03-46 | 0.153 |
| 59-15 | -4493.112 | 0.572 | -23913.792 | -0.574 | -13678.689024 | 2579.046288 | 314-41-30 | 178-53-59 | 0.657 |
| 合 計 | | | | 倍面積 面 積 | -34.152917 17.07 | 34.152917 | | | |

座 標 面 積 計 算 簿

参考資料

※記載内容は換地処分当時のものです。 上尾市

壱丁目北

地 番 : 14-7

| 点 名 | [1] X(i) | [2] X(i+1)-X(i-1) | [3] Y(i) | [4] Y(i+1)-Y(i-1) | [2]*[3] | [1]*[4] | 方向角 | 夾 角 | 距 離 |
|-------|-------------|----------------------|-------------|----------------------|-----------------------|---------------|-----------|-----------|--------|
| 59-31 | -4488.795 | 25.513 | -23918.145 | 17.562 | -610223.633385 | -78832.217790 | 44-43-15 | 269-57-01 | 30.481 |
| 59-47 | -4467.137 | 21.000 | -23896.697 | 22.121 | -501830.637000 | -98817.537577 | 134-21-16 | 269-38-01 | 0.941 |
| 59-48 | -4467.795 | -7.811 | -23896.024 | -5.950 | 186651.843464 | 26583.380250 | 222-47-48 | 268-26-32 | 9.748 |
| 59-49 | -4474.948 | -9.907 | -23902.647 | -3.428 | 236803.523829 | 15340.121744 | 130-45-37 | 87-57-49 | 4.218 |
| 59-50 | -4477.702 | -17.702 | -23899.452 | -11.612 | 423068.099304 | 51995.075624 | 224-43-43 | 273-58-06 | 21.040 |
| 59-30 | -4492.650 | -11.093 | -23914.259 | -18.693 | 265280.875087 | 83981.106450 | 314-46-14 | 270-02-31 | 5.474 |
| 合 計 | | | | 倍面積 面 積 | -249.928701 124.96 | 249.928701 | | | |

座 標 面 積 計 算 簿

参考資料

※記載内容は換地処分当時のものです。 上尾市

壺丁目北
地 番 : 14-8

| 点 名 | [1] X(i) | [2] X(i+1)-X(i-1) | [3] Y(i) | [4] Y(i+1)-Y(i-1) | [2]*[3] | [1]*[4] | 方向角 | 夾 角 | 距 離 |
|-------|-------------|----------------------|-------------|----------------------|------------------------|----------------|-----------|-----------|--------|
| 59-32 | -4468.687 | 20.874 | -23938.444 | -18.609 | -499691.080056 | 83157.796383 | 65-37-03 | 290-53-18 | 1.855 |
| K642 | -4467.921 | 6.577 | -23936.754 | 14.521 | -157432.031058 | -64878.680841 | 65-38-05 | 180-01-02 | 14.086 |
| K641 | -4462.110 | 11.265 | -23923.923 | 24.863 | -269502.992595 | -110941.440930 | 65-36-56 | 179-58-51 | 13.210 |
| K640 | -4456.656 | 6.862 | -23911.891 | 15.112 | -164083.396042 | -67348.985472 | 65-25-58 | 179-49-02 | 3.387 |
| K639 | -4455.248 | -10.481 | -23908.811 | 15.194 | 250588.248091 | -67693.038112 | 134-27-47 | 249-01-49 | 16.973 |
| 59-47 | -4467.137 | -33.547 | -23896.697 | -9.334 | 801662.494259 | 41696.256758 | 224-43-15 | 270-15-28 | 30.481 |
| 59-31 | -4488.795 | -1.550 | -23918.145 | -41.747 | 37073.124750 | 187393.724865 | 314-43-45 | 270-00-30 | 28.572 |
| 合 計 | | | | 倍面積 面 積 | -1385.632651 692.81 | 1385.632651 | | | |

座 標 面 積 計 算 簿

参考資料

※記載内容は換地処分当時のものです。 上尾市

壺丁目北
地 番 : 14-9

| 点 名 | [1] X(i) | [2] X(i+1)-X(i-1) | [3] Y(i) | [4] Y(i+1)-Y(i-1) | [2]*[3] | [1]*[4] | 方向角 | 夾 角 | 距 離 |
|-------|-------------|----------------------|-------------|----------------------|----------------------|---------------|-----------|-----------|-------|
| 59-1 | -4459.260 | 6.983 | -23947.954 | -3.533 | -167228.562782 | 15754.565580 | 10-14-11 | 235-26-04 | 2.994 |
| 59-2 | -4456.314 | 4.965 | -23947.422 | 4.993 | -118898.950230 | -22250.375802 | 65-38-56 | 235-24-45 | 4.897 |
| K643 | -4454.295 | -5.097 | -23942.961 | 7.702 | 122037.272217 | -34306.980090 | 155-30-47 | 269-51-51 | 7.819 |
| 59-16 | -4461.411 | -13.626 | -23939.720 | 6.207 | 326202.624720 | -27691.978077 | 155-30-20 | 179-59-33 | 7.154 |
| K642 | -4467.921 | -7.276 | -23936.754 | 1.276 | 174163.822104 | -5701.067196 | 245-37-03 | 270-06-43 | 1.855 |
| 59-32 | -4468.687 | 4.624 | -23938.444 | -7.135 | -110691.365056 | 31884.081745 | 314-42-33 | 249-05-30 | 7.662 |
| 59-33 | -4463.297 | 9.427 | -23943.889 | -9.510 | -225719.041603 | 42445.954470 | 314-48-07 | 180-05-34 | 5.729 |
| 合 計 | | | | 倍面積 面 積 | -134.200630 67.10 | 134.200630 | | | |

座 標 面 積 計 算 簿

参考資料

※記載内容は換地処分当時のものです。 上尾市

壱丁目北
地 番 : 14-17

| 点 名 | [1] X(i) | [2] X(i+1)-X(i-1) | [3] Y(i) | [4] Y(i+1)-Y(i-1) | [2]*[3] | [1]*[4] | 方向角 | 夾 角 | 距 離 |
|-------|-------------|----------------------|-------------|----------------------|-----------------------|---------------|-----------|-----------|--------|
| K634 | -4430.593 | 15.172 | -23890.749 | -2.811 | -362470.443828 | 12454.396923 | 65-40-44 | 270-13-38 | 3.746 |
| K633 | -4429.050 | 2.761 | -23887.335 | 6.096 | -65952.931935 | -26999.488800 | 65-34-31 | 179-53-47 | 2.946 |
| 59-17 | -4427.832 | -12.400 | -23884.653 | 8.900 | 296169.697200 | -39407.704800 | 155-27-31 | 269-53-00 | 14.970 |
| 59-34 | -4441.450 | -16.390 | -23878.435 | 0.129 | 391367.549650 | -572.947050 | 245-31-22 | 270-03-51 | 6.690 |
| K635 | -4444.222 | 10.857 | -23884.524 | -12.314 | -259314.277068 | 54726.149708 | 335-27-06 | 269-55-44 | 14.983 |
| 合 計 | | | | 倍面積 面 積 | -200.405981 100.20 | 200.405981 | | | |

座 標 面 積 計 算 簿

参考資料

※記載内容は換地処分当時のものです。 上尾市

壱丁目北
地 番 : 14-18

| 点 名 | [1] X(i) | [2] X(i+1)-X(i-1) | [3] Y(i) | [4] Y(i+1)-Y(i-1) | [2]*[3] | [1]*[4] | 方向角 | 夾 角 | 距 離 |
|-------|-------------|----------------------|-------------|----------------------|---------------------|---------------|-----------|-----------|--------|
| 59-17 | -4427.832 | 14.715 | -23884.653 | -3.802 | -351462.668895 | 16834.617264 | 65-34-45 | 270-07-14 | 2.653 |
| 59-18 | -4426.735 | -12.402 | -23882.237 | 8.919 | 296187.503274 | -39482.049465 | 154-16-41 | 268-41-56 | 14.984 |
| 59-35 | -4440.234 | -14.715 | -23875.734 | 3.802 | 351331.425810 | -16881.769668 | 245-45-45 | 271-29-04 | 2.962 |
| 59-34 | -4441.450 | 12.402 | -23878.435 | -8.919 | -296140.350870 | 39613.292550 | 335-27-31 | 269-41-46 | 14.970 |
| 合 計 | | | | 倍面積 面 積 | -84.090681 42.04 | 84.090681 | | | |

座 標 面 積 計 算 簿

参考資料

※記載内容は換地処分当時のものです。 上尾市

壱丁目北
地 番 : 14-19

| 点 名 | [1] X(i) | [2] X(i+1)-X(i-1) | [3] Y(i) | [4] Y(i+1)-Y(i-1) | [2]*[3] | [1]*[4] | 方向角 | 夾 角 | 距 離 |
|-------|-------------|----------------------|-------------|----------------------|-----------------------|---------------|-----------|-----------|--------|
| 59-18 | -4426.735 | 16.855 | -23882.237 | 0.888 | -402535.104635 | -3930.940680 | 65-34-44 | 271-18-03 | 8.117 |
| 59-19 | -4423.379 | -10.725 | -23874.846 | 13.797 | 256057.723350 | -61029.360063 | 155-32-14 | 269-57-30 | 15.470 |
| 59-37 | -4437.460 | -18.701 | -23868.440 | 0.820 | 446363.696440 | -3638.717200 | 230-24-25 | 254-52-11 | 7.249 |
| 59-36 | -4442.080 | -2.774 | -23874.026 | -7.294 | 66226.548124 | 32400.531520 | 317-13-25 | 266-49-00 | 2.515 |
| 59-35 | -4440.234 | 15.345 | -23875.734 | -8.211 | -366373.138230 | 36458.761374 | 334-16-41 | 197-03-16 | 14.984 |
| 合 計 | | | | 倍面積 面 積 | -260.274951 130.13 | 260.274951 | | | |

座 標 面 積 計 算 簿

参考資料

※記載内容は換地処分当時のものです。 上尾市

壱丁目北
地 番 : 14-20

| 点 名 | [1] X(i) | [2] X(i+1)-X(i-1) | [3] Y(i) | [4] Y(i+1)-Y(i-1) | [2]*[3] | [1]*[4] | 方向角 | 夾 角 | 距 離 |
|-------|-------------|----------------------|-------------|----------------------|-----------------------|---------------|-----------|-----------|--------|
| 59-19 | -4423.379 | 17.674 | -23874.846 | 1.506 | -421964.028204 | -6661.608774 | 65-34-34 | 270-02-20 | 8.690 |
| 59-20 | -4419.786 | -8.351 | -23866.934 | 13.344 | 199312.765834 | -58977.624384 | 155-32-40 | 269-58-06 | 13.121 |
| 59-38 | -4431.730 | -17.674 | -23861.502 | -1.506 | 421728.186348 | 6674.185380 | 230-26-50 | 254-54-10 | 8.998 |
| 59-37 | -4437.460 | 8.351 | -23868.440 | -13.344 | -199325.342440 | 59213.466240 | 335-32-14 | 285-05-24 | 15.470 |
| 合 計 | | | | 倍面積 面 積 | -248.418462 124.20 | 248.418462 | | | |

座 標 面 積 計 算 簿

参考資料

※記載内容は換地処分当時のものです。 上尾市

壱丁目北
地 番 : 14-21

| 点 名 | [1] X(i) | [2] X(i+1)-X(i-1) | [3] Y(i) | [4] Y(i+1)-Y(i-1) | [2]*[3] | [1]*[4] | 方向角 | 夾 角 | 距 離 |
|-------|-------------|----------------------|-------------|----------------------|-----------------------|---------------|-----------|-----------|--------|
| 59-20 | -4419.786 | 16.616 | -23866.934 | 4.857 | -396572.975344 | -21466.900602 | 65-34-42 | 270-02-02 | 11.300 |
| 59-21 | -4415.114 | -2.201 | -23856.645 | 13.396 | 52508.475645 | -59144.867144 | 155-40-27 | 270-05-45 | 7.543 |
| 59-41 | -4421.987 | -8.310 | -23853.538 | -0.075 | 198222.900780 | 331.649025 | 245-41-45 | 270-01-18 | 3.491 |
| 59-40 | -4423.424 | -4.591 | -23856.720 | -1.755 | 109526.201520 | 7763.109120 | 155-39-22 | 89-57-37 | 3.462 |
| 59-39 | -4426.578 | -8.306 | -23855.293 | -4.782 | 198142.063658 | 21167.895996 | 230-18-55 | 254-39-33 | 8.068 |
| 59-38 | -4431.730 | 6.792 | -23861.502 | -11.641 | -162067.321584 | 51589.768930 | 335-32-40 | 285-13-45 | 13.121 |
| 合 計 | | | | 倍面積 面 積 | -240.655325 120.32 | 240.655325 | | | |

座 標 面 積 計 算 簿

参考資料

※記載内容は換地処分当時のものです。 上尾市

壺丁目北
地 番 : 14-22

| 点 名 | [1] X(i) | [2] X(i+1)-X(i-1) | [3] Y(i) | [4] Y(i+1)-Y(i-1) | [2]*[3] | [1]*[4] | 方向角 | 夾 角 | 距 離 |
|-------|-------------|----------------------|-------------|----------------------|-----------------------|---------------|-----------|-----------|--------|
| 59-21 | -4415.114 | 7.083 | -23856.645 | -2.645 | -168976.616535 | 11677.976530 | 65-33-22 | 269-52-55 | 0.507 |
| 59-22 | -4414.904 | -0.969 | -23856.183 | 0.999 | 23116.641327 | -4410.489096 | 155-30-44 | 269-57-22 | 1.296 |
| 59-42 | -4416.083 | -0.254 | -23855.646 | 2.583 | 6059.334084 | -11406.742389 | 65-40-20 | 90-09-36 | 2.245 |
| 59-43 | -4415.158 | 2.108 | -23853.600 | 1.510 | -50283.388800 | -6666.888580 | 335-37-31 | 89-57-11 | 1.299 |
| 59-23 | -4413.975 | 6.382 | -23854.136 | 10.913 | -152237.095952 | -48169.709175 | 65-34-38 | 269-57-07 | 12.574 |
| 59-3 | -4408.776 | 4.493 | -23842.687 | 14.353 | -107125.192691 | -63279.161928 | 103-39-51 | 218-05-13 | 2.989 |
| 59-4 | -4409.482 | -3.316 | -23839.783 | 4.923 | 79052.720428 | -21707.879886 | 142-16-33 | 218-36-42 | 3.300 |
| 59-24 | -4412.092 | -8.653 | -23837.764 | -5.286 | 206268.171892 | 23322.318312 | 230-24-04 | 268-07-31 | 9.481 |
| 59-44 | -4418.135 | -9.895 | -23845.069 | -15.774 | 235946.957755 | 69691.661490 | 245-32-32 | 195-08-28 | 9.304 |
| 59-41 | -4421.987 | 3.021 | -23853.538 | -11.576 | -72061.538298 | 51188.921512 | 335-40-27 | 270-07-55 | 7.543 |
| 合 計 | | | | 倍面積 面 積 | -240.006790 120.00 | 240.006790 | | | |

座 標 面 積 計 算 簿

参考資料

※記載内容は換地処分当時のものです。 上尾市

壱丁目北
地 番 : 14-23

| 点 名 | [1] X(i) | [2] X(i+1)-X(i-1) | [3] Y(i) | [4] Y(i+1)-Y(i-1) | [2]*[3] | [1]*[4] | 方向角 | 夾 角 | 距 離 |
|-------|-------------|----------------------|-------------|----------------------|-------------------|---------------|-----------|-----------|-------|
| 59-22 | -4414.904 | 2.108 | -23856.183 | 1.510 | -50288.833764 | -6666.505040 | 65-35-23 | 270-04-39 | 2.248 |
| 59-23 | -4413.975 | -0.254 | -23854.136 | 2.583 | 6058.950544 | -11401.297425 | 155-37-31 | 270-02-08 | 1.299 |
| 59-43 | -4415.158 | -2.108 | -23853.600 | -1.510 | 50283.388800 | 6666.888580 | 245-40-20 | 270-02-49 | 2.245 |
| 59-42 | -4416.083 | 0.254 | -23855.646 | -2.583 | -6059.334084 | 11406.742389 | 335-30-44 | 269-50-24 | 1.296 |
| 合 計 | | | | 倍面積 面 積 | -5.828504 2.91 | 5.828504 | | | |