


# 画地原子一覧表

S = 1 : 500

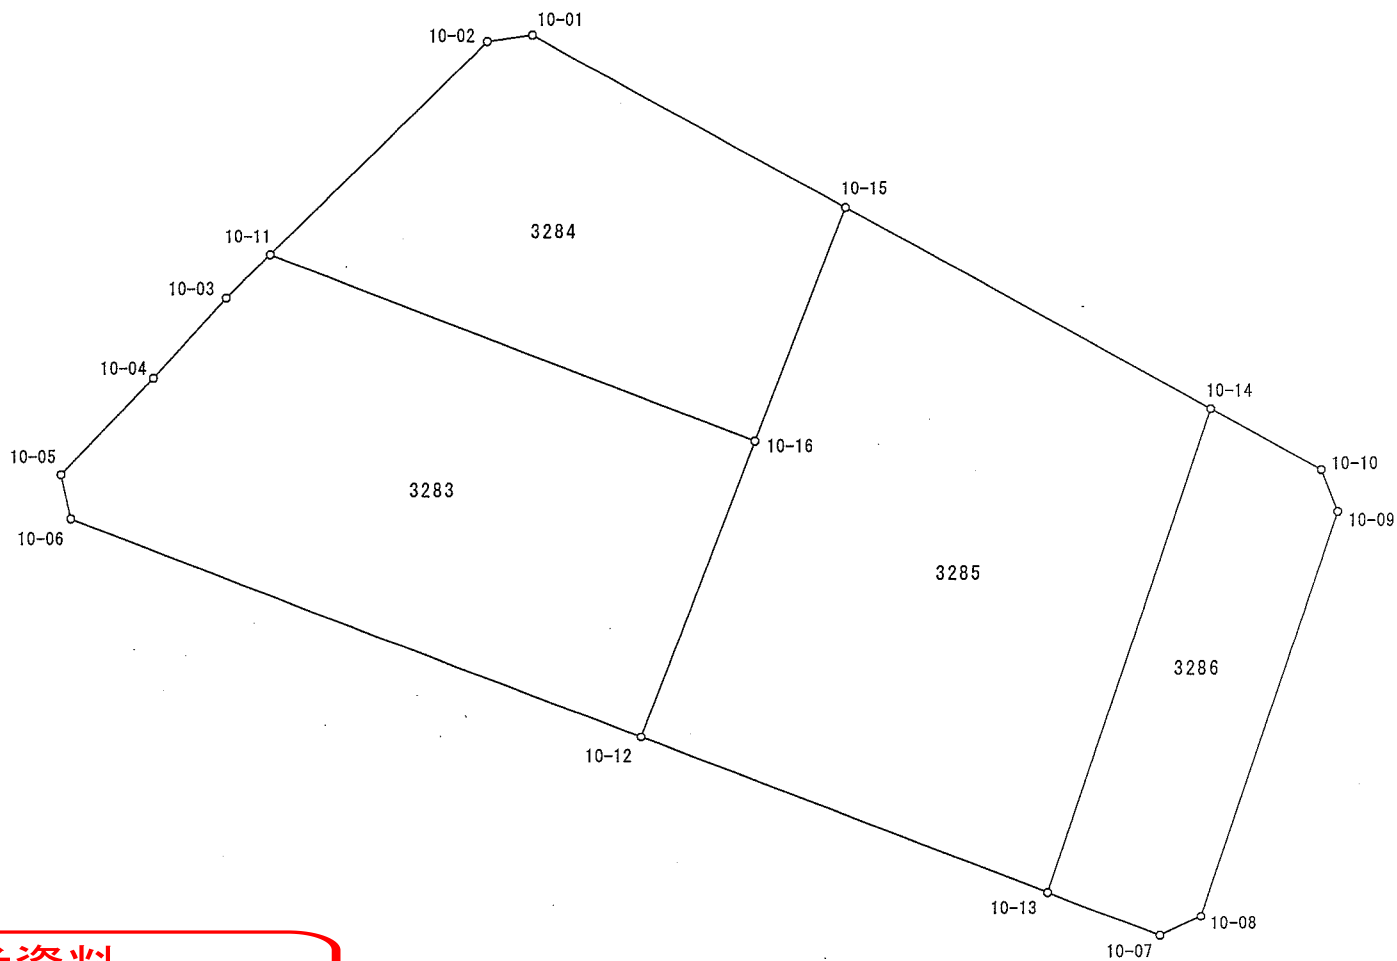

## 参考資料

※記載内容は換地処分当時のものです。 上尾市

\* 震災前の成果より算出

※記載内容は換地処分当時のものです。 上尾市

(世界測地系)

\* 震災前の成果より算出

点 名	[1]	[2]	[3]	[4]	方 向 角	夹 角	距 離	[2]*[3]	[1]*[4]
	X(i)	Y(i)	X(i+1)-X(i-1)	Y(i+1)-Y(i-1)					
10-11	-5007.468	-16961.092	9.551	-34.878	225-35-12	114-22-58	4.074	-161995.389692	174650.468904
10-03	-5010.319	-16964.002	-8.109	-7.732	222-31-24	176-56-12	7.134	137561.092218	38739.786508
10-04	-5015.577	-16968.824	-11.612	-10.934	223-53-16	181-21-52	8.816	197041.984288	54840.318918
10-05	-5021.931	-16974.936	-9.258	-5.477	167-39-56	123-46-40	2.973	157153.957488	27505.116087
10-06	-5024.835	-16974.301	-17.498	38.242	111-12-34	123-32-38	40.339	297016.318898	-192159.740070
10-12	-5039.429	-16936.694	4.965	45.177	21-09-29	89-56-55	20.973	-84090.685710	-227666.283933
10-16	-5019.870	-16929.124	31.961	-24.398	291-12-14	90-02-45	34.289	-541071.732164	122474.788260
							倍 面 積	1615.545326	-1615.545326
							1/2面積	807.7726630	807.7726630
							面 積	807.77	807.77

# 参考資料

※記載内容は換地処分当時のものです。 上尾市

## 面積（座標法）計算書

（世界測地系）

\* 震災前の成果より算出

地番： 3284

点 名	[1]	[2]	[3]	[4]	方 向 角	夾 角	距 離	[2]*[3]	[1]*[4]
	X(i)	Y(i)	X(i+1)-X(i-1)	Y(i+1)-Y(i-1)					
10-01	-4992.960	-16943.730	11.098	-23.579	262-26-40	143-17-17	3.004	-188041.515540	117729.003840
10-02	-4993.355	-16946.708	-14.508	-17.362	225-32-41	143-06-01	20.151	245862.839664	86694.629510
10-11	-5007.468	-16961.092	-26.515	17.584	111-12-14	65-39-33	34.289	449723.354380	-88051.317312
10-16	-5019.870	-16929.124	3.015	37.963	21-14-56	90-02-42	16.542	-51041.308860	-190569.324810
10-15	-5004.453	-16923.129	26.910	-14.606	299-09-23	97-54-27	23.590	-455401.401390	73095.040518
							倍 面 積	1101.968254	-1101.968254
							1/2面積	550.9841270	550.9841270
							面 積	550.98	550.98

# 参考資料

※記載内容は換地処分当時のものです。 上尾市

## 面積（座標法）計算書

（世界測地系）

地番： 3285

\* 震災前の成果より算出

点 名	[1]	[2]	[3]	[4]	方 向 角	夾 角	距 離	[2]*[3]	[1]*[4]
	X(i)	Y(i)	X(i+1)-X(i-1)	Y(i+1)-Y(i-1)					
10-15	-5004.453	-16923.129	-2.009	-30.046	201-14-56	82-06-36	16.542	33998.566161	150363.794838
10-16	-5019.870	-16929.124	-34.976	-13.565	201-09-29	179-54-33	20.973	592113.041024	68094.536550
10-12	-5039.429	-16936.694	-29.933	19.211	111-10-28	90-00-59	28.720	506966.061502	-96812.470519
10-13	-5049.803	-16909.913	21.568	37.616	18-44-15	87-33-47	33.730	-364713.003584	-189953.389648
10-14	-5017.861	-16899.078	45.350	-13.216	299-08-20	100-24-05	27.536	-766373.187300	66316.050976
							倍 面 積	1991.477803	-1991.477803
							1/2面積	995.7389015	995.7389015
							面 積	995.73	995.73

# 参考資料

※記載内容は換地処分当時のものです。 上尾市

## 面積（座標法）計算書

地番： 3286

（世界測地系）

\* 震災前の成果より算出

点 名	[1]	[2]	[3]	[4]	方 向 角	夾 角	距 離	[2]*[3]	[1]*[4]
	X(i)	Y(i)	X(i+1)-X(i-1)	Y(i+1)-Y(i-1)					
10-14	-5017.861	-16899.078	-27.890	-18.095	198-44-15	79-34-14	33.730	471315.285420	90798.194795
10-13	-5049.803	-16909.913	-34.813	-3.444	111-13-42	92-29-27	7.929	588684.801269	17391.521532
10-07	-5052.674	-16902.522	-1.607	10.101	64-59-41	133-45-59	2.990	27162.352854	-51037.060074
10-08	-5051.410	-16899.812	27.976	11.791	18-46-33	133-46-52	28.213	-472789.140512	-59561.175310
10-09	-5024.698	-16890.731	29.497	7.994	338-40-45	139-54-12	2.990	-498225.892307	-40167.435812
10-10	-5021.913	-16891.818	6.837	-8.347	299-10-01	140-29-16	8.314	-115489.359666	41917.907811
							倍 面 積	658.047058	-658.047058
							1/2面積	329.0235290	329.0235290
							面 積	329.02	329.02