
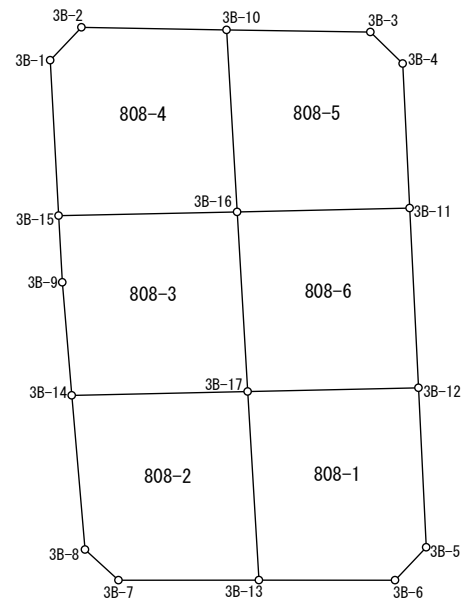


画地原子一覧表

S=1:500

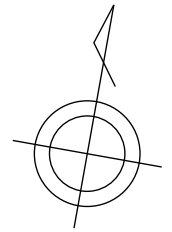

参考資料

※記載内容は換地処分当時のものです。 上尾市

座 標 面 積 計 算 簿

参考資料

※記載内容は換地処分当時のものです。 上尾市

大字小敷谷字原通
地 番 : 808-1

点 名	[1] X(i)	[2] X(i+1)-X(i-1)	[3] Y(i)	[4] Y(i+1)-Y(i-1)	[2]*[3]	[1]*[4]	方向角	夾 角	距 離
3B-13	-4644.734	10.568	-24127.322	-11.788	-254977.538896	54752.124392	346-26-47	266-32-42	12.494
3B-17	-4632.588	14.374	-24130.250	8.151	-346848.213500	-37760.224788	78-37-46	272-10-59	11.301
3B-12	-4630.360	-8.067	-24119.171	13.436	194569.352457	-62213.516960	167-06-17	268-28-31	10.561
3B-5	-4640.655	-12.796	-24116.814	0.709	308598.751944	-3290.224395	213-22-56	226-16-39	2.995
3B-6	-4643.156	-4.079	-24118.462	-10.508	98379.206498	48790.283248	259-54-05	226-31-09	8.999
合 計				倍面積 面 積	-278.441497 139.22	278.441497			

座 標 面 積 計 算 簿

参考資料

※記載内容は換地処分当時のものです。 上尾市

大字小敷谷字原通
地 番 : 808-2

点 名	[1] X(i)	[2] X(i+1)-X(i-1)	[3] Y(i)	[4] Y(i+1)-Y(i-1)	[2]*[3]	[1]*[4]	方向角	夾 角	距 離
3B-7	-4646.369	-0.029	-24136.461	-11.677	699.957369	54255.650813	302-19-30	222-28-05	3.003
3B-8	-4644.763	11.485	-24138.999	-5.188	-277236.403515	24097.030444	344-59-03	222-39-33	10.228
3B-14	-4634.884	12.175	-24141.649	8.749	-293924.576575	-40550.600116	78-36-42	273-37-39	11.628
3B-17	-4632.588	-9.850	-24130.250	14.327	237682.962500	-66371.088276	166-26-47	267-50-05	12.494
3B-13	-4644.734	-13.781	-24127.322	-6.211	332498.624482	28848.442874	259-51-25	273-24-38	9.284
合 計				倍面積 面 積	-279.435739 139.71	279.435739			

座 標 面 積 計 算 簿

参考資料

※記載内容は換地処分当時のものです。 上尾市

大字小敷谷字原通
地 番 : 808-3

点 名	[1] X(i)	[2] X(i+1)-X(i-1)	[3] Y(i)	[4] Y(i+1)-Y(i-1)	[2]*[3]	[1]*[4]	方向角	夾 角	距 離
3B-14	-4634.884	4.954	-24141.649	-13.332	-119597.729146	61792.273488	345-04-16	266-27-34	7.503
3B-9	-4627.634	11.550	-24143.582	-2.947	-278858.372100	13637.637398	346-43-53	181-39-37	4.418
3B-15	-4623.334	6.615	-24144.596	10.562	-159716.502540	-48831.653708	78-41-28	271-57-35	11.805
3B-16	-4621.019	-9.254	-24133.020	14.346	223326.967080	-66293.138574	166-32-06	267-50-38	11.896
3B-17	-4632.588	-13.865	-24130.250	-8.629	334565.916250	39974.601852	258-36-42	272-04-36	11.628
合 計				倍面積 面 積	-279.720456 139.86	279.720456			

座 標 面 積 計 算 簿

参考資料

※記載内容は換地処分当時のものです。 上尾市

大字小敷谷字原通
地 番 : 808-4

点 名	[1] X(i)	[2] X(i+1)-X(i-1)	[3] Y(i)	[4] Y(i+1)-Y(i-1)	[2]*[3]	[1]*[4]	方向角	夾 角	距 離
3B-15	-4623.334	7.702	-24144.596	-13.928	-185961.678392	64393.795952	346-47-11	268-05-43	10.289
3B-1	-4613.317	12.520	-24146.948	-0.703	-302319.788960	3243.161851	33-22-38	226-35-27	2.997
3B-2	-4610.814	4.023	-24145.299	11.125	-97136.537877	-51295.305750	80-53-14	227-30-36	9.597
3B-10	-4609.294	-10.205	-24135.823	12.279	246306.073715	-56597.521026	166-33-18	265-40-04	12.055
3B-16	-4621.019	-14.040	-24133.020	-8.773	338827.600800	40540.199687	258-41-28	272-08-10	11.805
合 計				倍面積 面 積	-284.330714 142.16	284.330714			

座 標 面 積 計 算 簿

参考資料

※記載内容は換地処分当時のものです。 上尾市

大字小敷谷字原通
地 番 : 808-5

点 名	[1] X(i)	[2] X(i+1)-X(i-1)	[3] Y(i)	[4] Y(i+1)-Y(i-1)	[2]*[3]	[1]*[4]	方向角	夾 角	距 離
3B-16	-4621.019	9.472	-24133.020	-13.987	-228587.965440	64634.192753	346-33-18	267-56-41	12.055
3B-10	-4609.294	13.255	-24135.823	6.582	-319920.333865	-30338.373108	80-44-27	274-11-09	9.509
3B-3	-4607.764	-0.145	-24126.438	11.855	3498.333510	-54625.042220	124-08-34	223-24-07	2.984
3B-4	-4609.439	-11.002	-24123.968	4.602	265411.895936	-21212.638278	167-07-28	222-58-54	9.568
3B-11	-4618.766	-11.580	-24121.836	-9.052	279330.860880	41809.069832	258-36-37	271-29-09	11.409
合 計				倍面積 面 積	-267.208979 133.60	267.208979			

座 標 面 積 計 算 簿

参考資料

※記載内容は換地処分当時のものです。 上尾市

大字小敷谷字原通
地 番 : 808-6

点 名	[1] X(i)	[2] X(i+1)-X(i-1)	[3] Y(i)	[4] Y(i+1)-Y(i-1)	[2]*[3]	[1]*[4]	方向角	夾 角	距 離
3B-17	-4632.588	9.341	-24130.250	-13.849	-225400.665250	64156.711212	346-32-06	267-54-20	11.896
3B-16	-4621.019	13.822	-24133.020	8.414	-333566.602440	-38881.253866	78-36-37	272-04-31	11.409
3B-11	-4618.766	-9.341	-24121.836	13.849	225322.070076	-63965.290334	167-03-17	268-26-40	11.896
3B-12	-4630.360	-13.822	-24119.171	-8.414	333375.181562	38959.849040	258-37-46	271-34-29	11.301
合 計				倍面積 面 積	-270.016052 135.00	270.016052			