
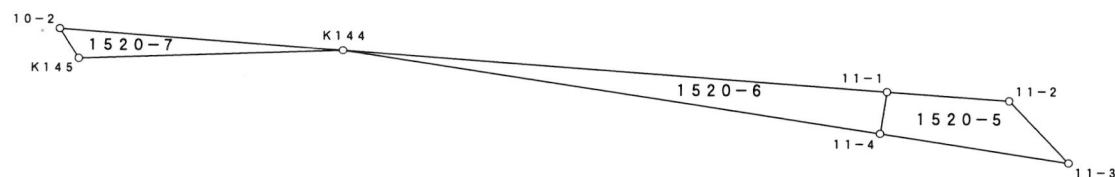


画地原子一覧表

2009/09/01

S=1:100

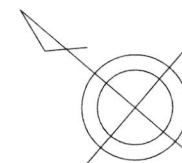

参考資料

※記載内容は換地処分当時のものです。 上尾市

座標面積計算書

参考資料

※記載内容は換地処分当時のものです。 上尾市

地 番 1520-5

点 名	[1] X座標	[2] Y座標	[3]	[4]	[2]*[3]	[1]*[4]	夾 角	方向角	距 離
11-1	-3046.218	-19318.893	-1.014	1.430	19589.357502	-4356.091740	94° 59' 44"	143° 50' 50"	1.613
11-2	-3047.521	-19317.941	-2.433	0.841	47000.550453	-2562.965161	138° 14' 13"	185° 36' 37"	1.135
11-3	-3048.651	-19318.052	1.014	-1.430	-19588.504728	4359.570930	37° 12' 37"	328° 24' 00"	2.517
11-4	-3046.507	-19319.371	2.433	-0.841	-47004.029643	2562.112387	89° 33' 26"	58° 50' 34"	0.558
					倍 面 積	2.626416			
					面 積	1.31			