
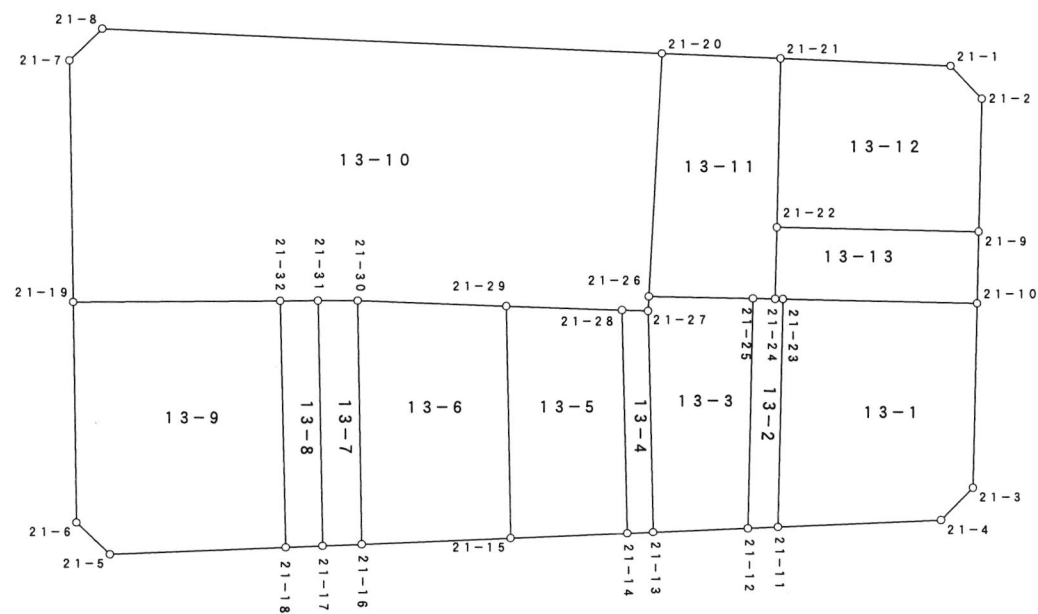


# 画地原子一覧表

2009/09/01

S=1:500

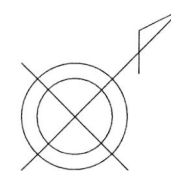

## 参考資料

※記載内容は換地処分当時のものです。 上尾市

# 座標面積計算書

## 参考資料

※記載内容は換地処分当時のものです。 上尾市

地 番 13-1

点 名	[1] X座標	[2] Y座標	[3]	[4]	[2]*[3]	[1]*[4]	夾 角	方向角	距 離
21-10	-3086.099	-19116.747	0.129	17.706	-2466.060363	-54642.468894	90° 05' 57"	136° 03' 55"	12.170
21-3	-3094.863	-19108.303	-11.761	8.478	224732.751583	-26238.248514	136° 42' 55"	179° 21' 00"	2.997
21-4	-3097.860	-19108.269	-10.975	-7.267	209713.252275	22512.148620	136° 53' 13"	222° 27' 47"	10.814
21-11	-3105.838	-19115.570	2.868	-17.740	-54823.454760	55097.566120	86° 22' 03"	316° 05' 44"	15.053
21-23	-3094.992	-19126.009	19.739	-1.177	-377528.291651	3642.805584	89° 55' 52"	46° 09' 52"	12.840
倍 面 積						371.802916			
面 積						185.90			

# 座標面積計算書

## 参考資料

※記載内容は換地処分当時のものです。 上尾市

地 番 13-2

点 名	[1] X座標	[2] Y座標	[3]	[4]	[2]*[3]	[1]*[4]	夾 角	方向角	距 離
21-23	-3094.992	-19126.009	-10.487	10.813	200574.456383	-33466.148496	90° 04' 36"	136° 05' 44"	15.053
21-11	-3105.838	-19115.570	-12.315	9.094	235408.244550	-28244.490772	93° 37' 07"	222° 28' 37"	1.991
21-12	-3107.307	-19116.915	9.472	-11.867	-181075.418880	36874.412169	86° 21' 31"	316° 07' 06"	15.179
21-25	-3096.366	-19127.437	11.956	-9.468	-228687.636772	29316.393288	90° 02' 18"	46° 04' 48"	1.463
21-24	-3095.351	-19126.383	1.374	1.428	-26279.650242	-4420.161228	179° 54' 28"	46° 10' 20"	0.518
倍 面 積						60.004961			
面 積						30.00			

# 座標面積計算書

## 参考資料

※記載内容は換地処分当時のものです。 上尾市

地 番 13-3

点 名	[1] X座標	[2] Y座標	[3]	[4]	[2]*[3]	[1]*[4]	夾 角	方向角	距 離
21-25	-3096.366	-19127.437	-6.206	15.436	118704.874022	-47795.505576	89° 56' 40"	136° 07' 06"	15.179
21-12	-3107.307	-19116.915	-15.519	6.325	296675.403885	-19653.716775	93° 36' 16"	222° 30' 50"	6.210
21-13	-3111.885	-19121.112	5.487	-14.793	-104917.541544	46034.114805	88° 59' 10"	313° 31' 40"	14.614
21-27	-3101.820	-19131.708	10.784	-11.239	-206316.339072	34861.354980	175° 20' 02"	318° 11' 38"	0.964
21-26	-3101.101	-19132.351	5.454	4.271	-104347.842354	-13244.802371	92° 07' 52"	46° 03' 46"	6.824
倍 面 積						201.445063			
面 積						100.72			

# 座標面積計算書

## 参考資料

※記載内容は換地処分当時のものです。 上尾市

地 番 13-4

点 名	[1] X座標	[2] Y座標	[3]	[4]	[2]*[3]	[1]*[4]	夾 角	方向角	距 離
21-28	-3102.985	-19132.954	11.322	-9.445	-216623.305188	29307.693325	86° 36' 31"	46° 55' 27"	1.705
21-27	-3101.820	-19131.708	-8.900	11.842	170272.201200	-36731.752440	93° 23' 47"	133° 31' 40"	14.614
21-13	-3111.885	-19121.112	-11.322	9.445	216489.230064	-29391.753825	91° 02' 54"	222° 28' 46"	1.704
21-14	-3113.142	-19122.263	8.900	-11.842	-170188.140700	36865.827564	88° 56' 48"	313° 31' 58"	14.746
					倍 面 積	50.014624			
					面 積	25.00			

# 座標面積計算書

## 参考資料

※記載内容は換地処分当時のものです。 上尾市

地 番 13-5

点 名	[1] X座標	[2] Y座標	[3]	[4]	[2]*[3]	[1]*[4]	夾 角	方向角	距 離
21-14	-3113.142	-19122.263	-15.822	5.505	302552.445186	-17137.846710	91° 03' 37"	222° 28' 21"	7.680
21-15	-3118.807	-19127.449	4.941	-16.273	-94508.725509	50752.346311	88° 44' 34"	313° 43' 47"	15.343
21-29	-3108.201	-19138.536	15.822	-5.505	-302809.916592	17110.646505	86° 47' 18"	46° 56' 29"	7.639
21-28	-3102.985	-19132.954	-4.941	16.273	94535.925714	-50494.874905	93° 24' 31"	133° 31' 58"	14.746
					倍 面 積	230.271201			
					面 積	115.13			

# 座標面積計算書

## 参考資料

※記載内容は換地処分当時のものです。 上尾市

地 番 13-6

点 名	[1] X座標	[2] Y座標	[3]	[4]	[2]*[3]	[1]*[4]	夾 角	方向角	距 離
21-29	-3108.201	-19138.536	-3.969	18.224	75960.849384	-56643.855024	93° 20' 57"	133° 43' 47"	15.343
21-15	-3118.807	-19127.449	-17.808	4.486	340621.611792	-13990.968202	91° 13' 22"	222° 30' 25"	9.769
21-16	-3126.009	-19134.050	3.969	-18.224	-75943.044450	56968.388016	88° 38' 35"	313° 51' 50"	16.121
21-30	-3114.838	-19145.673	17.808	-4.486	-340946.144784	13973.163268	86° 47' 06"	47° 04' 44"	9.746
倍 面 積						306.728058			
面 積						153.36			

# 座標面積計算書

## 参考資料

※記載内容は換地処分当時のものです。 上尾市

地 番 13-7

点 名	[1] X座標	[2] Y座標	[3]	[4]	[2]*[3]	[1]*[4]	夾 角	方向角	距 離
21-30	-3114.838	-19145.673	-9.310	13.464	178246.215630	-41938.178832	90° 49' 36"	133° 51' 50"	16.121
21-16	-3126.009	-19134.050	-13.072	9.880	250120.301600	-30884.968920	91° 20' 48"	222° 31' 02"	2.579
21-17	-3127.910	-19135.793	9.310	-13.464	-178154.232830	42114.180240	88° 47' 29"	313° 43' 33"	16.219
21-31	-3116.699	-19147.514	13.072	-9.880	-250296.303008	30792.986120	89° 02' 07"	44° 41' 26"	2.617
					倍 面 積	84.018608			
					面 積	42.00			



# 座標面積計算書

## 参考資料

※記載内容は換地処分当時のものです。 上尾市

地 番 13-8

点 名	[1] X座標	[2] Y座標	[3]	[4]	[2]*[3]	[1]*[4]	夾 角	方向角	距 離
21-31	-3116.699	-19147.514	-9.431	13.467	180580.204534	-41972.585433	90° 43' 18"	133° 43' 33"	16.219
21-17	-3127.910	-19135.793	-13.002	10.082	248803.580586	-31535.588620	91° 15' 48"	222° 27' 45"	2.427
21-18	-3129.701	-19137.432	9.431	-13.467	-180485.121192	42147.683367	88° 58' 07"	313° 29' 38"	16.304
21-32	-3118.479	-19149.260	13.002	-10.082	-248978.678520	31440.505278	89° 02' 47"	44° 26' 51"	2.493
					倍 面 積	80.014592			
					面 積	40.00			

# 座標面積計算書

## 参考資料

※記載内容は換地処分当時のものです。 上尾市

地 番 13-9

点 名	[1] X座標	[2] Y座標	[3]	[4]	[2]*[3]	[1]*[4]	夾 角	方向角	距 離
21-32	-3118.479	-19149.260	-1.447	21.412	27708.979220	-66772.872348	90° 56' 27"	133° 29' 38"	16.304
21-18	-3129.701	-19137.432	-19.822	3.958	379342.177104	-12387.356558	91° 01' 54"	222° 27' 44"	11.657
21-5	-3138.301	-19145.302	-8.685	-10.925	166276.947870	34285.938425	134° 03' 21"	268° 24' 23"	3.056
21-6	-3138.386	-19148.357	10.047	-13.542	-192383.542779	42500.023212	134° 23' 34"	314° 00' 49"	14.582
21-19	-3128.254	-19158.844	19.907	-0.903	-381395.107508	2824.813362	89° 34' 44"	44° 26' 05"	13.689
倍 面 積						450.546093			
面 積						225.27			

# 座標面積計算書

## 参考資料

※記載内容は換地処分当時のものです。 上尾市

地 番 13-10

点 名	[1] X座標	[2] Y座標	[3]	[4]	[2]*[3]	[1]*[4]	夾 角	方向角	距 離
21-20	-3089.121	-19143.176	12.999	38.000	-248842.144824	-117386.598000	89° 30' 42"	137° 53' 58"	16.146
21-26	-3101.101	-19132.351	-12.699	11.468	242961.725349	-35563.426268	179° 42' 20"	138° 11' 38"	0.964
21-27	-3101.820	-19131.708	-1.884	-0.603	36044.137872	1870.397460	91° 16' 11"	226° 55' 27"	1.705
21-28	-3102.985	-19132.954	-6.381	-6.828	122087.379474	21187.181580	179° 58' 58"	226° 56' 29"	7.639
21-29	-3108.201	-19138.536	-11.853	-12.719	226849.067208	39533.208519	179° 51' 45"	227° 04' 44"	9.746
21-30	-3114.838	-19145.673	-8.498	-8.978	162699.929154	27965.015564	182° 23' 18"	224° 41' 26"	2.617
21-31	-3116.699	-19147.514	-3.641	-3.587	69716.098474	11179.599313	180° 14' 35"	224° 26' 51"	2.493
21-32	-3118.479	-19149.260	-11.555	-11.330	221269.699300	35332.367070	180° 00' 46"	224° 26' 05"	13.689
21-19	-3128.254	-19158.844	1.371	-21.124	-26266.775124	66081.237496	90° 25' 47"	314° 00' 18"	16.043
21-7	-3117.108	-19170.384	14.154	-11.507	-271337.615136	35868.561756	133° 22' 35"	0° 37' 43"	3.008
21-8	-3114.100	-19170.351	27.987	27.208	-536520.613437	-84728.432800	133° 13' 03"	47° 24' 40"	36.911
					倍 面 積	1339.111690			
					面 積	669.55			

# 座標面積計算書

## 参考資料

※記載内容は換地処分当時のものです。 上尾市

地 番 13-11

点 名	[1] X座標	[2] Y座標	[3]	[4]	[2]*[3]	[1]*[4]	夾 角	方向角	距 離
21-20	-3089.121	-19143.176	17.248	-5.090	-330181.499648	15723.625890	90° 28' 09"	47° 25' 49"	7.787
21-21	-3083.853	-19137.441	-2.806	13.506	53699.659446	-41650.518618	91° 20' 05"	136° 05' 44"	11.206
21-22	-3091.927	-19129.670	-11.498	11.058	219952.945660	-34190.528766	179° 55' 34"	136° 10' 10"	4.746
21-24	-3095.351	-19126.383	-4.439	2.233	84902.014137	-6911.918783	90° 05' 22"	226° 04' 48"	1.463
21-25	-3096.366	-19127.437	-5.750	-5.968	109982.762750	18479.112288	180° 01' 02"	226° 03' 46"	6.824
21-26	-3101.101	-19132.351	7.245	-15.739	-138613.882995	48808.228639	88° 09' 48"	317° 53' 58"	16.146
倍 面 積						258.000650			
面 積						129.00			

# 座標面積計算書

## 参考資料

※記載内容は換地処分当時のものです。 上尾市

地 番 13-12

点 名	[1] X座標	[2] Y座標	[3]	[4]	[2]*[3]	[1]*[4]	夾 角	方向角	距 離
21-1	-3076.240	-19129.148	7.531	11.280	-144061.613588	-34699.987200	135° 52' 32"	91° 34' 21"	2.988
21-2	-3076.322	-19126.161	-6.436	9.100	123095.972196	-27994.530200	135° 27' 54"	136° 06' 27"	8.817
21-9	-3082.676	-19120.048	-15.605	-3.509	298368.349040	10817.110084	89° 58' 53"	226° 07' 34"	13.347
21-22	-3091.927	-19129.670	-1.177	-17.393	22515.621590	53777.886311	90° 01' 50"	316° 05' 44"	11.206
21-21	-3083.853	-19137.441	15.687	0.522	-300209.036967	-1609.771266	88° 38' 51"	47° 26' 53"	11.257
倍 面 積						290.707729			
面 積						145.35			

# 座標面積計算書

## 参考資料

※記載内容は換地処分当時のものです。 上尾市

地 番 13-13

点 名	[1] X座標	[2] Y座標	[3]	[4]	[2]*[3]	[1]*[4]	夾 角	方向角	距 離
21-9	-3082.676	-19120.048	5.828	12.923	-111431.639744	-39837.421948	90° 05' 12"	136° 02' 22"	4.755
21-10	-3086.099	-19116.747	-12.316	-5.961	235441.856052	18396.236139	89° 52' 30"	226° 09' 52"	12.840
21-23	-3094.992	-19126.009	-9.252	-9.636	176953.835268	29823.342912	179° 59' 32"	226° 10' 20"	0.518
21-24	-3095.351	-19126.383	3.065	-3.661	-58622.363895	11332.080011	90° 00' 10"	316° 10' 10"	4.746
21-22	-3091.927	-19129.670	12.675	6.335	-242468.567250	-19587.357545	90° 02' 36"	46° 07' 34"	13.347
倍 面 積						126.879569			
面 積						63.43			