
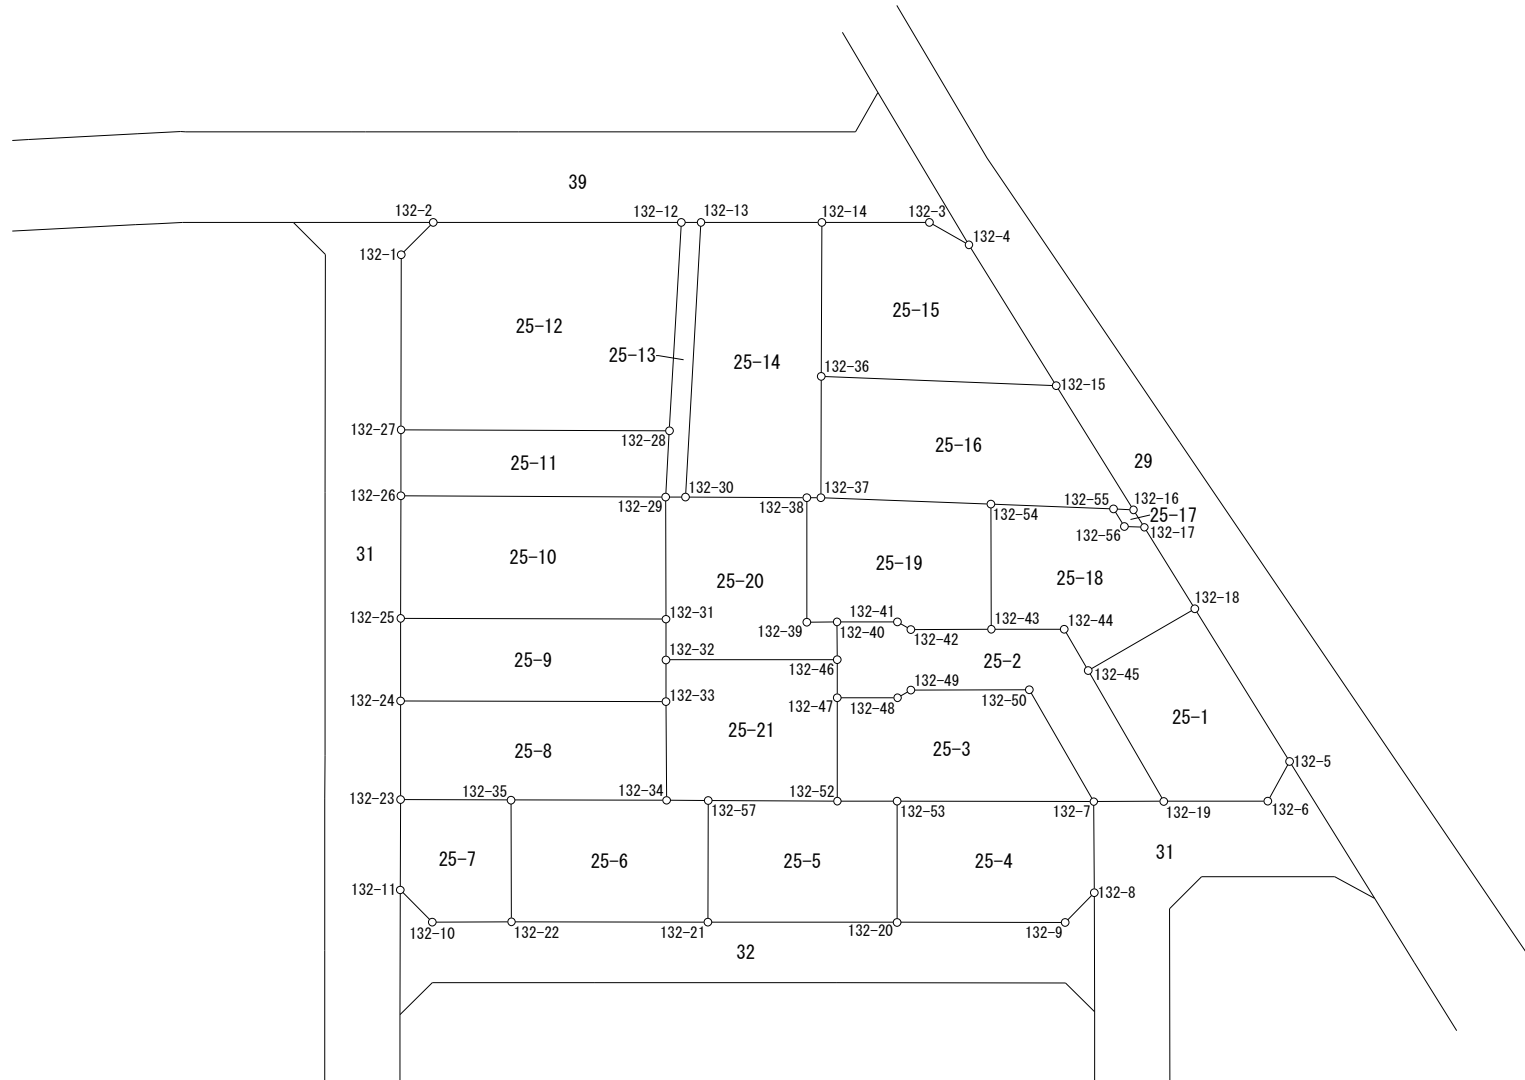


画地原子一覧表

S=1:500

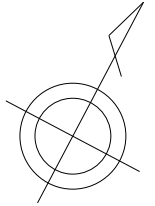

参考資料

※記載内容は換地処分当時のものです。 上尾市

座 標 面 積 計 算 簿

参考資料

※記載内容は換地処分当時のものです。 上尾市

東今泉
地 番 : 25-1

世界測地系
(測地成果2011)

点 名	[1] X(i)	[2] X(i+1)-X(i-1)	[3] Y(i)	[4] Y(i+1)-Y(i-1)	[2]*[3]	[1]*[4]	方向角	夾 角	距 離
132-18	-3552.497	0.900	-22925.054	14.591	-20632.548600	-51834.483727	120-21-54	268-14-02	11.883
132-5	-3558.504	-9.017	-22914.801	10.192	206622.760617	-36268.272768	181-09-40	240-47-46	3.010
132-6	-3561.514	-6.218	-22914.862	-6.130	142484.611916	21832.080820	242-08-23	240-58-43	6.864
132-19	-3564.722	2.110	-22920.931	-14.530	-48363.164410	51795.410660	302-09-02	240-00-39	9.993
132-45	-3559.404	12.225	-22929.392	-4.123	-280311.817200	14675.422692	32-07-52	269-58-50	8.156
合 計				倍面積	-200.157677	200.157677			39.906
				面 積	100.07	100.07			

座 標 面 積 計 算 簿

参考資料

※記載内容は換地処分当時のものです。 上尾市

東今泉
地 番 : 25-2

世界測地系
(測地成果2011)

点 名	[1] X(i)	[2] X(i+1)-X(i-1)	[3] Y(i)	[4] Y(i+1)-Y(i-1)	[2]*[3]	[1]*[4]	方向角	夾 角	距 離
132-40	-3564.296	4.076	-22945.576	2.366	-93526.167776	-8433.124336	62-15-17	270-05-16	3.995
132-41	-3562.436	1.825	-22942.040	4.541	-41869.223000	-16177.021876	91-59-40	209-44-23	1.005
132-42	-3562.471	2.460	-22941.035	5.717	-56434.946100	-20366.646707	62-05-56	150-06-16	5.331
132-43	-3559.976	4.752	-22936.323	8.967	-108993.406896	-31922.304792	62-03-25	179-57-29	4.816
132-44	-3557.719	0.572	-22932.068	6.931	-13117.142896	-24658.550389	122-11-51	240-08-26	3.162
132-45	-3559.404	-7.003	-22929.392	11.137	160574.532176	-39641.082348	122-09-02	179-57-11	9.993
132-19	-3564.722	-7.492	-22920.931	4.373	171723.615052	-15588.529306	241-59-45	299-50-43	4.630
132-7	-3566.896	2.381	-22925.019	-11.304	-54584.470239	40320.192384	302-15-42	240-15-57	8.533
132-50	-3562.341	0.881	-22932.235	-14.142	-20203.299035	50378.626422	242-03-20	119-47-38	7.840
132-49	-3566.015	-4.527	-22939.161	-7.464	103845.581847	26616.735960	212-14-25	150-11-05	1.008
132-48	-3566.868	-2.715	-22939.699	-4.072	62281.282785	14524.286496	242-12-58	209-58-33	3.994
132-47	-3568.730	0.356	-22943.233	-4.707	-8167.790948	16798.012110	332-07-40	269-54-42	2.509
132-46	-3566.512	4.434	-22944.406	-2.343	-101735.496204	8356.337616	332-10-01	180-02-21	2.505
合 計				倍面積	-206.931234	206.931234			59.321
				面 積	103.46	103.46			

座 標 面 積 計 算 簿

参考資料

※記載内容は換地処分当時のものです。 上尾市

東今泉
地 番 : 25-3

世界測地系
(測地成果2011)

点 名	[1] X(i)	[2] X(i+1)-X(i-1)	[3] Y(i)	[4] Y(i+1)-Y(i-1)	[2]*[3]	[1]*[4]	方向角	夾 角	距 離
132-47	-3568.730	7.905	-22943.233	0.333	-181366.256865	-1188.387090	62-12-58	270-07-35	3.994
132-48	-3566.868	2.715	-22939.699	4.072	-62281.282785	-14524.286496	32-14-25	150-01-27	1.008
132-49	-3566.015	4.527	-22939.161	7.464	-103845.581847	-26616.735960	62-03-20	209-48-55	7.840
132-50	-3562.341	-0.881	-22932.235	14.142	20203.299035	-50378.626422	122-15-42	240-12-22	8.533
132-7	-3566.896	-10.598	-22925.019	-4.294	242959.351362	15316.251424	242-17-58	300-02-16	12.999
132-53	-3572.939	-7.877	-22936.529	-15.013	180671.038933	53640.533207	242-21-56	180-03-58	3.954
132-52	-3574.773	4.209	-22940.032	-6.704	-96554.594688	23965.278192	332-05-23	269-43-27	6.838
合 計				倍面積	-214.026855	214.026855			45.166
				面 積	107.01	107.01			

座 標 面 積 計 算 簿

参考資料

※記載内容は換地処分当時のものです。 上尾市

東今泉
地 番 : 25-4

世界測地系
(測地成果2011)

点 名	[1] X(i)	[2] X(i+1)-X(i-1)	[3] Y(i)	[4] Y(i+1)-Y(i-1)	[2]*[3]	[1]*[4]	方向角	夾 角	距 離
132-7	-3566.896	0.724	-22925.019	14.346	-16597.713756	-51170.690016	151-56-03	269-38-05	6.027
132-8	-3572.215	-7.959	-22922.183	2.050	182437.654497	-7323.040750	196-34-47	224-38-44	2.754
132-9	-3574.855	-7.806	-22922.969	-10.620	178936.696014	37964.960100	242-17-10	225-42-23	11.108
132-20	-3580.021	1.916	-22932.803	-13.560	-43939.250548	48545.084760	332-15-00	269-57-50	8.002
132-53	-3572.939	13.125	-22936.529	7.784	-301041.943125	-27811.757176	62-17-58	270-02-58	12.999
合 計				倍面積	-204.556918	204.556918			40.890
				面 積	102.27	102.27			

座 標 面 積 計 算 簿

参考資料

※記載内容は換地処分当時のものです。 上尾市

東今泉
地 番 : 25-5

世界測地系
(測地成果2011)

点 名	[1] X(i)	[2] X(i+1)-X(i-1)	[3] Y(i)	[4] Y(i+1)-Y(i-1)	[2]*[3]	[1]*[4]	方向角	夾 角	距 離
132-53	-3572.939	-5.248	-22936.529	7.229	120370.904192	-25828.776031	152-15-00	269-53-04	8.002
132-20	-3580.021	-12.899	-22932.803	-7.346	295810.225897	26298.834266	242-17-01	270-02-01	12.507
132-21	-3585.838	1.304	-22943.875	-14.799	-29918.813000	53066.816562	332-22-24	270-05-23	8.037
132-57	-3578.717	11.065	-22947.602	3.843	-253915.216130	-13753.009431	62-28-49	270-06-25	8.535
132-52	-3574.773	5.778	-22940.032	11.073	-132547.504896	-39583.461429	62-21-56	179-53-07	3.954
合 計				倍面積	-200.403937	200.403937			41.035
				面 積	100.20	100.20			

座 標 面 積 計 算 簿

参考資料

※記載内容は換地処分当時のものです。 上尾市

東今泉
地 番 : 25-6

世界測地系
(測地成果2011)

点 名	[1] X(i)	[2] X(i+1)-X(i-1)	[3] Y(i)	[4] Y(i+1)-Y(i-1)	[2]*[3]	[1]*[4]	方向角	夾 角	距 離
132-57	-3578.717	-5.845	-22947.602	6.168	134128.733690	-22073.526456	152-22-24	269-58-16	8.037
132-21	-3585.838	-13.173	-22943.875	-7.760	302239.665375	27826.102880	242-13-02	269-50-38	12.983
132-22	-3591.890	1.066	-22955.362	-15.267	-24470.415892	54837.384630	332-01-46	269-48-44	8.059
132-35	-3584.772	11.897	-22959.142	5.319	-273144.912374	-19067.402268	62-17-26	270-15-40	10.277
132-34	-3579.993	6.055	-22950.043	11.540	-138962.510365	-41313.119220	62-24-08	180-06-42	2.754
合 計				倍面積	-209.439566	209.439566			42.110
				面 積	104.71	104.71			

座 標 面 積 計 算 簿

参考資料

※記載内容は換地処分当時のものです。 上尾市

東今泉
地 番 : 25-7

世界測地系
(測地成果2011)

点 名	[1] X(i)	[2] X(i+1)-X(i-1)	[3] Y(i)	[4] Y(i+1)-Y(i-1)	[2]*[3]	[1]*[4]	方向角	夾 角	距 離
132-35	-3584.772	-3.732	-22959.142	10.267	85683.517944	-36804.854124	152-01-46	269-35-33	8.059
132-22	-3591.890	-9.563	-22955.362	-0.853	219522.126806	3063.882170	242-10-40	270-08-54	5.238
132-10	-3594.335	-1.558	-22959.995	-7.495	35771.672210	26939.540825	287-13-10	225-02-30	2.996
132-11	-3593.448	6.177	-22962.857	-5.634	-141841.567689	20245.486032	332-20-42	225-07-32	5.972
132-23	-3588.158	8.676	-22965.629	3.715	-199249.797204	-13330.006970	62-26-13	270-05-31	7.317
合 計				倍面積	-114.047933	114.047933			29.582
				面 積	57.02	57.02			

座 標 面 積 計 算 簿

参考資料

※記載内容は換地処分当時のものです。 上尾市

東今泉
地 番 : 25-8

世界測地系
(測地成果2011)

点 名	[1] X(i)	[2] X(i+1)-X(i-1)	[3] Y(i)	[4] Y(i+1)-Y(i-1)	[2]*[3]	[1]*[4]	方向角	夾 角	距 離
132-33	-3574.236	2.383	-22953.123	18.626	-54697.292109	-66573.719736	151-51-11	269-29-24	6.529
132-34	-3579.993	-10.536	-22950.043	-6.019	241801.653048	21547.977867	242-17-26	270-26-15	10.277
132-35	-3584.772	-8.165	-22959.142	-15.586	187461.394430	55872.256392	242-26-13	180-08-47	7.317
132-23	-3588.158	2.396	-22965.629	-9.527	-55025.647084	34184.381266	332-15-57	269-49-44	6.532
132-24	-3582.376	13.922	-22968.669	12.506	-319769.809818	-44801.194256	62-21-47	270-05-50	17.548
合 計				倍面積	-229.701533	229.701533			48.203
				面 積	114.85	114.85			

座 標 面 積 計 算 簿

参考資料

※記載内容は換地処分当時のものです。 上尾市

東今泉
地 番 : 25-9

世界測地系
(測地成果2011)

点 名	[1] X(i)	[2] X(i+1)-X(i-1)	[3] Y(i)	[4] Y(i+1)-Y(i-1)	[2]*[3]	[1]*[4]	方向角	夾 角	距 離
132-31	-3569.422	5.747	-22955.674	16.791	-131926.258478	-59934.164802	152-04-54	269-41-26	2.688
132-32	-3571.798	-4.814	-22954.415	2.551	110502.553810	-9111.656698	152-04-44	179-59-50	2.759
132-33	-3574.236	-10.578	-22953.123	-14.254	242798.135094	50947.159944	242-21-47	270-17-03	17.548
132-24	-3582.376	-3.309	-22968.669	-18.083	76003.325721	64780.105208	332-17-38	269-55-51	5.456
132-25	-3577.545	12.954	-22971.206	12.995	-297569.002524	-46490.197275	62-23-28	270-05-50	17.527
合 計				倍面積	-191.246377	191.246377			45.978
				面 積	95.62	95.62			

座 標 面 積 計 算 簿

参考資料

※記載内容は換地処分当時のものです。 上尾市

東今泉
地 番 : 25-10

世界測地系
(測地成果2011)

点 名	[1] X(i)	[2] X(i+1)-X(i-1)	[3] Y(i)	[4] Y(i+1)-Y(i-1)	[2]*[3]	[1]*[4]	方向角	夾 角	距 離
132-29	-3562.285	0.949	-22959.456	19.301	-21788.523744	-68755.662785	152-04-49	269-36-06	8.077
132-31	-3569.422	-15.260	-22955.674	-11.750	350303.585240	41940.708500	242-23-28	270-18-39	17.527
132-25	-3577.545	-0.949	-22971.206	-19.301	21799.674494	69050.196045	332-17-02	269-53-34	8.103
132-26	-3570.371	15.260	-22974.975	11.750	-350598.118500	-41951.859250	62-28-43	270-11-41	17.499
合 計				倍面積 面 積	-283.382510 141.69	283.382510 141.69			51.206

座 標 面 積 計 算 簿

参考資料

※記載内容は換地処分当時のものです。 上尾市

東今泉
地 番 : 25-11

世界測地系
(測地成果2011)

点 名	[1] X(i)	[2] X(i+1)-X(i-1)	[3] Y(i)	[4] Y(i+1)-Y(i-1)	[2]*[3]	[1]*[4]	方向角	夾 角	距 離
132-26	-3570.371	-4.223	-22974.975	-17.549	97023.319425	62656.440679	332-16-41	269-47-58	4.363
132-27	-3566.508	12.072	-22977.005	13.696	-277378.404360	-48846.893568	62-26-07	270-09-26	17.739
132-28	-3558.299	4.223	-22961.279	17.549	-96965.481217	-62444.589151	155-25-23	272-59-16	4.383
132-29	-3562.285	-12.072	-22959.456	-13.696	277166.552832	48789.055360	242-28-43	267-03-20	17.499
合 計				倍面積 面 積	-154.013320 77.00	154.013320 77.00			43.984

座 標 面 積 計 算 簿

参考資料

※記載内容は換地処分当時のものです。 上尾市

東今泉
地 番 : 25-12

世界測地系
(測地成果2011)

点 名	[1] X(i)	[2] X(i+1)-X(i-1)	[3] Y(i)	[4] Y(i+1)-Y(i-1)	[2]*[3]	[1]*[4]	方向角	夾 角	距 離
132-1	-3556.260	13.116	-22982.402	-4.512	-301437.184632	16045.845120	17-08-57	224-55-20	3.001
132-2	-3553.392	10.520	-22981.517	15.393	-241765.558840	-54697.363056	62-11-29	225-02-32	16.402
132-12	-3545.740	-4.907	-22967.009	20.238	112699.113163	-71758.686120	155-28-31	273-17-02	13.804
132-28	-3558.299	-20.768	-22961.279	-9.996	476859.842272	35568.756804	242-26-07	266-57-36	17.739
132-27	-3566.508	2.039	-22977.005	-21.123	-46850.113195	75335.348484	332-13-37	269-47-30	11.582
合 計				倍面積	-493.901232	493.901232			62.528
				面 積	246.95	246.95			

座 標 面 積 計 算 簿

参考資料

※記載内容は換地処分当時のものです。 上尾市

東今泉
地 番 : 25-13

世界測地系
(測地成果2011)

点 名	[1] X(i)	[2] X(i+1)-X(i-1)	[3] Y(i)	[4] Y(i+1)-Y(i-1)	[2]*[3]	[1]*[4]	方向角	夾 角	距 離
132-12	-3545.740	13.168	-22967.009	-4.571	-302429.574512	16207.577540	62-16-49	266-48-18	1.309
132-13	-3545.131	-15.936	-22965.850	8.720	365983.785600	-30913.542320	155-26-23	273-09-34	18.190
132-30	-3561.676	-17.154	-22958.289	6.394	393826.489506	-22773.356344	242-26-32	267-00-09	1.316
132-29	-3562.285	3.377	-22959.456	-2.990	-77534.082912	10651.232150	335-25-23	272-58-51	4.383
132-28	-3558.299	16.545	-22961.279	-7.553	-379894.361055	26875.832347	335-28-31	180-03-08	13.804
合 計				倍面積	-47.743373	47.743373			39.002
				面 積	23.87	23.87			

座 標 面 積 計 算 簿

参考資料

※記載内容は換地処分当時のものです。 上尾市

東今泉
地 番 : 25-14

世界測地系
(測地成果2011)

点 名	[1] X(i)	[2] X(i+1)-X(i-1)	[3] Y(i)	[4] Y(i+1)-Y(i-1)	[2]*[3]	[1]*[4]	方向角	夾 角	距 離
132-13	-3545.131	20.276	-22965.850	-0.493	-465655.574600	1747.749583	62-10-18	266-43-55	7.992
132-14	-3541.400	-5.289	-22958.782	11.781	121428.997998	-41721.233400	152-24-46	270-14-28	10.177
132-36	-3550.420	-16.129	-22954.069	8.420	370226.178901	-29894.536400	152-27-36	180-02-50	8.017
132-37	-3557.529	-7.547	-22950.362	2.887	173206.382014	-10270.586223	241-53-29	269-25-53	0.929
132-38	-3557.967	-4.147	-22951.182	-7.927	95178.551754	28204.004409	242-26-27	180-32-58	8.016
132-30	-3561.676	12.836	-22958.289	-14.668	-294692.597604	52242.663568	335-26-23	272-59-56	18.190
合 計				倍面積 面 積	-308.061537 154.03	308.061537 154.03			53.321

座 標 面 積 計 算 簿

参考資料

※記載内容は換地処分当時のものです。 上尾市

東今泉
地 番 : 25-15

世界測地系
(測地成果2011)

点 名	[1] X(i)	[2] X(i+1)-X(i-1)	[3] Y(i)	[4] Y(i+1)-Y(i-1)	[2]*[3]	[1]*[4]	方向角	夾 角	距 離
132-14	-3541.400	12.329	-22958.782	1.574	-283058.823278	-5574.163600	62-14-28	269-49-42	7.104
132-3	-3538.091	3.230	-22952.495	9.288	-74136.558850	-32861.789208	91-30-29	209-16-01	3.002
132-4	-3538.170	-5.633	-22949.494	12.452	129274.499702	-44057.292840	120-26-28	208-55-59	10.962
132-15	-3543.724	-12.250	-22940.043	-4.575	281015.526750	16212.537300	244-28-49	304-02-21	15.542
132-36	-3550.420	2.324	-22954.069	-18.739	-53345.256356	66531.320380	332-24-46	267-55-57	10.177
合 計				倍面積	-250.612032	250.612032			46.787
				面 積	125.30	125.30			

座 標 面 積 計 算 簿

参考資料

※記載内容は換地処分当時のものです。 上尾市

東今泉
地 番 : 25-16

世界測地系
(測地成果2011)

点 名	[1] X(i)	[2] X(i+1)-X(i-1)	[3] Y(i)	[4] Y(i+1)-Y(i-1)	[2]*[3]	[1]*[4]	方向角	夾 角	距 離
132-15	-3543.724	1.817	-22940.043	22.373	-41682.058131	-79283.737052	120-18-26	235-49-37	9.668
132-16	-3548.603	-5.442	-22931.696	7.155	124794.289632	-25390.254465	244-43-04	304-24-38	1.318
132-55	-3549.166	-4.057	-22932.888	-8.512	93038.726616	30210.500992	244-29-02	179-45-58	8.111
132-54	-3552.660	-8.363	-22940.208	-17.474	191848.959504	62079.180840	244-22-54	179-53-52	11.261
132-37	-3557.529	2.240	-22950.362	-13.861	-51408.810880	49310.909469	332-27-36	268-04-42	8.017
132-36	-3550.420	13.805	-22954.069	10.319	-316880.922545	-36636.783980	64-28-49	272-01-13	15.542
合 計				倍面積 面 積	-289.815804 144.90	289.815804 144.90			53.917

座 標 面 積 計 算 簿

参考資料

※記載内容は換地処分当時のものです。 上尾市

東今泉
地 番 : 25-17

世界測地系
(測地成果2011)

点 名	[1] X(i)	[2] X(i+1)-X(i-1)	[3] Y(i)	[4] Y(i+1)-Y(i-1)	[2]*[3]	[1]*[4]	方向角	夾 角	距 離
132-16	-3548.603	-0.126	-22931.696	2.369	2889.393696	-8406.640507	120-20-39	235-37-35	1.363
132-17	-3549.292	-1.253	-22930.519	-0.014	28731.940307	49.690088	244-39-36	304-18-57	1.317
132-56	-3549.856	0.126	-22931.710	-2.369	-2889.395460	8409.608864	300-21-33	235-41-57	1.365
132-55	-3549.166	1.253	-22932.888	0.014	-28734.908664	-49.688324	64-43-04	304-21-31	1.318
合 計				倍面積 面 積	-2.970121 1.48	2.970121 1.48			5.363

座 標 面 積 計 算 簿

参考資料

※記載内容は換地処分当時のものです。 上尾市

東今泉
地 番 : 25-18

世界測地系
(測地成果2011)

点 名	[1] X(i)	[2] X(i+1)-X(i-1)	[3] Y(i)	[4] Y(i+1)-Y(i-1)	[2]*[3]	[1]*[4]	方向角	夾 角	距 離
132-54	-3552.660	10.810	-22940.208	3.435	-247983.648480	-12203.387100	64-29-02	272-27-12	8.111
132-55	-3549.166	2.804	-22932.888	8.498	-64303.817952	-30160.812668	120-21-33	235-52-31	1.365
132-56	-3549.856	-0.126	-22931.710	2.369	2889.395460	-8409.608864	64-39-36	124-18-03	1.317
132-17	-3549.292	-2.641	-22930.519	6.656	60559.500679	-23624.087552	120-23-24	235-43-48	6.335
132-18	-3552.497	-10.112	-22925.054	1.127	231818.146048	-4003.664119	212-07-52	271-44-28	8.156
132-45	-3559.404	-5.222	-22929.392	-7.014	119737.285024	24965.659656	302-11-51	270-03-59	3.162
132-44	-3557.719	-0.572	-22932.068	-6.931	13117.142896	24658.550389	242-03-25	119-51-34	4.816
132-43	-3559.976	5.059	-22936.323	-8.140	-116034.858057	28978.204640	332-01-50	269-58-25	8.283
合 計				倍面積	-200.854382	200.854382			41.545
				面 積	100.42	100.42			

座 標 面 積 計 算 簿

参考資料

※記載内容は換地処分当時のものです。 上尾市

東今泉
地 番 : 25-19

世界測地系
(測地成果2011)

点 名	[1] X(i)	[2] X(i+1)-X(i-1)	[3] Y(i)	[4] Y(i+1)-Y(i-1)	[2]*[3]	[1]*[4]	方向角	夾 角	距 離
132-43	-3559.976	-9.811	-22936.323	-0.827	225028.264953	2944.100152	242-05-56	270-04-06	5.331
132-42	-3562.471	-2.460	-22941.035	-5.717	56434.946100	20366.646707	271-59-40	209-53-44	1.005
132-41	-3562.436	-1.825	-22942.040	-4.541	41869.223000	16177.021876	242-15-17	150-15-37	3.995
132-40	-3564.296	-2.820	-22945.576	-5.291	64706.524320	18858.690136	241-19-15	179-03-58	2.000
132-39	-3565.256	6.329	-22947.331	-5.606	-145233.657899	19986.825136	332-09-04	270-49-49	8.243
132-38	-3557.967	7.727	-22951.182	-3.031	-177343.783314	10784.197977	61-53-29	269-44-25	0.929
132-37	-3557.529	5.307	-22950.362	10.974	-121797.571134	-39040.323246	64-22-54	182-29-25	11.261
132-54	-3552.660	-2.447	-22940.208	14.039	56134.688976	-49875.793740	152-01-50	267-38-56	8.283
合 計				倍面積 面 積	-201.364998 100.68	201.364998 100.68			41.047

座 標 面 積 計 算 簿

参考資料

※記載内容は換地処分当時のものです。 上尾市

東今泉
地 番 : 25-20

世界測地系
(測地成果2011)

点 名	[1] X(i)	[2] X(i+1)-X(i-1)	[3] Y(i)	[4] Y(i+1)-Y(i-1)	[2]*[3]	[1]*[4]	方向角	夾 角	距 離
132-38	-3557.967	-3.580	-22951.182	10.958	82165.231560	-38988.202386	152-09-04	269-42-37	8.243
132-39	-3565.256	-6.329	-22947.331	5.606	145233.657899	-19986.825136	61-19-15	89-10-11	2.000
132-40	-3564.296	-1.256	-22945.576	2.925	28819.643456	-10425.565800	152-10-01	270-50-46	2.505
132-46	-3566.512	-7.502	-22944.406	-8.839	172128.933812	31524.399568	242-09-37	269-59-36	11.319
132-32	-3571.798	-2.910	-22954.415	-11.268	66797.347650	40247.019864	332-04-54	269-55-17	2.688
132-31	-3569.422	9.513	-22955.674	-5.041	-218377.326762	17993.456302	332-04-49	179-59-55	8.077
132-29	-3562.285	7.746	-22959.456	-2.615	-177843.946176	9315.375275	62-26-32	270-21-43	1.316
132-30	-3561.676	4.318	-22958.289	8.274	-99133.891902	-29469.307224	62-26-27	179-59-55	8.016
合 計				倍面積	-210.350463	210.350463			44.164
				面 積	105.17	105.17			

座 標 面 積 計 算 簿

参考資料

※記載内容は換地処分当時のものです。 上尾市

東今泉
地 番 : 25-21

世界測地系
(測地成果2011)

点 名	[1] X(i)	[2] X(i+1)-X(i-1)	[3] Y(i)	[4] Y(i+1)-Y(i-1)	[2]*[3]	[1]*[4]	方向角	夾 角	距 離
132-32	-3571.798	7.724	-22954.415	8.717	-177299.901460	-31135.363166	62-09-37	270-04-53	11.319
132-46	-3566.512	3.068	-22944.406	11.182	-70393.437608	-39880.737184	152-07-40	269-58-03	2.509
132-47	-3568.730	-8.261	-22943.233	4.374	189534.047813	-15609.625020	152-05-23	179-57-43	6.838
132-52	-3574.773	-9.987	-22940.032	-4.369	229102.099584	15618.183237	242-28-49	270-23-26	8.535
132-57	-3578.717	-5.220	-22947.602	-10.011	119786.482440	35826.535887	242-24-08	179-55-19	2.754
132-34	-3579.993	4.481	-22950.043	-5.521	-102839.142683	19765.141353	331-51-11	269-27-03	6.529
132-33	-3574.236	8.195	-22953.123	-4.372	-188100.842985	15626.559792	332-04-44	180-13-33	2.759
合 計				倍面積	-210.694899	210.694899			41.243
				面 積	105.34	105.34			