


画 地 原 子 一 覧 表

S = 1 : 500

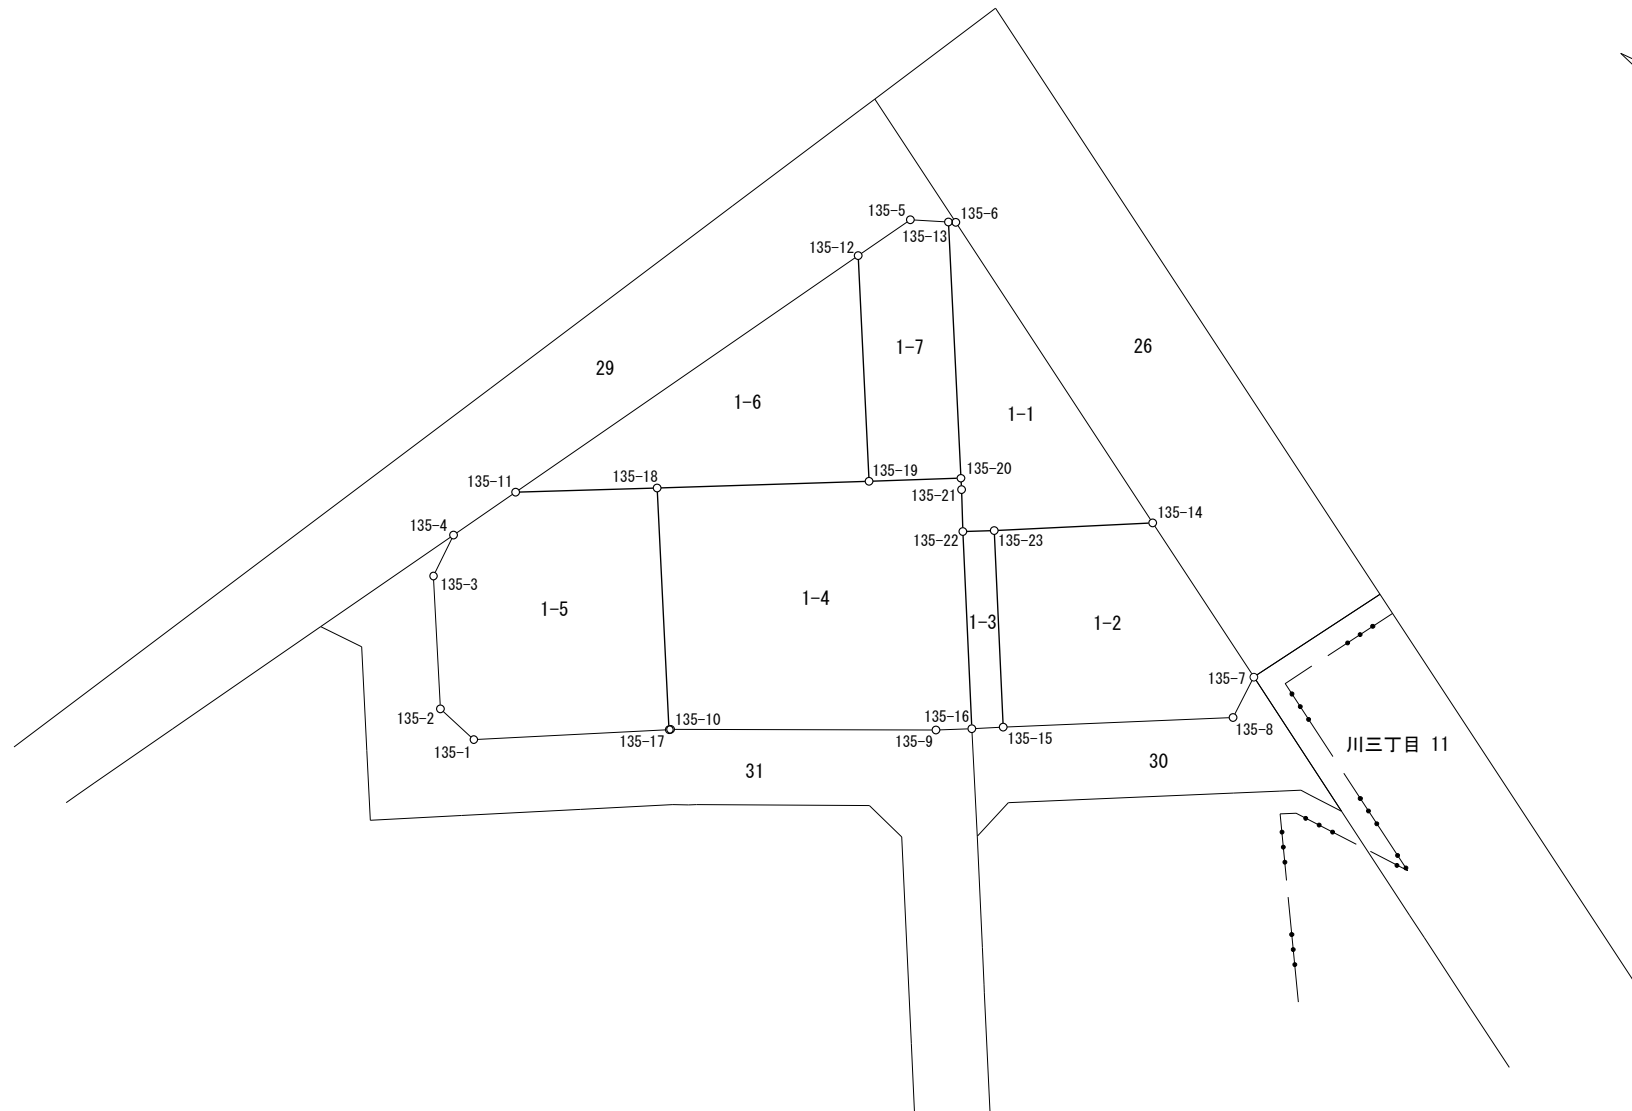

参考資料

※記載内容は換地処分当時のものです。 上尾市

座 標 面 積 計 算 簿

参考資料

※記載内容は換地処分当時のものです。 上尾市

東今泉
地 番 : 1-1

世界測地系
(測地成果2011)

点 名	[1] X(i)	[2] X(i+1)-X(i-1)	[3] Y(i)	[4] Y(i+1)-Y(i-1)	[2]*[3]	[1]*[4]	方向角	夾 角	距 離
135-13	-3584.811	7.459	-22873.002	15.191	-170609.721918	-54456.863901	158-40-06	276-25-13	0.475
135-6	-3585.254	-20.643	-22872.829	-12.324	472163.809047	44184.670296	211-44-37	233-04-31	23.753
135-14	-3605.454	-10.922	-22885.326	-17.387	249953.530572	62688.028698	332-12-30	300-27-53	10.487
135-23	-3596.176	11.124	-22890.216	-5.834	-254630.762784	20980.090784	332-54-57	180-42-27	2.073
135-22	-3594.330	3.103	-22891.160	1.530	-71031.269480	-5499.324900	63-03-56	270-08-59	2.775
135-21	-3593.073	1.617	-22888.686	3.140	-37011.005262	-11282.249220	61-36-25	178-32-29	0.757
135-20	-3592.713	8.262	-22888.020	15.684	-189100.821240	-56348.110692	62-14-53	180-38-28	16.970
合 計				倍面積	-266.241065	266.241065			57.290
				面 積	133.12	133.12			

座 標 面 積 計 算 簿

参考資料

※記載内容は換地処分当時のものです。 上尾市

東今泉
地 番 : 1-2

世界測地系
(測地成果2011)

点 名	[1] X(i)	[2] X(i+1)-X(i-1)	[3] Y(i)	[4] Y(i+1)-Y(i-1)	[2]*[3]	[1]*[4]	方向角	夾 角	距 離
135-23	-3596.176	-3.248	-22890.216	16.431	74347.421568	-59088.767856	152-12-30	269-47-41	10.487
135-14	-3605.454	-19.654	-22885.326	-1.530	449788.197204	5516.344620	211-44-48	239-32-18	12.201
135-7	-3615.830	-10.260	-22891.746	-9.418	234869.313960	34053.886940	272-12-57	240-28-09	3.000
135-8	-3615.714	13.624	-22894.744	-10.011	-311917.992256	36196.912854	332-33-46	240-20-49	15.219
135-15	-3602.206	19.538	-22901.757	4.528	-447454.528266	-16310.788768	62-24-49	269-51-03	13.021
合 計				倍面積	-367.587790	367.587790			53.928
				面 積	183.79	183.79			

座 標 面 積 計 算 簿

参考資料

※記載内容は換地処分当時のものです。 上尾市

東今泉
地 番 : 1-3

世界測地系
(測地成果2011)

点 名	[1] X(i)	[2] X(i+1)-X(i-1)	[3] Y(i)	[4] Y(i+1)-Y(i-1)	[2]*[3]	[1]*[4]	方向角	夾 角	距 離
135-22	-3594.330	4.192	-22891.160	12.499	-95959.742720	-44925.530670	152-54-57	270-30-18	2.073
135-23	-3596.176	-7.876	-22890.216	-10.597	180283.341216	38108.677072	242-24-49	269-29-52	13.021
135-15	-3602.206	-4.192	-22901.757	-12.499	96004.165344	45023.972794	332-28-14	270-03-25	2.072
135-16	-3600.368	7.876	-22902.715	10.597	-180381.783340	-38153.099696	62-24-39	269-56-25	13.037
合 計				倍面積 面 積	-54.019500 27.00	54.019500 27.00			30.203

座 標 面 積 計 算 簿

参考資料

※記載内容は換地処分当時のものです。 上尾市

東今泉
地 番 : 1-4

世界測地系
(測地成果2011)

点 名	[1] X(i)	[2] X(i+1)-X(i-1)	[3] Y(i)	[4] Y(i+1)-Y(i-1)	[2]*[3]	[1]*[4]	方向角	夾 角	距 離
135-18	-3574.782	-5.031	-22897.088	20.473	115195.249728	-73186.511886	153-10-25	271-02-32	14.019
135-19	-3587.293	-17.931	-22890.761	9.068	410454.235491	-32529.572924	153-10-24	179-59-59	6.073
135-20	-3592.713	-5.780	-22888.020	2.075	132292.755600	-7454.879475	241-36-25	268-26-01	0.757
135-21	-3593.073	-1.617	-22888.686	-3.140	37011.005262	11282.249220	243-03-56	181-27-31	2.775
135-22	-3594.330	-7.295	-22891.160	-14.029	166991.012200	50424.855570	242-24-39	179-20-43	13.037
135-16	-3600.368	-3.923	-22902.715	-12.647	89847.350945	45533.854096	332-41-32	270-16-53	2.380
135-9	-3598.253	18.035	-22903.807	-8.464	-413070.159245	30455.613392	335-09-10	182-27-38	17.544
135-10	-3582.333	15.991	-22911.179	-7.427	-366372.663389	26605.987191	322-14-13	167-05-03	0.089
135-17	-3582.262	7.551	-22911.234	14.091	-173002.727934	-50477.653842	62-07-53	279-53-40	16.001
合 計				倍面積 面 積	-653.941342 326.97	653.941342 326.97			72.675

座 標 面 積 計 算 簿

参考資料

※記載内容は換地処分当時のものです。 上尾市

東今泉
地 番 : 1-5

世界測地系
(測地成果2011)

点 名	[1] X(i)	[2] X(i+1)-X(i-1)	[3] Y(i)	[4] Y(i+1)-Y(i-1)	[2]*[3]	[1]*[4]	方向角	夾 角	距 離
135-1	-3570.833	14.292	-22917.284	-5.157	-327533.822928	18414.785781	17-19-24	225-13-05	2.999
135-2	-3567.970	6.984	-22916.391	8.673	-160048.074744	-30945.003810	62-05-25	224-46-01	8.804
135-3	-3563.849	4.064	-22908.611	10.794	-93100.595104	-38468.186106	91-05-00	208-59-35	3.014
135-4	-3563.906	-2.579	-22905.597	7.313	59073.534663	-26062.844578	120-23-53	209-18-53	4.984
135-11	-3566.428	-10.876	-22901.298	8.509	249074.517048	-30346.735852	153-15-15	212-51-22	9.354
135-18	-3574.782	-15.834	-22897.088	-9.936	362552.491392	35519.033952	242-07-53	268-52-38	16.001
135-17	-3582.262	3.949	-22911.234	-20.196	-90476.463066	72347.363352	332-06-19	269-58-26	12.931
合 計				倍面積	-458.412739	458.412739			58.087
				面 積	229.20	229.20			

座 標 面 積 計 算 簿

参考資料

※記載内容は換地処分当時のものです。 上尾市

東今泉
地 番 : 1-6

世界測地系
(測地成果2011)

点 名	[1] X(i)	[2] X(i+1)-X(i-1)	[3] Y(i)	[4] Y(i+1)-Y(i-1)	[2]*[3]	[1]*[4]	方向角	夾 角	距 離
135-11	-3566.428	-5.564	-22901.298	19.539	127422.822072	-69684.436692	120-22-20	327-07-05	27.526
135-12	-3580.346	-20.865	-22877.549	10.537	477340.059885	-37726.105802	242-15-51	301-53-31	14.927
135-19	-3587.293	5.564	-22890.761	-19.539	-127364.194204	70092.117927	333-10-25	270-54-34	14.019
135-18	-3574.782	20.865	-22897.088	-10.537	-477747.741120	37667.477934	333-15-15	180-04-50	9.354
合 計				倍面積 面 積	-349.053367 174.52	349.053367 174.52			65.826

座 標 面 積 計 算 簿

参考資料

※記載内容は換地処分当時のものです。 上尾市

東今泉
地 番 : 1-7

世界測地系
(測地成果2011)

点 名	[1] X(i)	[2] X(i+1)-X(i-1)	[3] Y(i)	[4] Y(i+1)-Y(i-1)	[2]*[3]	[1]*[4]	方向角	夾 角	距 離
135-12	-3580.346	4.827	-22877.549	16.826	-110429.929023	-60242.901796	120-23-46	238-07-55	4.189
135-5	-3582.466	-4.465	-22873.935	4.547	102132.119775	-16289.472902	158-18-14	217-54-28	2.523
135-13	-3584.811	-10.247	-22873.002	-14.085	234379.651494	50492.062935	242-14-53	263-56-39	16.970
135-20	-3592.713	-2.482	-22888.020	-17.759	56808.065640	63802.990167	333-10-24	270-55-31	6.073
135-19	-3587.293	12.367	-22890.761	10.471	-283090.041287	-37562.545003	62-15-51	269-05-27	14.927
合 計				倍面積	-200.133401	200.133401			44.682
				面 積	100.06	100.06			