
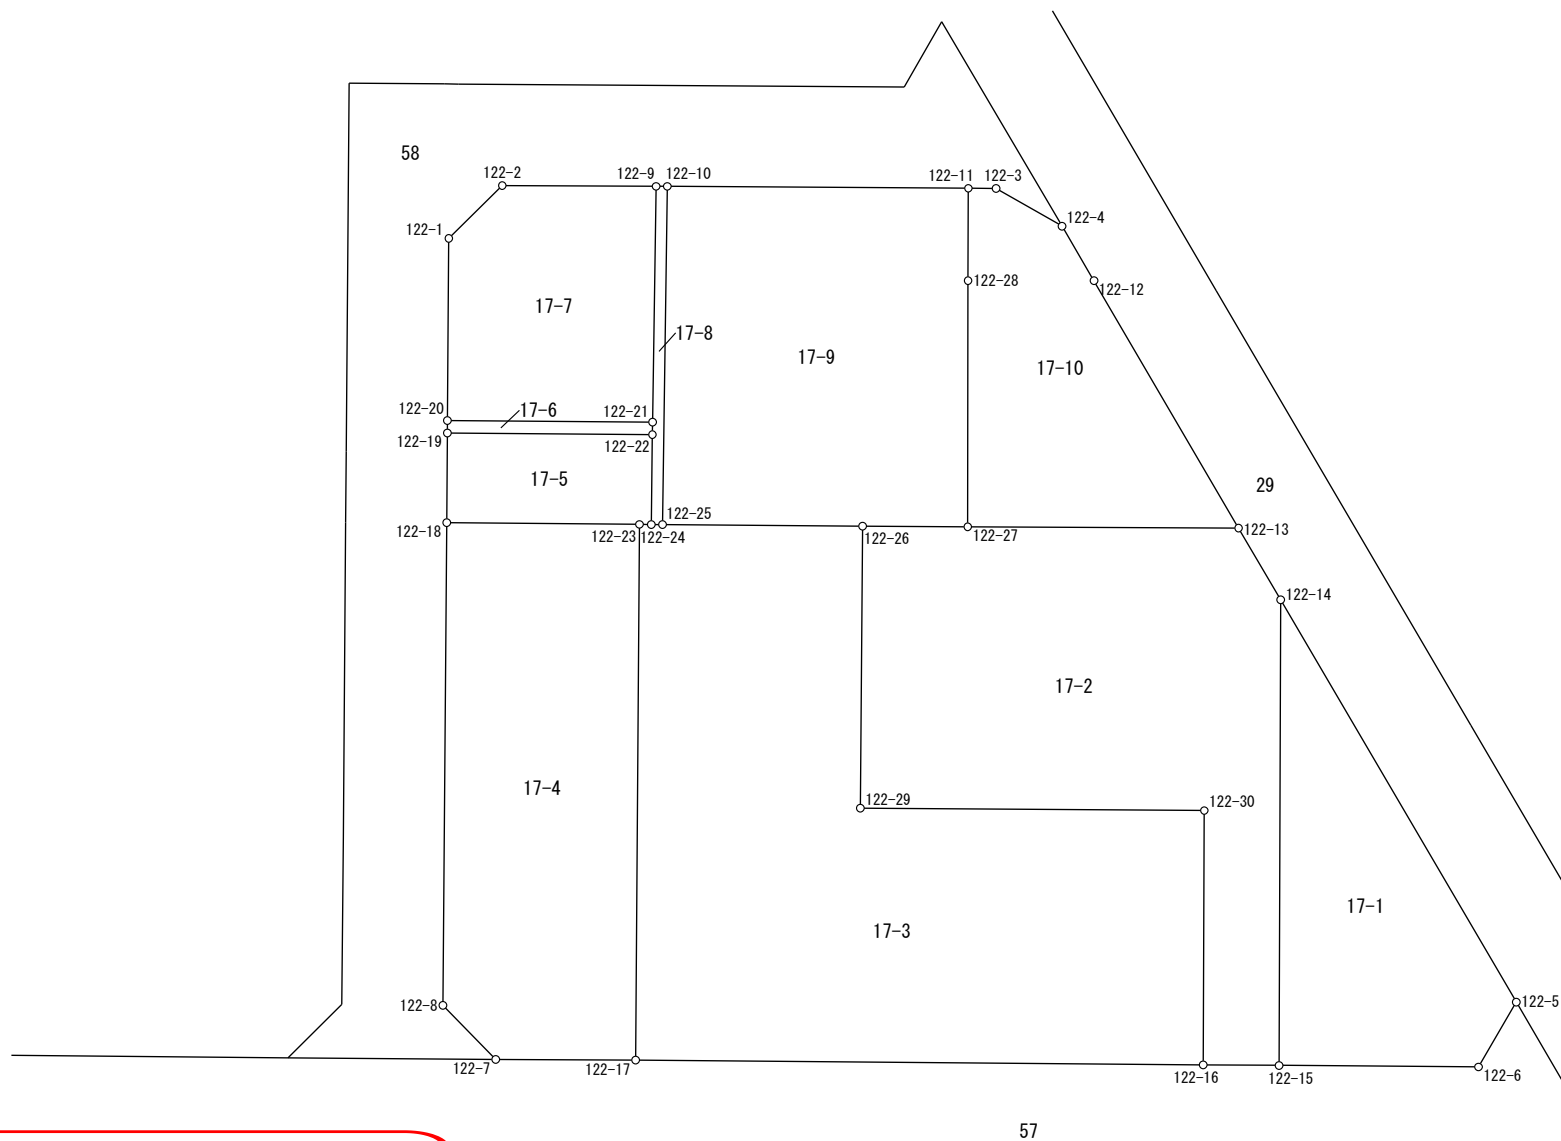


画地原子一覧表

S=1:300

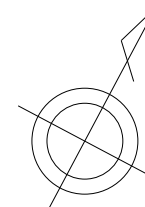

参考資料

※記載内容は換地処分当時のものです。 上尾市

座 標 面 積 計 算 簿

参考資料

※記載内容は換地処分当時のものです。 上尾市

東今泉
地 番 : 17-1

世界測地系
(測地成果2011)

点 名	[1] X(i)	[2] X(i+1)-X(i-1)	[3] Y(i)	[4] Y(i+1)-Y(i-1)	[2]*[3]	[1]*[4]	方向角	夾 角	距 離
122-14	-3438.294	6.640	-23111.755	7.134	-153462.053200	-24528.789396	121-37-58	329-25-03	18.488
122-5	-3447.991	-12.678	-23096.013	15.629	292811.252814	-53888.651339	182-10-15	240-32-17	2.983
122-6	-3450.972	-6.640	-23096.126	-7.134	153358.276640	24619.234248	242-28-25	240-18-10	7.917
122-15	-3454.631	12.678	-23103.147	-15.629	-292901.697666	53992.427899	332-12-55	269-44-30	18.466
合 計				倍面積 面 積	-194.221412 97.11	194.221412 97.11			47.854

座 標 面 積 計 算 簿

参考資料

※記載内容は換地処分当時のものです。 上尾市

東今泉
地 番 : 17-2

世界測地系
(測地成果2011)

点 名	[1] X(i)	[2] X(i+1)-X(i-1)	[3] Y(i)	[4] Y(i+1)-Y(i-1)	[2]*[3]	[1]*[4]	方向角	夾 角	距 離
122-26	-3443.496	11.846	-23127.775	-1.479	-273971.622650	5092.930584	62-26-44	270-00-25	4.169
122-27	-3441.567	6.935	-23124.078	13.204	-160365.480930	-45442.450668	62-13-50	179-47-06	10.744
122-13	-3436.561	3.273	-23114.571	12.323	-75653.990883	-42348.741203	121-36-31	239-22-41	3.306
122-14	-3438.294	-18.070	-23111.755	11.424	417629.412850	-39279.070656	152-12-55	210-36-24	18.466
122-15	-3454.631	-17.729	-23103.147	5.948	409595.693163	-20548.145188	242-22-36	270-09-41	3.002
122-16	-3456.023	7.535	-23105.807	-7.363	-174102.255745	25446.697349	332-13-06	269-50-30	10.090
122-30	-3447.096	2.610	-23110.510	-16.792	-60318.431100	57883.636032	242-24-40	90-11-34	13.639
122-29	-3453.413	3.600	-23122.599	-17.265	-83241.356400	59623.175445	332-26-19	270-01-39	11.186
合 計				倍面積	-428.031695	428.031695			74.602
				面 積	214.01	214.01			

座 標 面 積 計 算 簿

参考資料

※記載内容は換地処分当時のものです。 上尾市

東今泉
地 番 : 17-3

世界測地系
(測地成果2011)

点 名	[1] X(i)	[2] X(i+1)-X(i-1)	[3] Y(i)	[4] Y(i+1)-Y(i-1)	[2]*[3]	[1]*[4]	方向角	夾 角	距 離
122-23	-3447.594	19.059	-23135.625	-9.425	-440941.876875	32493.573450	62-24-53	270-00-51	0.477
122-24	-3447.373	0.426	-23135.202	0.815	-9855.596052	-2809.608995	62-23-32	179-58-39	0.442
122-25	-3447.168	3.877	-23134.810	7.427	-89693.658370	-25602.116736	62-26-14	180-02-42	7.935
122-26	-3443.496	-6.245	-23127.775	12.211	144432.954875	-42048.529656	152-26-19	270-00-05	11.186
122-29	-3453.413	-3.600	-23122.599	17.265	83241.356400	-59623.175445	62-24-40	89-58-21	13.639
122-30	-3447.096	-2.610	-23110.510	16.792	60318.431100	-57883.636032	152-13-06	269-48-26	10.090
122-16	-3456.023	-19.336	-23105.807	-15.267	446773.884152	52763.103141	242-28-12	270-15-06	22.519
122-17	-3466.432	8.429	-23125.777	-29.818	-194927.174333	103362.069376	332-24-02	269-55-50	21.256
合 計				倍面積	-651.679103	651.679103			87.544
				面 積	325.83	325.83			

座 標 面 積 計 算 簿

参考資料

※記載内容は換地処分当時のものです。 上尾市

東今泉
地 番 : 17-4

世界測地系
(測地成果2011)

点 名	[1] X(i)	[2] X(i+1)-X(i-1)	[3] Y(i)	[4] Y(i+1)-Y(i-1)	[2]*[3]	[1]*[4]	方向角	夾 角	距 離
122-18	-3451.126	20.507	-23142.407	-2.080	-474581.340349	7178.342080	62-29-24	270-03-26	7.646
122-23	-3447.594	-15.306	-23135.625	16.630	354113.876250	-57333.488220	152-24-02	269-54-38	21.256
122-17	-3466.432	-21.417	-23125.777	4.934	495284.766009	-17103.375488	242-18-30	269-54-28	5.549
122-7	-3469.011	-1.669	-23130.691	-7.768	38605.123279	26947.277448	287-41-06	225-22-36	2.995
122-8	-3468.101	17.885	-23133.545	-11.716	-413743.452325	40632.271316	332-25-58	224-44-52	19.149
合 計				倍面積	-321.027136	321.027136			56.595
				面 積	160.51	160.51			

座 標 面 積 計 算 簿

参考資料

※記載内容は換地処分当時のものです。 上尾市

東今泉
地 番 : 17-5

世界測地系
(測地成果2011)

点 名	[1] X(i)	[2] X(i+1)-X(i-1)	[3] Y(i)	[4] Y(i+1)-Y(i-1)	[2]*[3]	[1]*[4]	方向角	夾 角	距 離
122-19	-3447.967	6.918	-23144.057	5.566	-160110.586326	-19191.384322	62-29-02	270-03-46	8.136
122-22	-3444.208	0.594	-23136.841	8.855	-13743.283554	-30498.461840	152-37-21	270-08-19	3.564
122-24	-3447.373	-3.386	-23135.202	1.216	78335.793972	-4192.005568	242-24-53	269-47-32	0.477
122-23	-3447.594	-3.753	-23135.625	-7.205	86828.000625	24839.914770	242-29-24	180-04-31	7.646
122-18	-3451.126	-0.373	-23142.407	-8.432	8632.117811	29099.894432	332-25-16	269-55-52	3.563
合 計				倍面積	-57.957472	57.957472			23.386
				面 積	28.97	28.97			

座 標 面 積 計 算 簿

参考資料

※記載内容は換地処分当時のものです。 上尾市

東今泉
地 番 : 17-6

世界測地系
(測地成果2011)

点 名	[1] X(i)	[2] X(i+1)-X(i-1)	[3] Y(i)	[4] Y(i+1)-Y(i-1)	[2]*[3]	[1]*[4]	方向角	夾 角	距 離
122-20	-3447.532	4.198	-23144.285	6.993	-97159.708430	-24108.591276	62-28-30	270-08-09	8.142
122-21	-3443.769	3.324	-23137.064	7.444	-76907.600736	-25635.416436	153-04-14	270-35-44	0.492
122-22	-3444.208	-4.198	-23136.841	-6.993	97128.458518	24085.346544	242-29-02	269-24-48	8.136
122-19	-3447.967	-3.324	-23144.057	-7.444	76930.845468	25666.666348	332-20-21	269-51-19	0.491
合 計				倍面積 面 積	-8.005180 4.00	8.005180 4.00			17.261

座 標 面 積 計 算 簿

参考資料

※記載内容は換地処分当時のものです。 上尾市

東今泉
地 番 : 17-7

世界測地系
(測地成果2011)

点 名	[1] X(i)	[2] X(i+1)-X(i-1)	[3] Y(i)	[4] Y(i+1)-Y(i-1)	[2]*[3]	[1]*[4]	方向角	夾 角	距 離
122-1	-3441.125	9.258	-23147.628	-2.454	-214300.740024	8444.520750	17-19-07	224-52-23	2.986
122-2	-3438.274	5.680	-23146.739	6.290	-131473.477520	-21626.743460	62-21-17	225-02-10	6.097
122-9	-3435.445	-5.495	-23141.338	9.675	127161.652310	-33237.930375	152-49-18	270-28-01	9.357
122-21	-3443.769	-12.087	-23137.064	-2.947	279657.692568	10148.787243	242-28-30	269-39-12	8.142
122-20	-3447.532	2.644	-23144.285	-10.564	-61193.489540	36419.728048	332-26-44	269-58-14	7.226
合 計				倍面積	-148.362206	148.362206			33.808
				面 積	74.18	74.18			

座 標 面 積 計 算 簿

参考資料

※記載内容は換地処分当時のものです。 上尾市

東今泉
地 番 : 17-8

世界測地系
(測地成果2011)

点 名	[1] X(i)	[2] X(i+1)-X(i-1)	[3] Y(i)	[4] Y(i+1)-Y(i-1)	[2]*[3]	[1]*[4]	方向角	夾 角	距 離
122-9	-3435.445	8.533	-23141.338	-3.882	-197465.037154	13336.397490	61-56-06	269-06-48	0.444
122-10	-3435.236	-11.723	-23140.946	6.528	271281.309958	-22425.220608	152-47-08	270-51-02	13.417
122-25	-3447.168	-12.137	-23134.810	5.744	280787.188970	-19800.532992	242-23-32	269-36-24	0.442
122-24	-3447.373	2.960	-23135.202	-2.031	-68480.197920	7001.614563	332-37-21	270-13-49	3.564
122-22	-3444.208	3.604	-23136.841	-1.862	-83385.174964	6413.115296	333-04-14	180-26-53	0.492
122-21	-3443.769	8.763	-23137.064	-4.497	-202750.091832	15486.629193	332-49-18	179-45-04	9.357
合 計				倍面積 面 積	-12.002942 6.00	12.002942 6.00			27.716

座 標 面 積 計 算 簿

参考資料

※記載内容は換地処分当時のものです。 上尾市

東今泉
地 番 : 17-9

世界測地系
(測地成果2011)

点 名	[1] X(i)	[2] X(i+1)-X(i-1)	[3] Y(i)	[4] Y(i+1)-Y(i-1)	[2]*[3]	[1]*[4]	方向角	夾 角	距 離
122-10	-3435.236	17.475	-23140.946	4.446	-404388.031350	-15273.059256	62-21-14	269-34-06	11.945
122-11	-3429.693	2.305	-23130.364	12.291	-53315.489020	-42154.356663	152-10-30	269-49-16	3.661
122-28	-3432.931	-11.874	-23128.655	6.286	274629.649470	-21579.404266	152-04-37	179-54-07	9.773
122-27	-3441.567	-10.565	-23124.078	0.880	244305.884070	-3028.578960	242-26-44	270-22-07	4.169
122-26	-3443.496	-5.601	-23127.775	-10.732	129538.667775	36955.599072	242-26-14	179-59-30	7.935
122-25	-3447.168	8.260	-23134.810	-13.171	-191093.530600	45402.649728	332-47-08	270-20-54	13.417
合 計				倍面積 面 積	-322.849655 161.42	322.849655 161.42			50.900

座 標 面 積 計 算 簿

参考資料

※記載内容は換地処分当時のものです。 上尾市

東今泉
地 番 : 17-10

世界測地系
(測地成果2011)

点 名	[1] X(i)	[2] X(i+1)-X(i-1)	[3] Y(i)	[4] Y(i+1)-Y(i-1)	[2]*[3]	[1]*[4]	方向角	夾 角	距 離
122-11	-3429.693	3.752	-23130.364	-0.730	-86785.125728	2503.675890	62-17-58	270-07-28	1.105
122-3	-3429.179	0.419	-23129.385	3.983	-9691.212315	-13658.419957	91-48-41	209-30-43	3.005
122-4	-3429.274	-1.409	-23126.381	5.138	32585.070829	-17619.609812	121-37-21	209-48-40	2.506
122-12	-3430.588	-7.287	-23124.247	11.810	168506.387889	-40515.244280	121-41-13	180-03-52	11.371
122-13	-3436.561	-10.979	-23114.571	0.169	253774.875009	-580.778809	242-13-50	300-32-37	10.744
122-27	-3441.567	3.630	-23124.078	-14.084	-83940.403140	48471.029628	332-04-37	269-50-47	9.773
122-28	-3432.931	11.874	-23128.655	-6.286	-274629.649470	21579.404266	332-10-30	180-05-53	3.661
合 計				倍面積 面 積	-180.056926 90.02	180.056926 90.02			42.165