
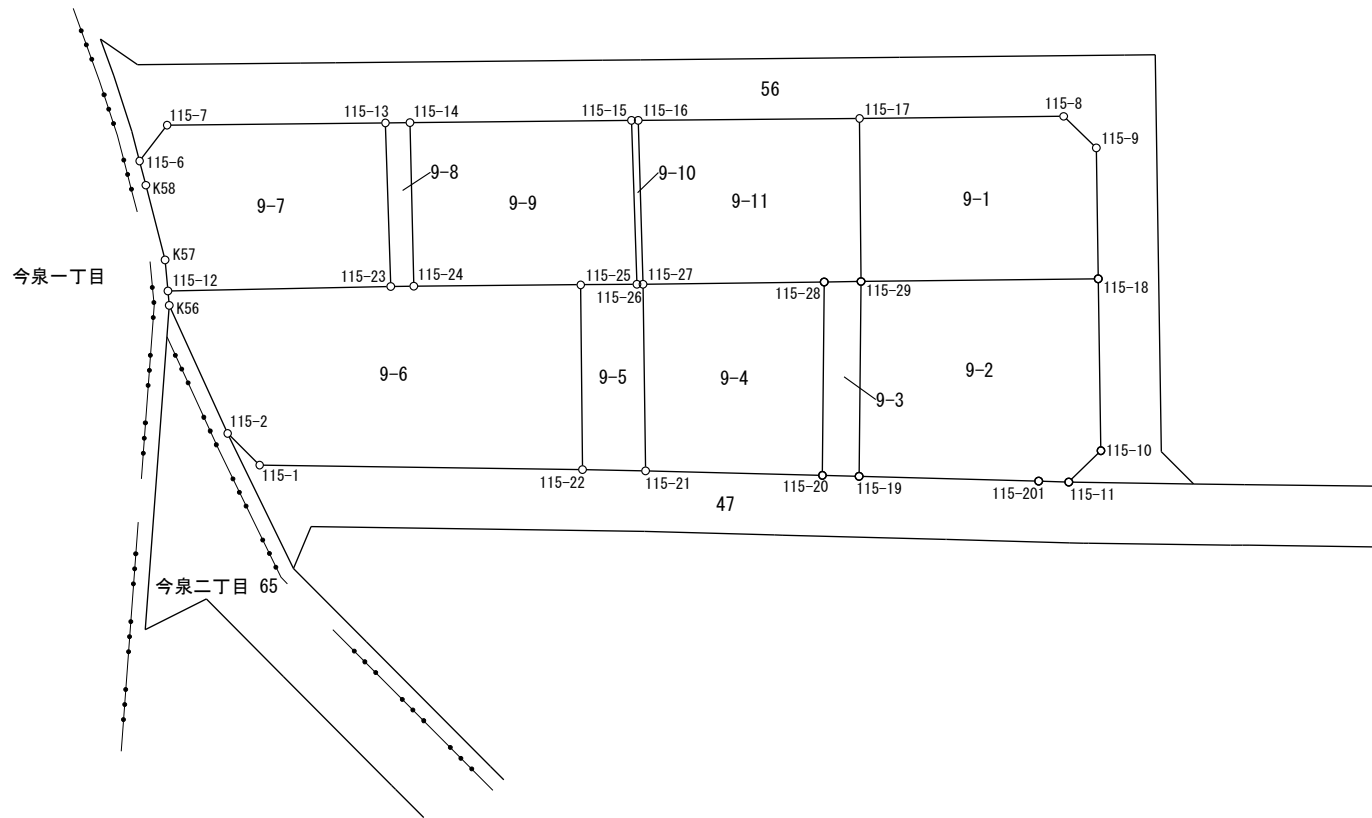


## 画地原子一覧表

S=1:500

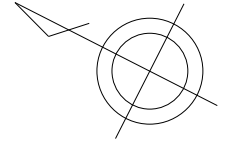

## 参考資料

※記載内容は換地処分当時のものです。 上尾市

# 座 標 面 積 計 算 簿

## 参考資料

※記載内容は換地処分当時のものです。 上尾市

東今泉  
地 番 : 9-1

世界測地系  
(測地成果2011)

点 名	[1] X(i)	[2] X(i+1)-X(i-1)	[3] Y(i)	[4] Y(i+1)-Y(i-1)	[2]*[3]	[1]*[4]	方向角	夾 角	距 離
115-29	-3585.834	18.877	-23238.390	2.284	-438671.088030	-8190.044856	62-26-58	270-07-33	10.790
115-17	-3580.843	-6.977	-23228.823	15.809	162067.498071	-56609.546987	152-27-19	270-00-21	13.497
115-8	-3592.811	-14.837	-23222.581	5.358	344553.434297	-19250.281338	197-07-31	224-40-12	3.002
115-9	-3595.680	-6.909	-23223.465	-8.526	160450.919685	30656.767680	242-08-11	225-00-40	8.644
115-18	-3599.720	9.846	-23231.107	-14.925	-228733.479522	53725.821000	332-19-25	270-11-14	15.680
合 計				倍面積	-332.715499	332.715499			51.613
				面 積	166.35	166.35			

# 座 標 面 積 計 算 簿

## 参考資料

※記載内容は換地処分当時のものです。 上尾市

東今泉  
地 番 : 9-2

世界測地系  
(測地成果2011)

点 名	[1] X(i)	[2] X(i+1)-X(i-1)	[3] Y(i)	[4] Y(i+1)-Y(i-1)	[2]*[3]	[1]*[4]	方向角	夾 角	距 離
115-19	-3591.569	16.464	-23249.926	6.429	-382786.781664	-23090.197101	63-33-58	269-01-14	12.882
115-29	-3585.834	-8.151	-23238.390	18.819	189416.116890	-67481.810046	152-19-25	268-45-27	15.680
115-18	-3599.720	-19.212	-23231.107	-2.776	446316.027684	9992.822720	242-05-59	269-46-34	11.381
115-10	-3605.046	-4.363	-23241.166	-12.875	101401.207258	46414.967250	288-52-46	226-46-47	2.976
115-11	-3604.083	2.748	-23243.982	-3.653	-63874.462536	13165.715199	334-52-40	225-59-54	1.971
115-201	-3602.298	12.514	-23244.819	-5.944	-290885.664966	21412.059312	334-32-44	179-40-04	11.882
合 計				倍面積 面 積	-413.557334 206.77	413.557334 206.77			56.772

# 座 標 面 積 計 算 簿

## 参考資料

※記載内容は換地処分当時のものです。 上尾市

東今泉  
地 番 : 9-3

世界測地系  
(測地成果2011)

点 名	[1] X(i)	[2] X(i+1)-X(i-1)	[3] Y(i)	[4] Y(i+1)-Y(i-1)	[2]*[3]	[1]*[4]	方向角	夾 角	距 離
115-20	-3589.377	7.900	-23250.975	10.400	-183682.702500	-37329.520800	63-30-04	269-04-30	12.793
115-28	-3583.669	3.543	-23239.526	12.585	-82337.640618	-45100.474365	152-18-49	268-48-45	2.444
115-29	-3585.834	-7.900	-23238.390	-10.400	183583.281000	37292.673600	243-33-58	271-15-09	12.882
115-19	-3591.569	-3.543	-23249.926	-12.585	82374.487818	45199.895865	334-25-34	270-51-36	2.430
合 計				倍面積 面 積	-62.574300 31.28	62.574300 31.28			30.549

# 座 標 面 積 計 算 簿

## 参考資料

※記載内容は換地処分当時のものです。 上尾市

東今泉  
地 番 : 9-4

世界測地系  
(測地成果2011)

点 名	[1] X(i)	[2] X(i+1)-X(i-1)	[3] Y(i)	[4] Y(i+1)-Y(i-1)	[2]*[3]	[1]*[4]	方向角	夾 角	距 離
115-21	-3578.827	16.299	-23256.006	5.878	-379049.641794	-21036.345106	62-12-39	267-42-22	12.331
115-27	-3573.078	-4.842	-23245.097	16.480	112552.759674	-58884.325440	152-15-18	270-02-39	11.966
115-28	-3583.669	-16.299	-23239.526	-5.878	378781.034274	21064.806382	243-30-04	271-14-46	12.793
115-20	-3589.377	4.842	-23250.975	-16.480	-112581.220950	59152.932960	334-30-17	271-00-13	11.688
合 計				倍面積 面 積	-297.068796 148.53	297.068796 148.53			48.778

# 座 標 面 積 計 算 簿

## 参考資料

※記載内容は換地処分当時のものです。 上尾市

東今泉  
地 番 : 9-5

世界測地系  
(測地成果2011)

点 名	[1] X(i)	[2] X(i+1)-X(i-1)	[3] Y(i)	[4] Y(i+1)-Y(i-1)	[2]*[3]	[1]*[4]	方向角	夾 角	距 離
115-25	-3569.418	2.355	-23246.999	12.550	-54746.682645	-44796.195900	152-32-37	270-03-23	3.708
115-26	-3572.709	-3.660	-23245.289	1.902	85077.757740	-6795.292518	152-30-39	179-58-02	0.415
115-27	-3573.078	-6.118	-23245.097	-10.717	142213.503446	38292.676926	242-12-39	269-42-00	12.331
115-21	-3578.827	-1.986	-23256.006	-12.742	46186.427916	45601.413634	334-01-44	271-49-05	4.185
115-22	-3575.064	9.409	-23257.839	9.007	-218833.007151	-32200.601448	62-29-14	268-27-30	12.222
合 計				倍面積	-102.000694	102.000694			32.861
				面 積	51.00	51.00			

# 座 標 面 積 計 算 簿

## 参考資料

※記載内容は換地処分当時のものです。 上尾市

東今泉  
地 番 : 9-6

世界測地系  
(測地成果2011)

点 名	[1] X(i)	[2] X(i+1)-X(i-1)	[3] Y(i)	[4] Y(i+1)-Y(i-1)	[2]*[3]	[1]*[4]	方向角	夾 角	距 離
115-1	-3555.915	21.990	-23267.264	-8.519	-511647.135360	30292.839885	17-41-15	223-53-37	2.981
115-2	-3553.074	10.123	-23266.358	6.698	-235525.342034	-23798.489652	38-29-54	200-48-39	9.304
K56	-3545.792	7.793	-23260.566	6.602	-181269.590838	-23409.318784	57-45-13	199-15-19	0.957
115-12	-3545.281	-12.488	-23259.756	7.760	290467.832928	-27511.380560	151-52-07	274-06-54	14.740
115-23	-3558.280	-14.346	-23252.806	7.669	333584.754876	-27288.449320	151-54-28	180-02-21	1.526
115-24	-3559.627	-11.138	-23252.087	5.807	258981.745006	-20670.753989	152-32-27	180-37-59	11.034
115-25	-3569.418	-15.437	-23246.999	-5.752	358863.923563	20531.292336	242-29-14	269-56-47	12.222
115-22	-3575.064	13.503	-23257.839	-20.265	-314050.600017	72448.671960	333-47-38	271-18-24	21.342
合 計				倍面積	-594.411876	594.411876			74.106
				面 積	297.20	297.20			

# 座 標 面 積 計 算 簿

## 参考資料

※記載内容は換地処分当時のものです。 上尾市

東今泉  
地 番 : 9-7

世界測地系  
(測地成果2011)

点 名	[1] X(i)	[2] X(i+1)-X(i-1)	[3] Y(i)	[4] Y(i+1)-Y(i-1)	[2]*[3]	[1]*[4]	方向角	夾 角	距 離
115-12	-3545.281	14.103	-23259.756	-5.200	-328032.338868	18435.461200	57-45-14	265-53-07	2.069
K57	-3544.177	4.469	-23258.006	5.573	-103940.028814	-19751.698421	48-38-45	170-53-31	5.092
K58	-3540.812	4.461	-23254.183	5.052	-103736.910363	-17888.182224	48-16-26	179-37-41	1.646
115-6	-3539.716	0.555	-23252.954	4.182	-12905.389470	-14803.092312	100-22-54	232-06-28	3.002
115-7	-3540.257	-13.336	-23250.001	9.635	310062.013336	-34110.376195	152-25-29	232-02-35	14.434
115-13	-3553.052	-18.023	-23243.319	-2.805	418914.338337	9966.310860	241-08-32	268-43-03	10.832
115-23	-3558.280	7.771	-23252.806	-16.437	-180697.555426	58487.448360	331-52-07	270-43-35	14.740
合 計				倍面積	-335.871268	335.871268			51.815
				面 積	167.93	167.93			



# 座 標 面 積 計 算 簿

## 参考資料

※記載内容は換地処分当時のものです。 上尾市

東今泉  
地 番 : 9-8

世界測地系  
(測地成果2011)

点 名	[1] X(i)	[2] X(i+1)-X(i-1)	[3] Y(i)	[4] Y(i+1)-Y(i-1)	[2]*[3]	[1]*[4]	方向角	夾 角	距 離
115-23	-3558.280	6.575	-23252.806	8.768	-152887.199450	-31198.999040	61-08-32	269-14-04	10.832
115-13	-3553.052	3.795	-23243.319	10.233	-88208.395605	-36358.381116	152-29-57	271-21-25	1.615
115-14	-3554.485	-6.575	-23242.573	-8.768	152819.917475	31165.724480	241-36-37	269-06-40	10.814
115-24	-3559.627	-3.795	-23252.087	-10.233	88241.670165	36425.663091	331-54-28	270-17-51	1.526
合 計				倍面積 面 積	-34.007415 17.00	34.007415 17.00			24.787

# 座 標 面 積 計 算 簿

## 参考資料

※記載内容は換地処分当時のものです。 上尾市

東今泉  
地 番 : 9-9

世界測地系  
(測地成果2011)

点 名	[1] X(i)	[2] X(i+1)-X(i-1)	[3] Y(i)	[4] Y(i+1)-Y(i-1)	[2]*[3]	[1]*[4]	方向角	夾 角	距 離
115-24	-3559.627	14.933	-23252.087	4.426	-347223.415171	-15754.909102	61-36-37	269-04-10	10.814
115-14	-3554.485	-7.851	-23242.573	16.293	182477.440623	-57913.224105	152-26-49	270-50-12	14.655
115-15	-3567.478	-18.224	-23235.794	-2.716	423449.109856	9689.270248	241-08-55	268-42-06	10.840
115-26	-3572.709	-1.940	-23245.289	-11.205	45095.860660	40032.204345	332-32-37	271-23-42	3.708
115-25	-3569.418	13.082	-23246.999	-6.798	-304117.240918	24264.903564	332-32-27	179-59-50	11.034
合 計				倍面積	-318.244950	318.244950			51.051
				面 積	159.12	159.12			

# 座 標 面 積 計 算 簿

## 参考資料

※記載内容は換地処分当時のものです。 上尾市

東今泉  
地 番 : 9-10

世界測地系  
(測地成果2011)

点 名	[1] X(i)	[2] X(i+1)-X(i-1)	[3] Y(i)	[4] Y(i+1)-Y(i-1)	[2]*[3]	[1]*[4]	方向角	夾 角	距 離
115-26	-3572.709	5.600	-23245.289	9.303	-130173.618400	-33236.911827	61-08-55	268-38-16	10.840
115-15	-3567.478	4.841	-23235.794	9.696	-112484.478754	-34590.266688	152-44-03	271-35-08	0.438
115-16	-3567.868	-5.600	-23235.593	-9.303	130119.320800	33191.876004	241-16-08	268-32-05	10.838
115-27	-3573.078	-4.841	-23245.097	-9.696	112529.514577	34644.564288	332-30-39	271-14-31	0.415
合 計				倍面積 面 積	-9.261777 4.63	9.261777 4.63			22.531

# 座 標 面 積 計 算 簿

## 参考資料

※記載内容は換地処分当時のものです。 上尾市

東今泉  
地 番 : 9-11

世界測地系  
(測地成果2011)

点 名	[1] X(i)	[2] X(i+1)-X(i-1)	[3] Y(i)	[4] Y(i+1)-Y(i-1)	[2]*[3]	[1]*[4]	方向角	夾 角	距 離
115-27	-3573.078	15.801	-23245.097	3.933	-367295.777697	-14052.915774	61-16-08	269-00-50	10.838
115-16	-3567.868	-7.765	-23235.593	16.274	180424.379645	-58063.483832	152-26-44	271-10-36	14.635
115-17	-3580.843	-17.966	-23228.823	-2.797	417329.034018	10015.617871	242-26-58	270-00-14	10.790
115-29	-3585.834	-2.826	-23238.390	-10.703	65671.690140	38379.181302	332-18-49	269-51-51	2.444
115-28	-3583.669	12.756	-23239.526	-6.707	-296443.393656	24035.667983	332-15-18	179-56-29	11.966
合 計				倍面積	-314.067550	314.067550			50.673
				面 積	157.03	157.03			