
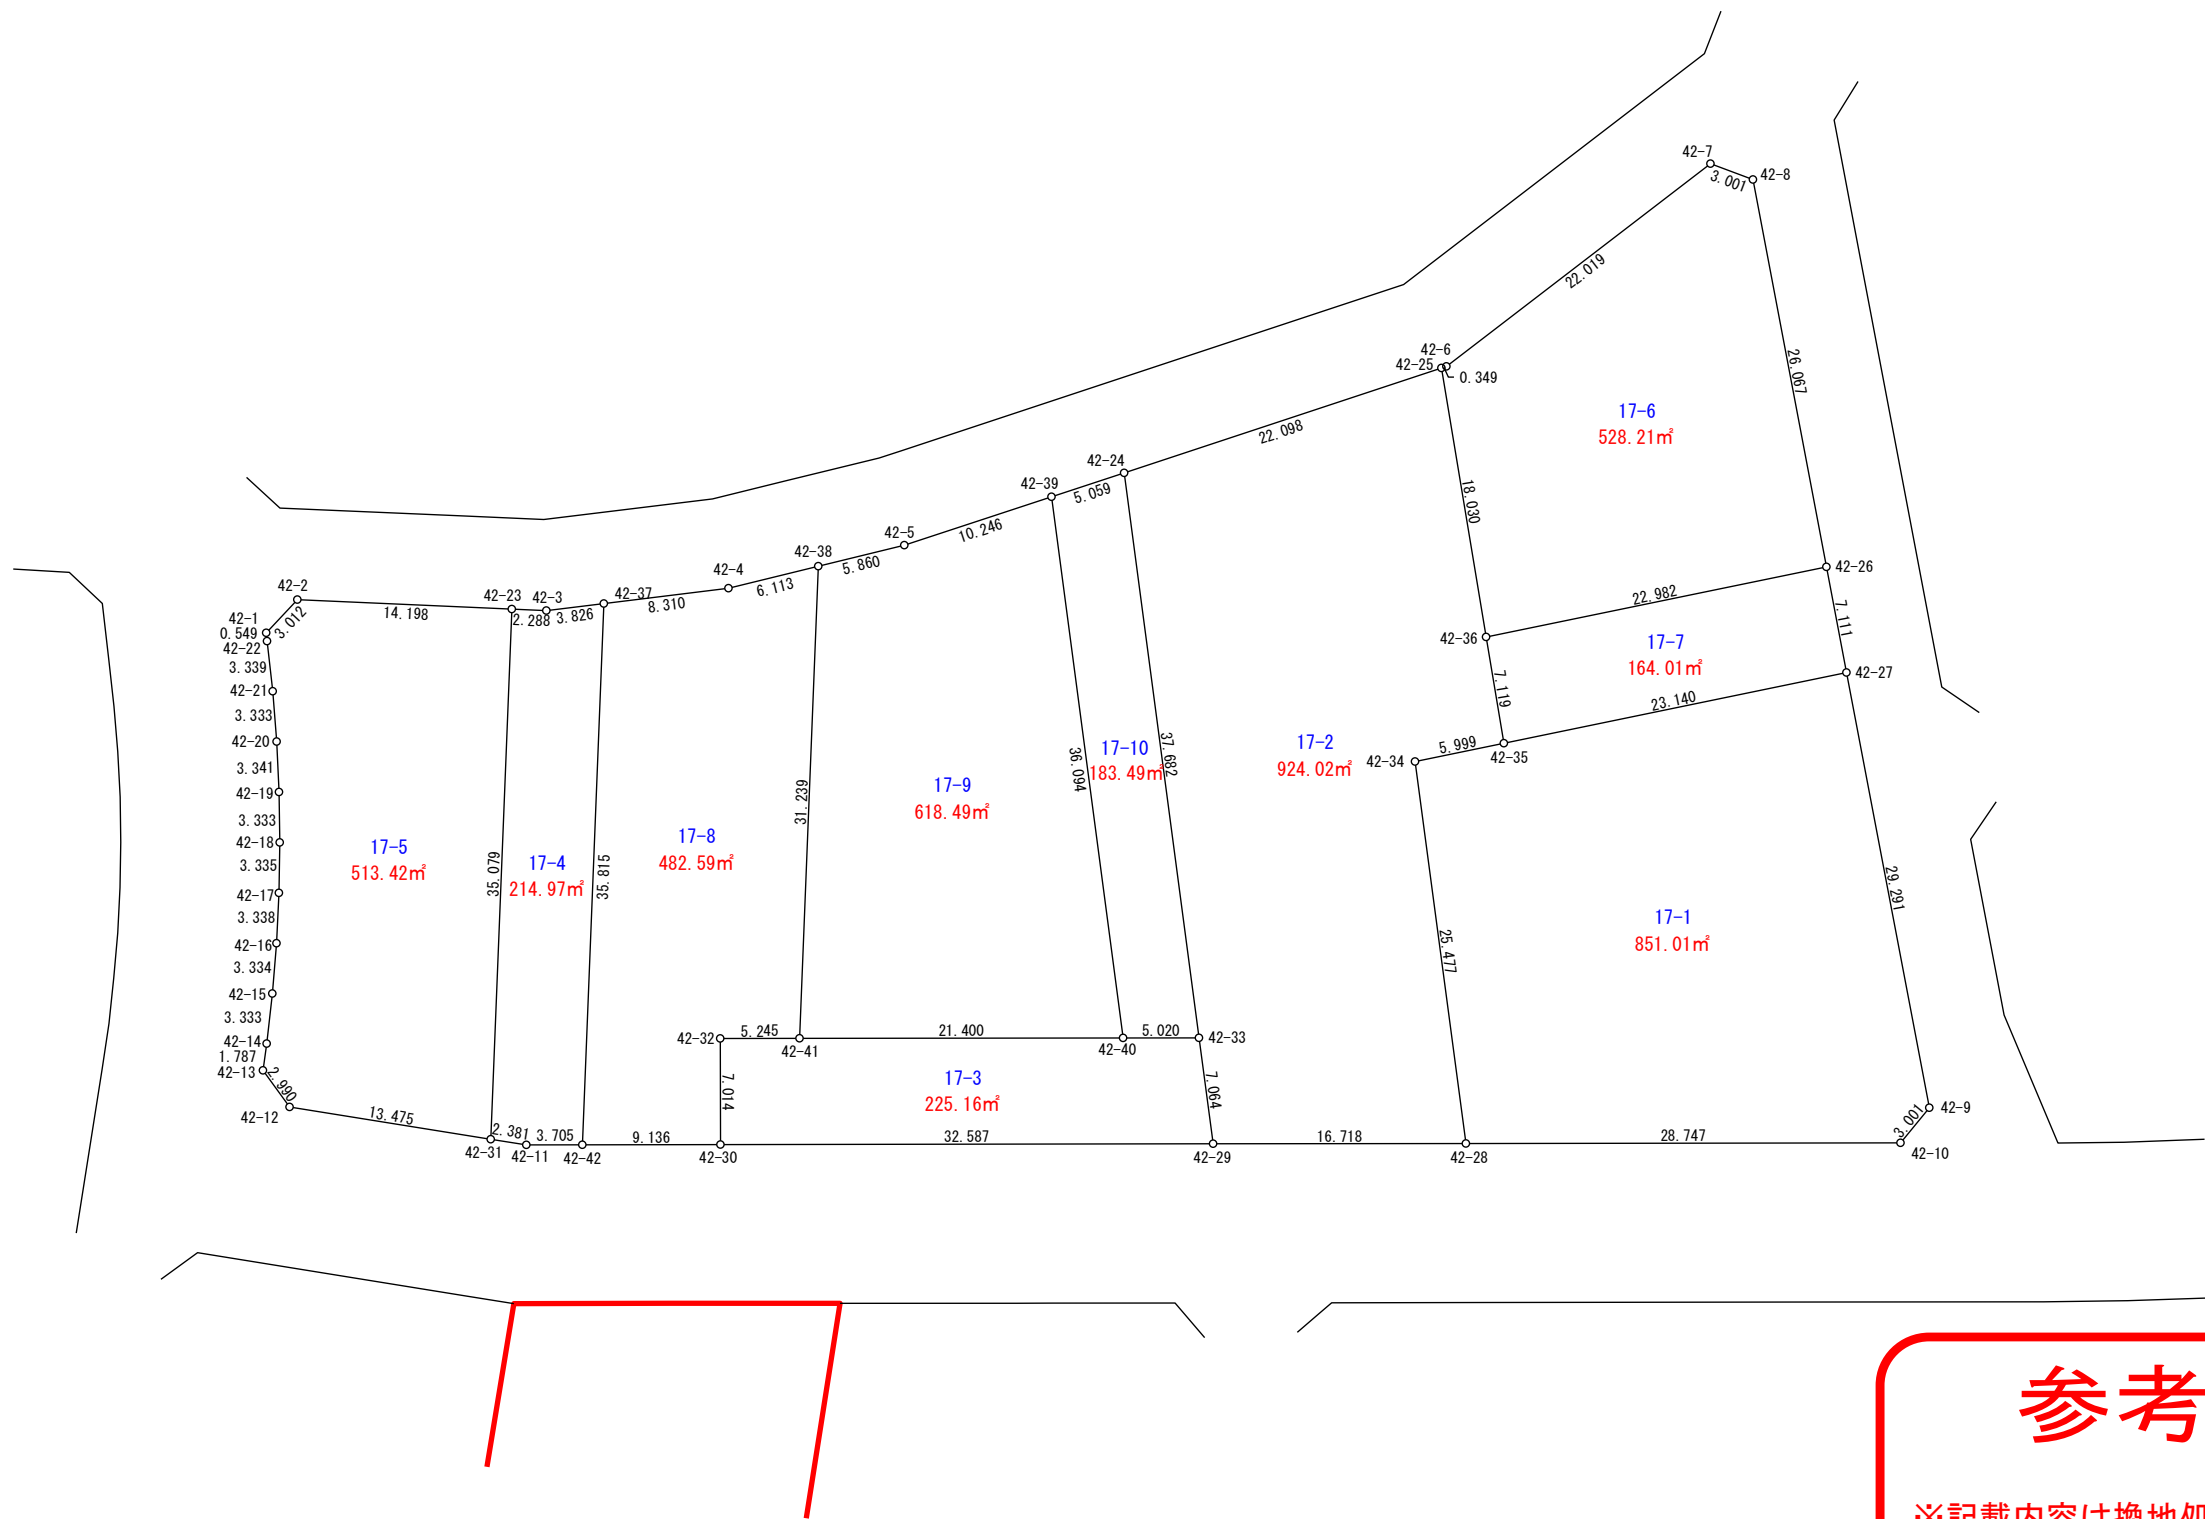


S=1/500  
上尾市壺丁目南

17番1~10

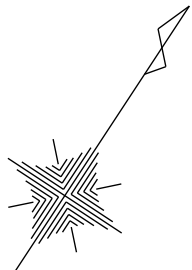

## 参考資料

※記載内容は換地処分当時のものです。

上尾市