
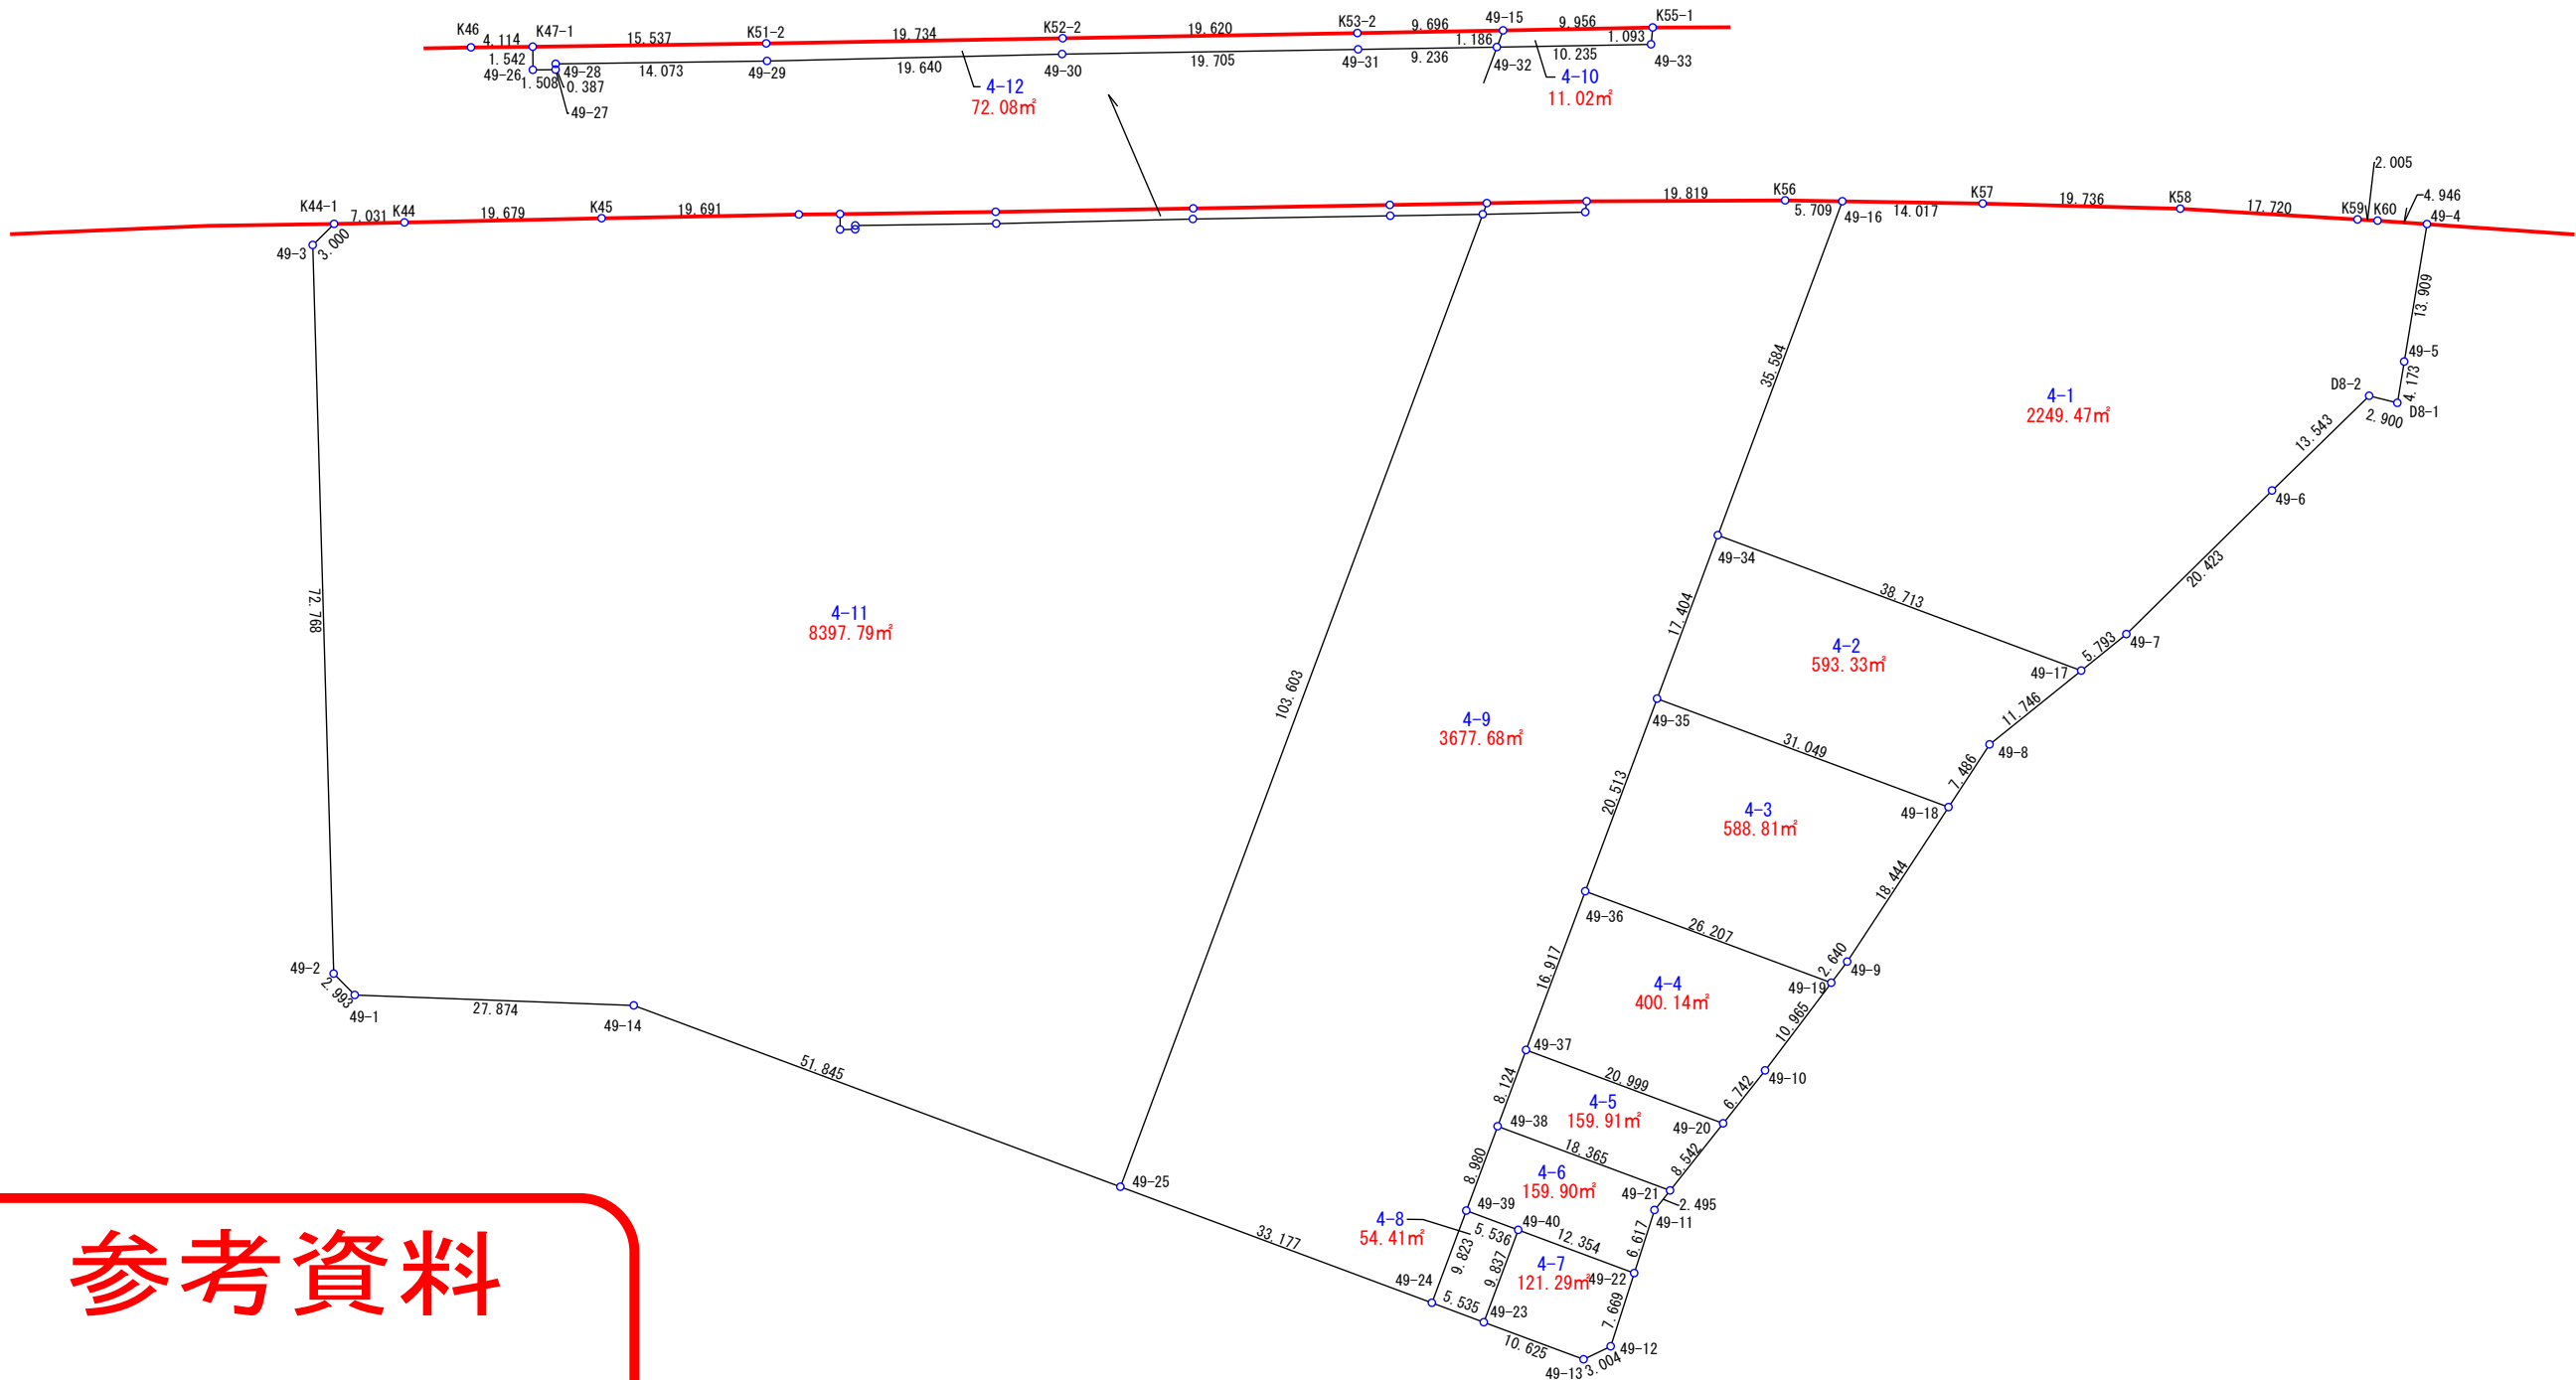


S=1/750  
上尾市壺丁目南

4番1～12

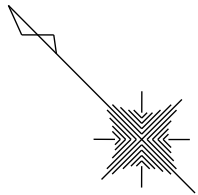

# 参考資料

※記載内容は換地処分当時のものです。

上尾市