


5番 1 ~ 2 3、3 1

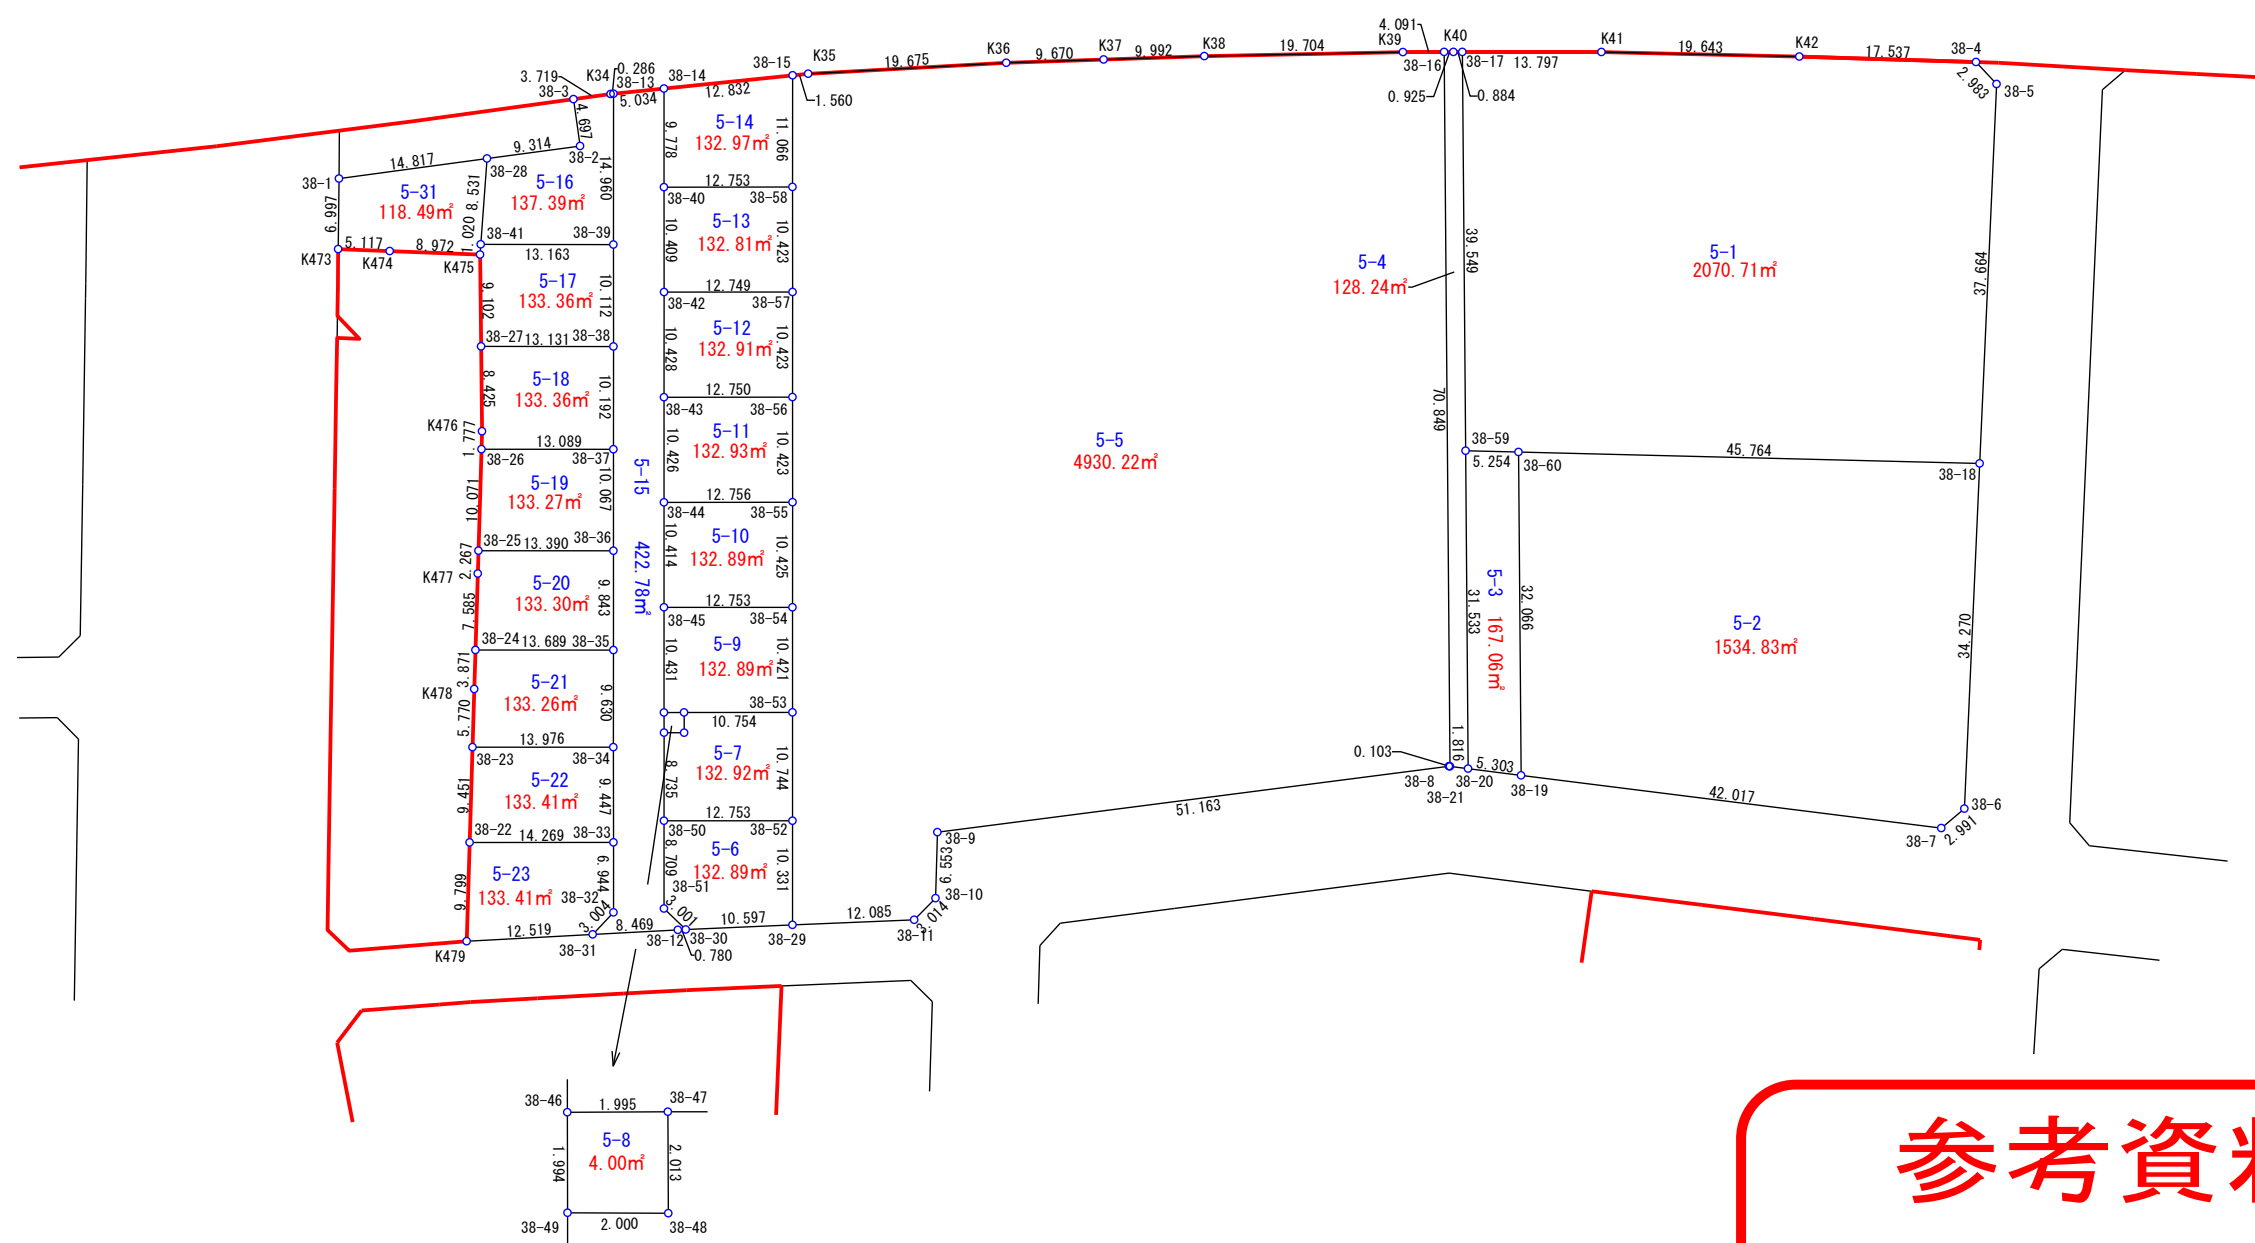

## 参考資料

※記載内容は換地処分当時のものです。

上尾市