
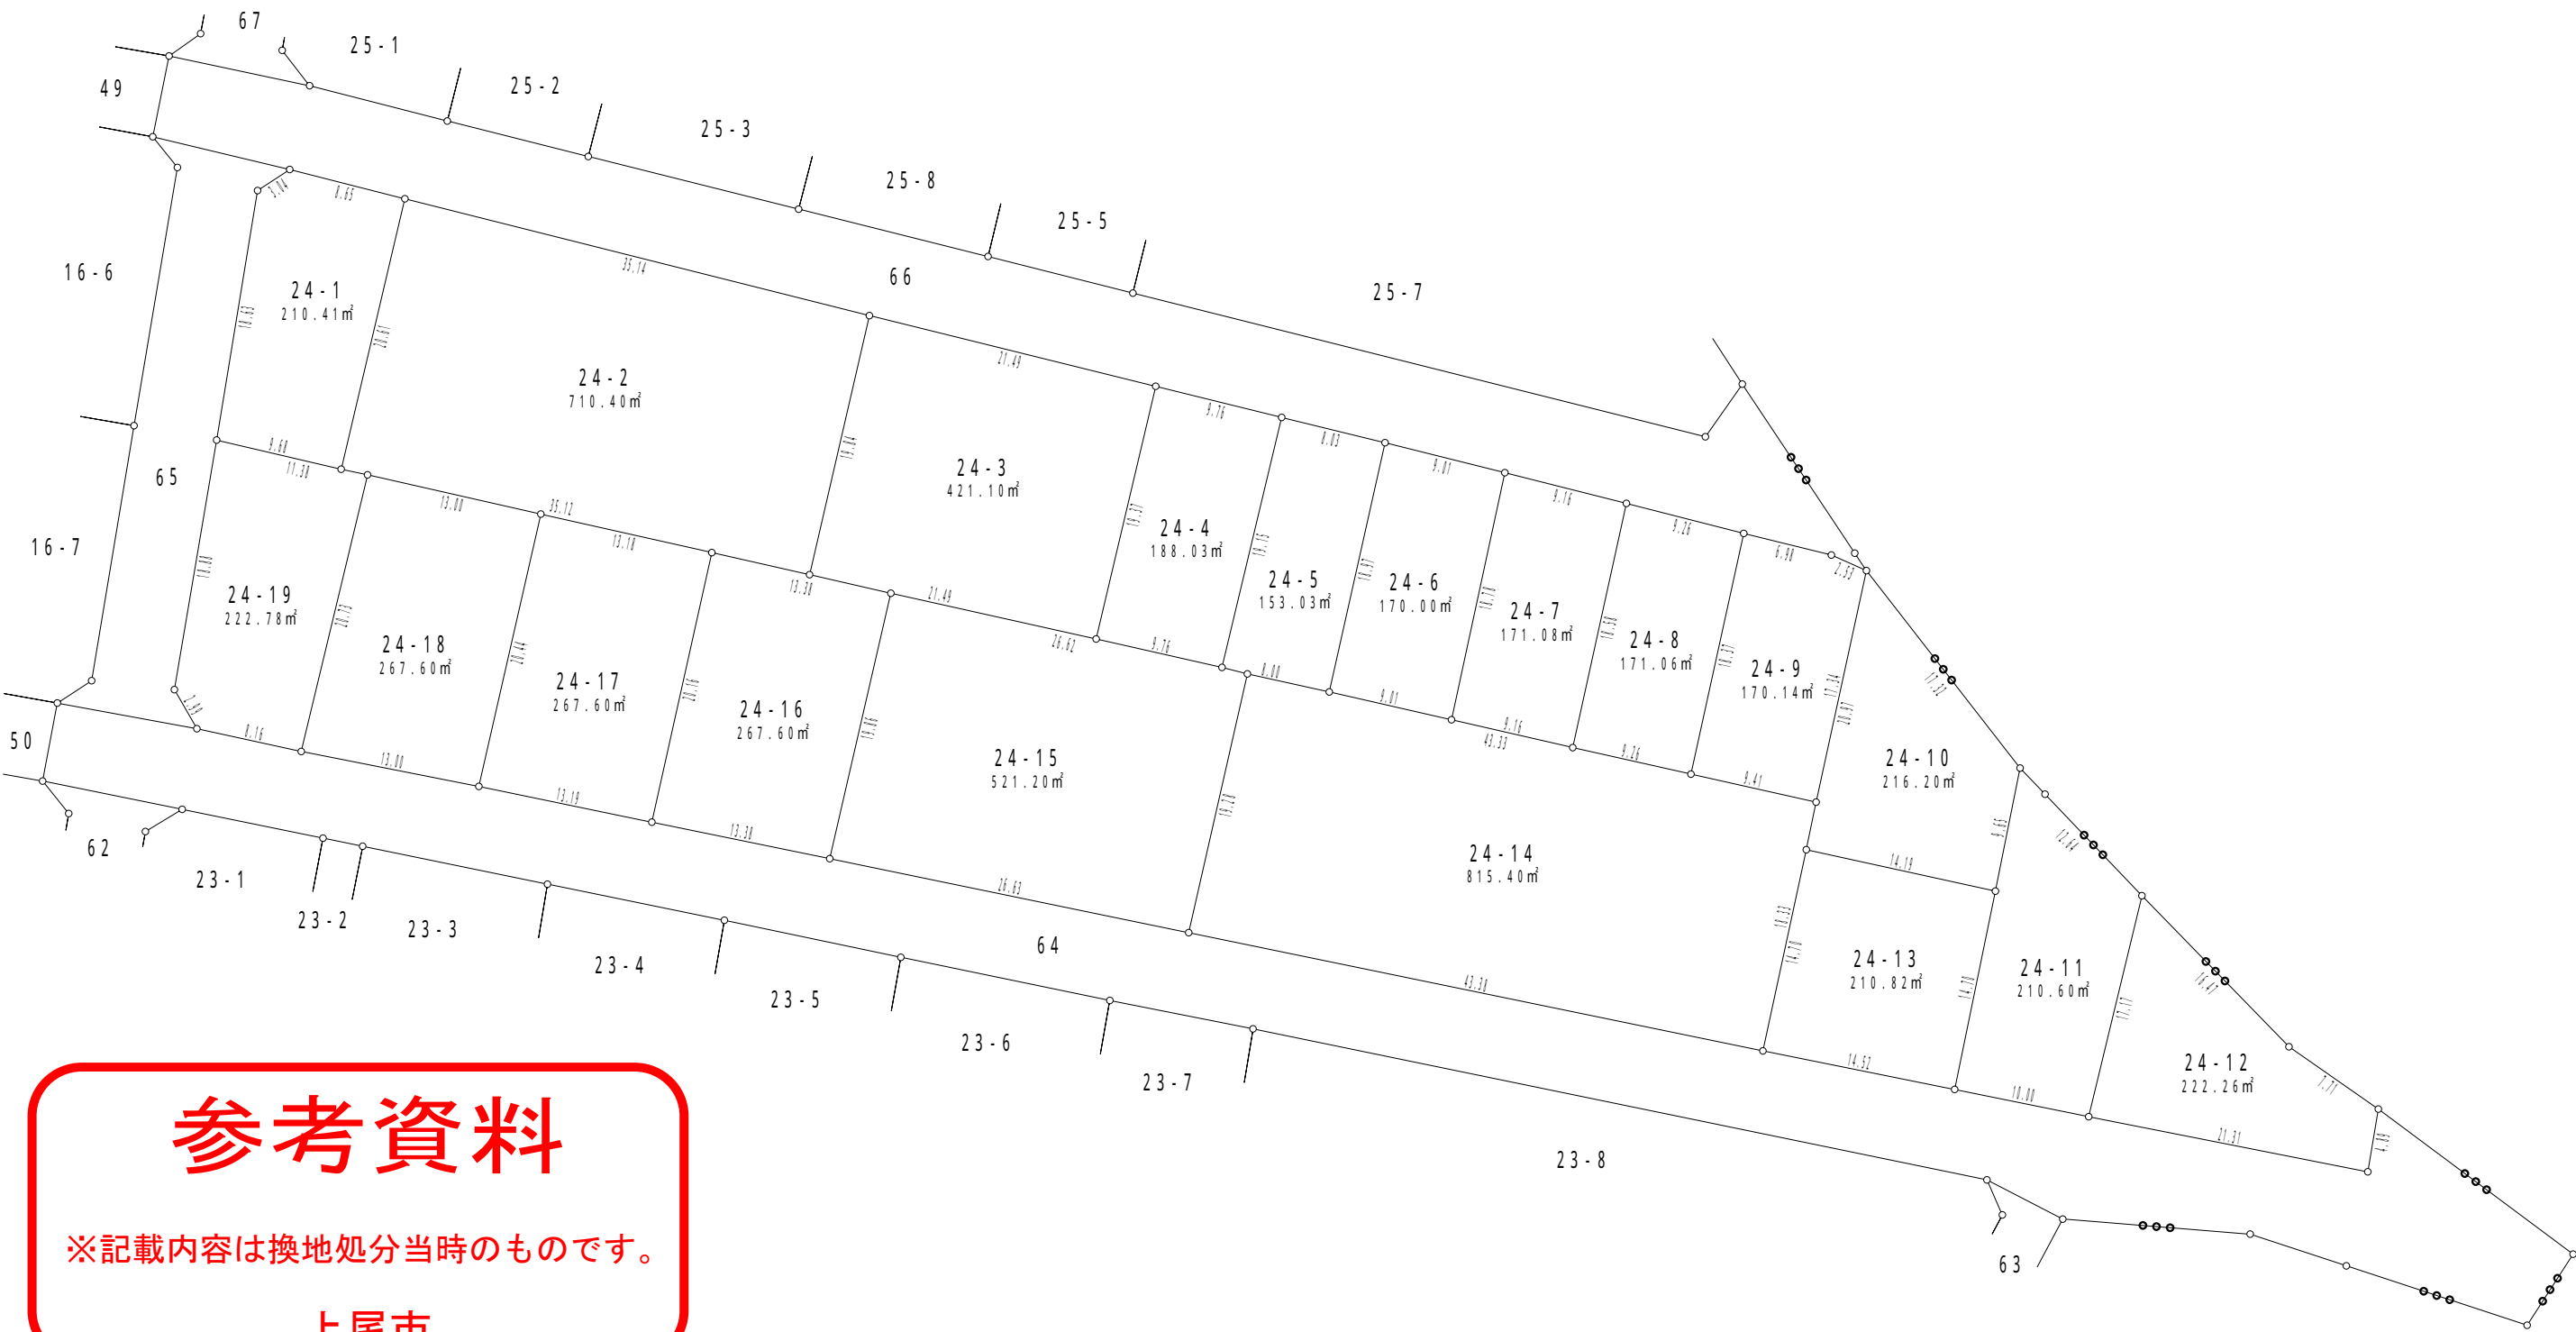


S = 1 : 500

五番町

24番地 1 ~ 19

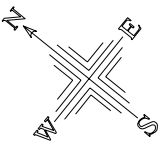

参考資料

※記載内容は換地処分当時のものです。

上尾市